
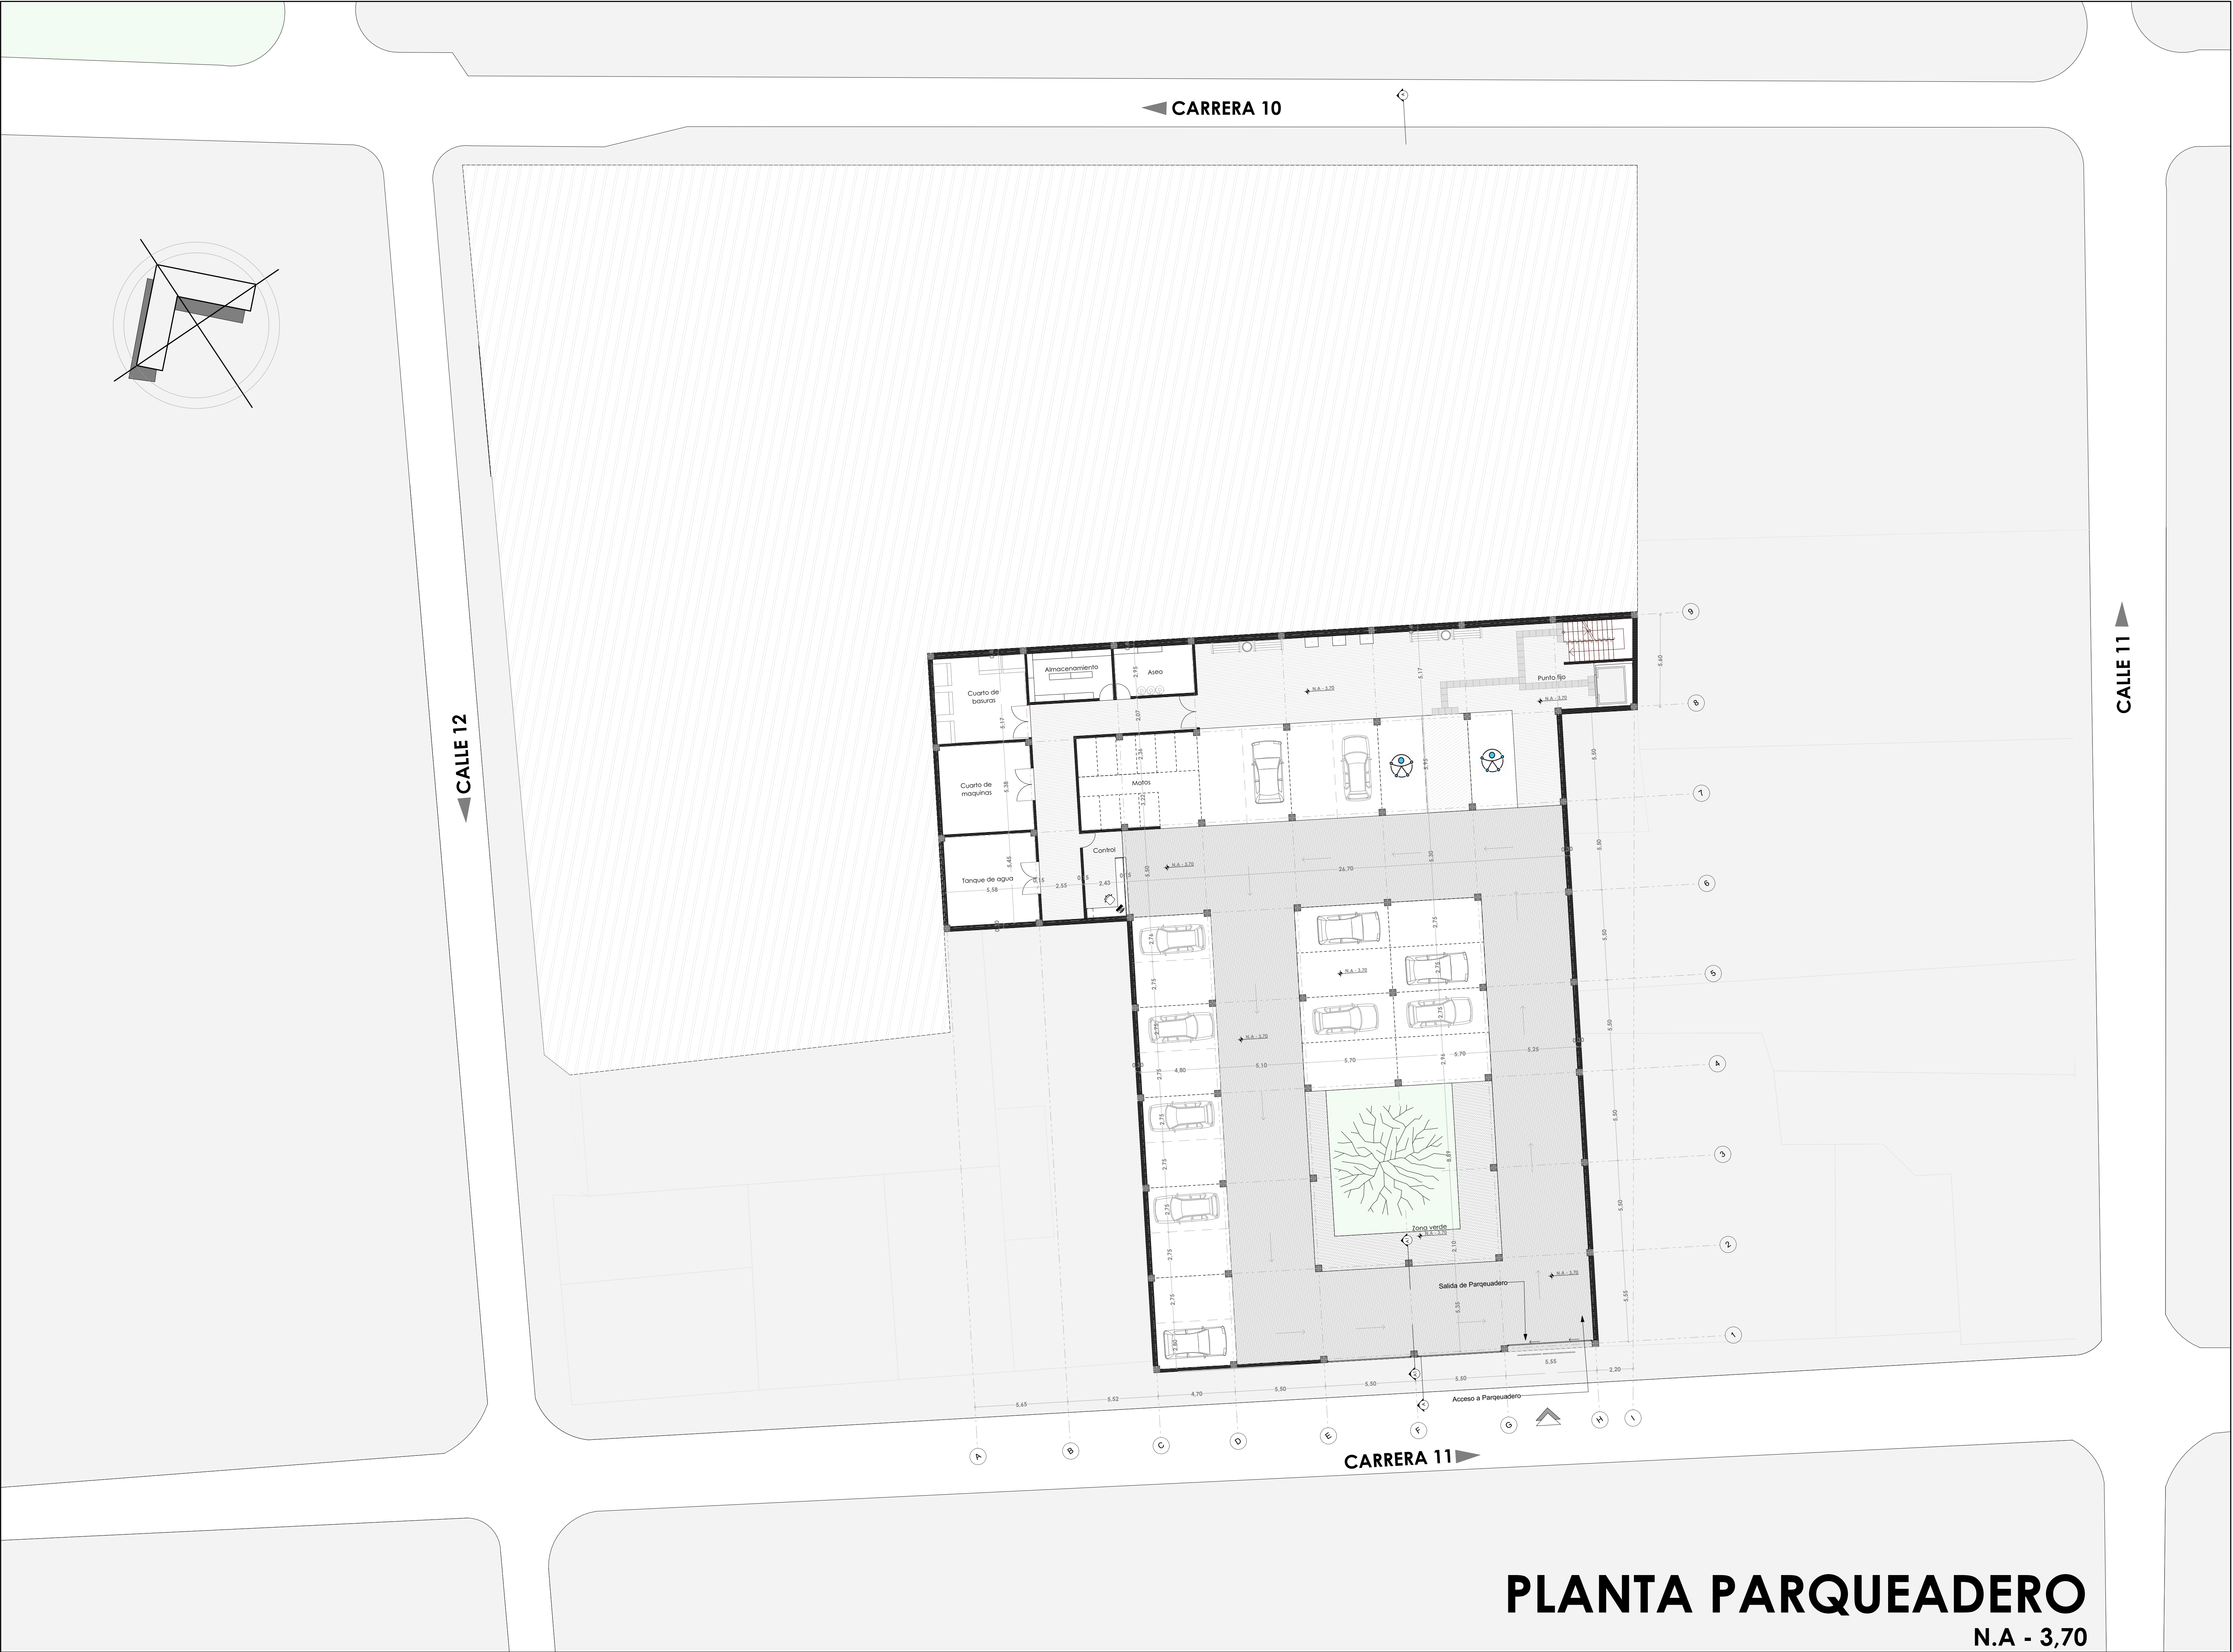


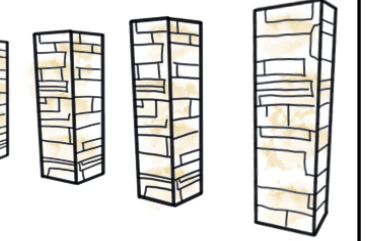

|                                                                                     |           |          |
|-------------------------------------------------------------------------------------|-----------|----------|
| REVISIÓN                                                                            | PLANO NO. | REVISIÓN |
| PLANO NO.                                                                           | PLANO NO. | REVISIÓN |
|  |           |          |
| Universidad Santo Tomás                                                             |           |          |
| Facultad de arquitectura                                                            |           |          |
| PROYECTO:                                                                           |           |          |
| Centro Cultural                                                                     |           |          |
| Luis Roncancio, San José y San Pedro de Alcantara de Guanentá                       |           |          |
|  |           |          |
| TIPO DE PROYECTO:                                                                   |           |          |
| Arquitectónico                                                                      |           |          |
| DIRECCIÓN:                                                                          |           |          |
| CARRERA 10 # 11 - 43 San Gil - Santander                                            |           |          |
| Estudiantes:                                                                        |           |          |
| Jorge Ivan Galvis Pineda - 2161246                                                  |           |          |
| Robinson Snader Almeyda Correa - 2161232                                            |           |          |
| PRESENTADO A:                                                                       |           |          |
| Arq. Diana Carolina Sevilla Torres                                                  |           |          |
| FECHA:                                                                              |           |          |
| 19/10/2021                                                                          |           |          |
| CONTIENE:                                                                           |           |          |
| PLANTA TIPO PARQUEADEROS                                                            |           |          |
| ESCALA:                                                                             |           |          |
| 1 : 150                                                                             |           |          |
| APROBACIÓN:                                                                         |           |          |
| REVISIÓN                                                                            | PLANO NO. | REVISIÓN |
| PLANO NO.                                                                           | PLANO NO. | REVISIÓN |