


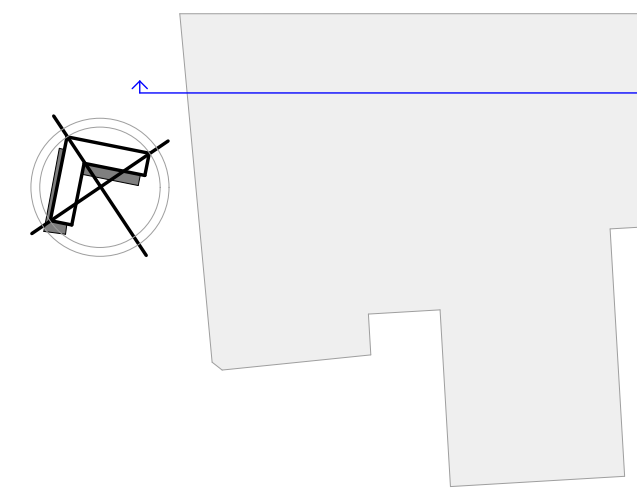


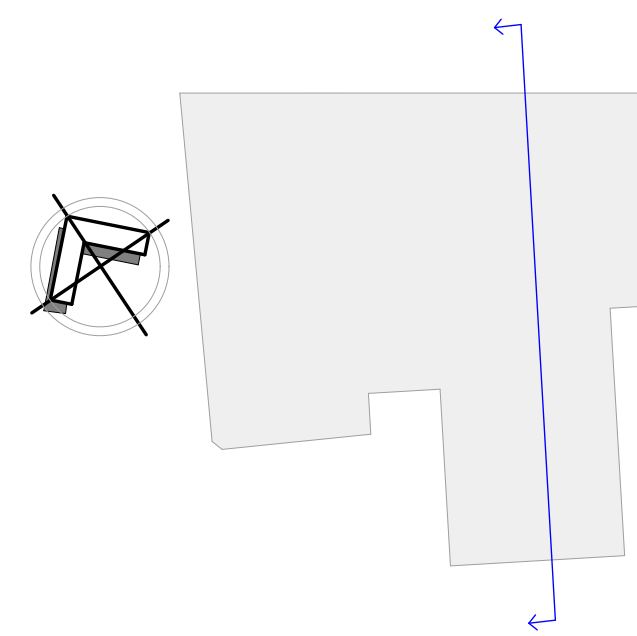

CORTE TRANSVERSAL B

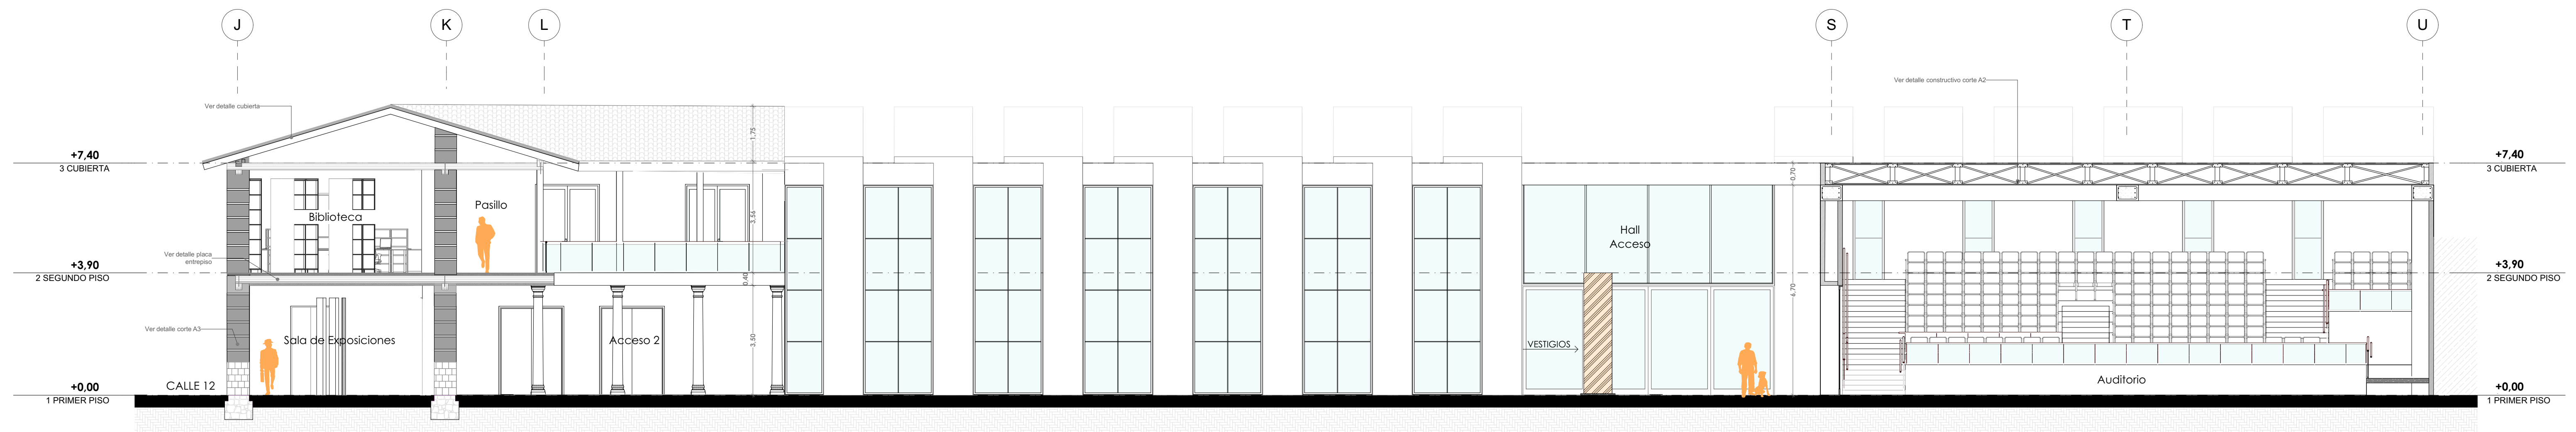

CORTE LONGITUDINAL A

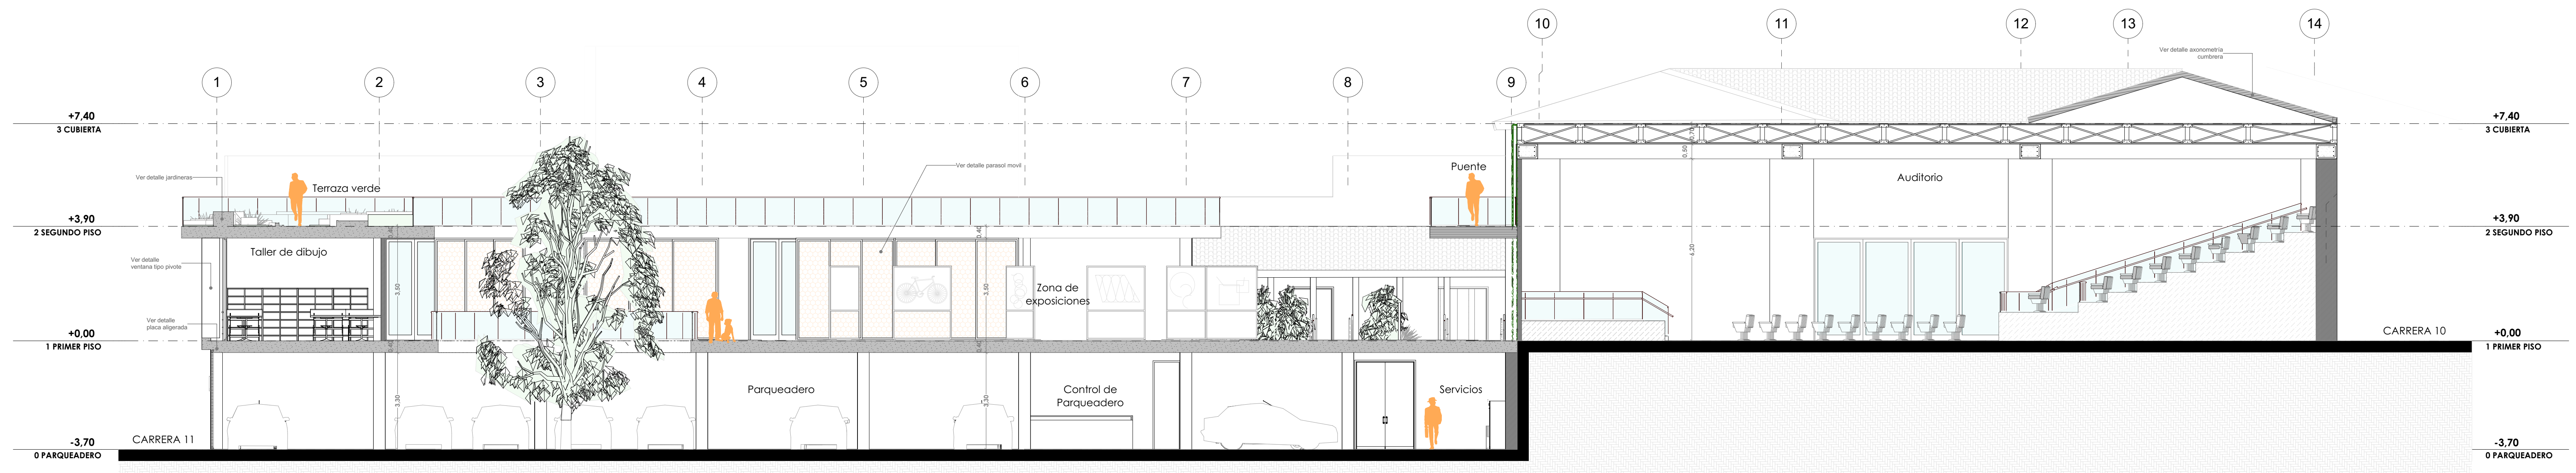


Universidad
Santo Tomas
Facultad de arquitectura

PROYECTO:

Centro Cultural

Luis Roncancio, San José y
San Pedro de Alcantara de
Guanentá

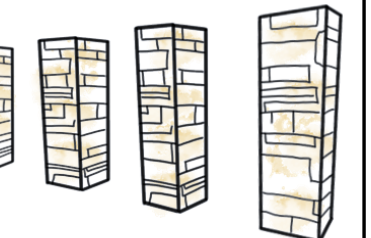

TIPO DE PROYECTO:

Arquitectónico

DIRECCIÓN:

CARRERA 10 # 11 - 43
San Gil - Santander

Estudiantes:

Jorge Ivan Galvis
Pineda - 2161246

Robinson Snader
Almeyda Correa -
2161232

PRESENTADO A:

Arq. Diana
Carolina Sevilla
Torres

FECHA:

19/10/2021

CONTIENE:

-CORTE LONGITUDINAL
-CORTE TRANSVERSAL

ESCALA:

1 : 100

APROBACIÓN:

REVISIÓN:	PLANO NO:	PLANO NO:
1		