



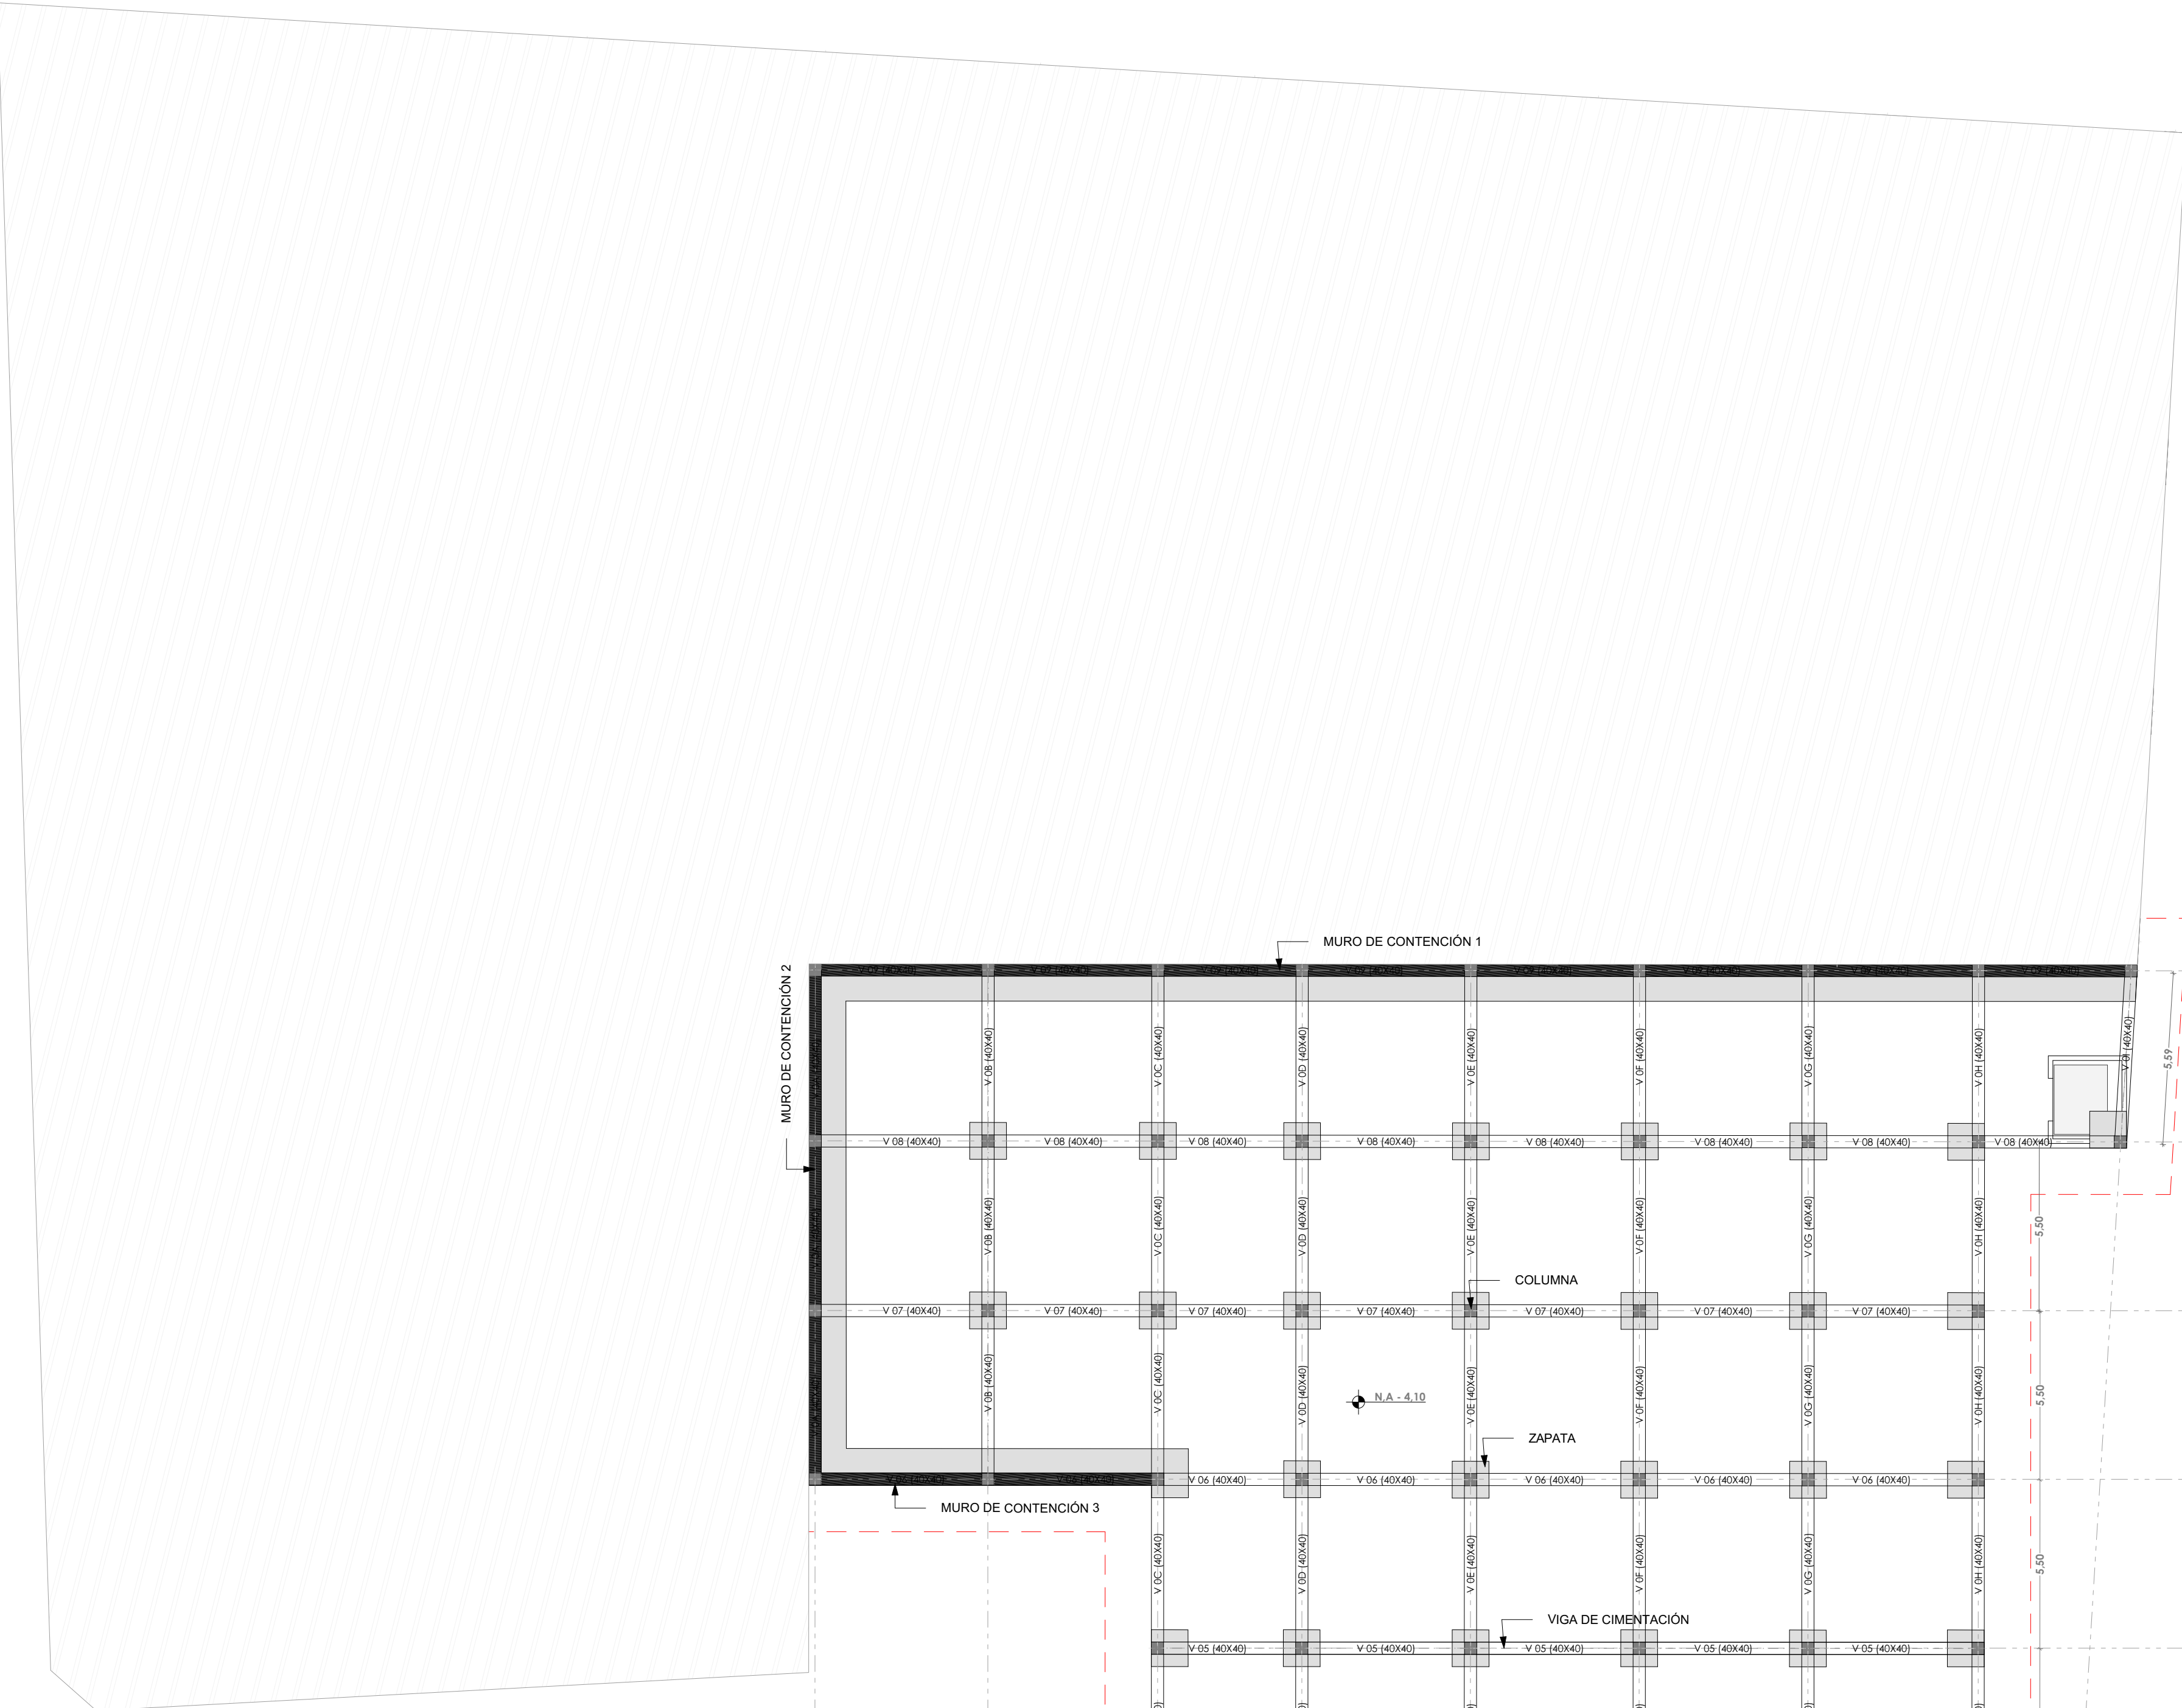

ESTRUCTURAS	
ESTRUCTURA 1	

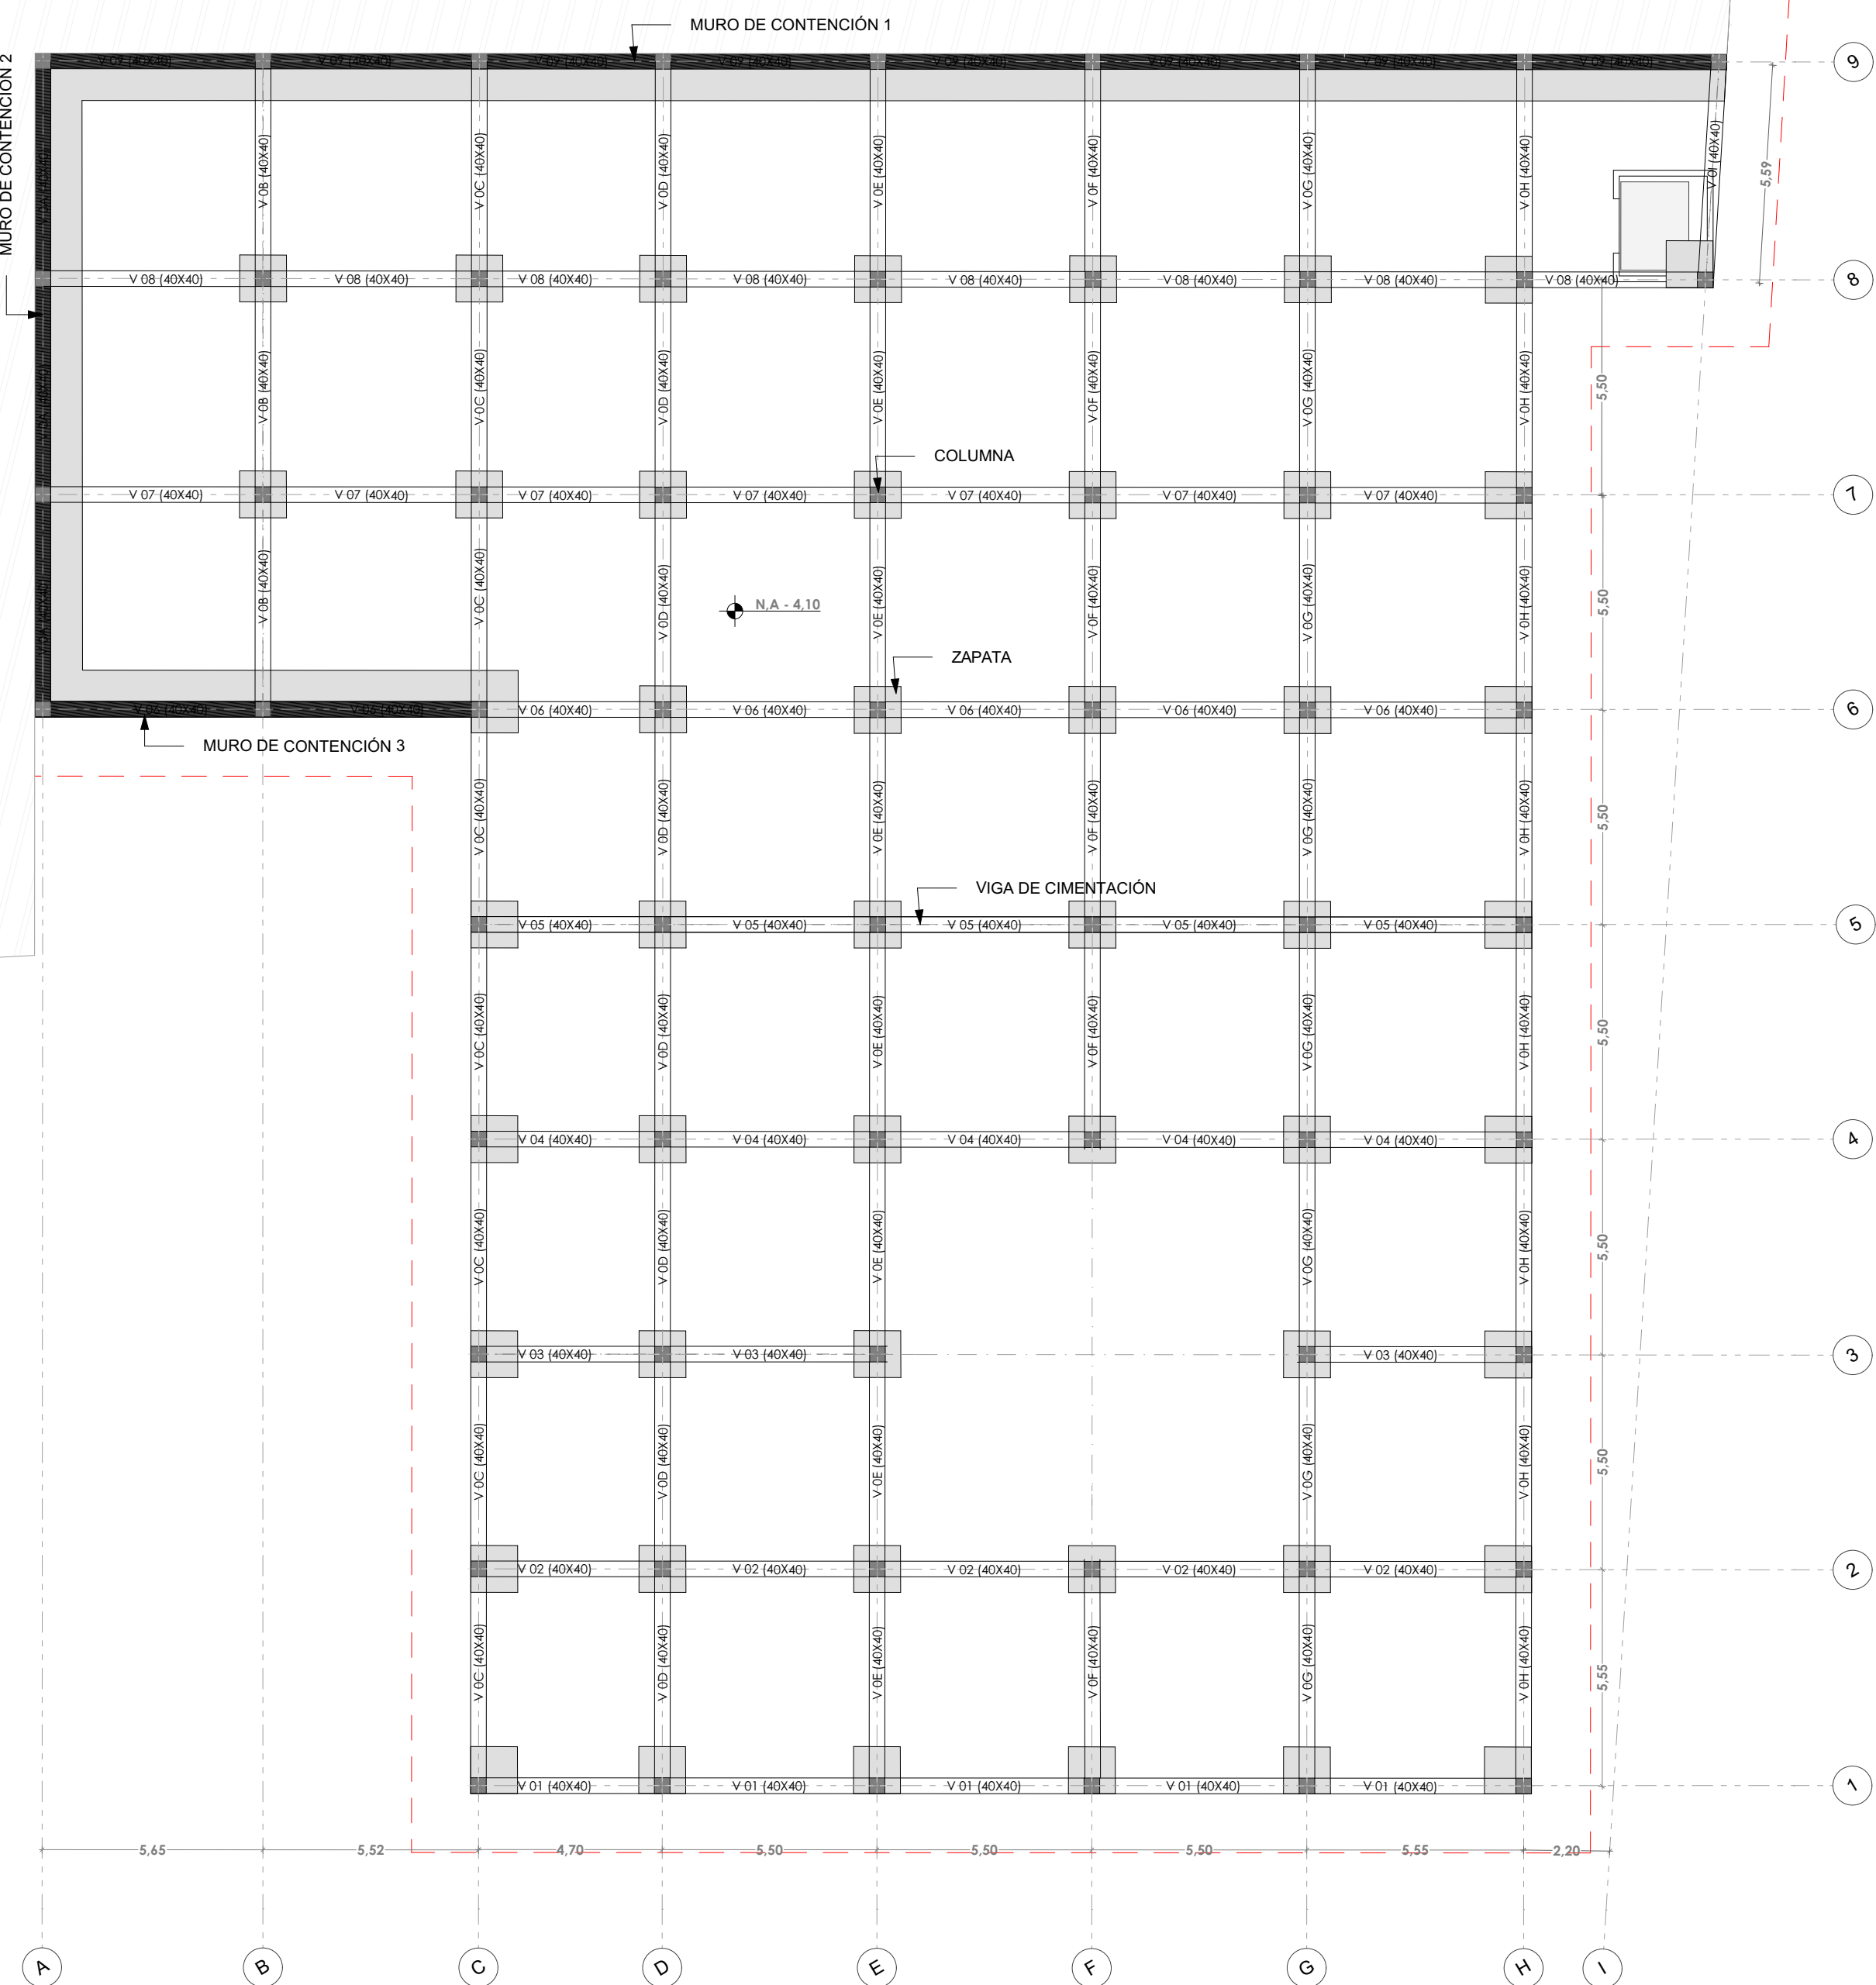


PLANTA CIMENTACIÓN PARQUEADEROS



Centro Cultural

Luis Roncancio, San José
San Pedro de Alcántara de
Guanentá

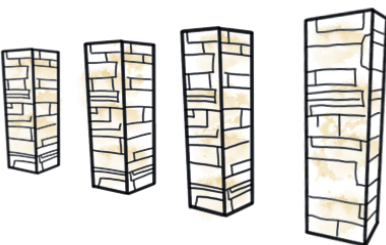**TIPO DE PROYECTO**

Arquitectonico

DIRECCIÓN:

CARRERA 10 # 11 - 43
San Gil - Santander

Estudiantes:

Jorge Ivan Galvis
Pineda - 2161246

Robinson Snader
Almeyda Correa -
2161232

PRESENTADO A:

Arq. Diana
Carolina Sevilla
Torres

FECHA:

19/10/2021

CONTIENE:

Cimentación
parqueaderos

ESCALA:

1.150

APROBACIÓN:

REVISIÓN:	PLANO No.	PLANCHAS N.
		DE: