



LOCALIZACIÓN

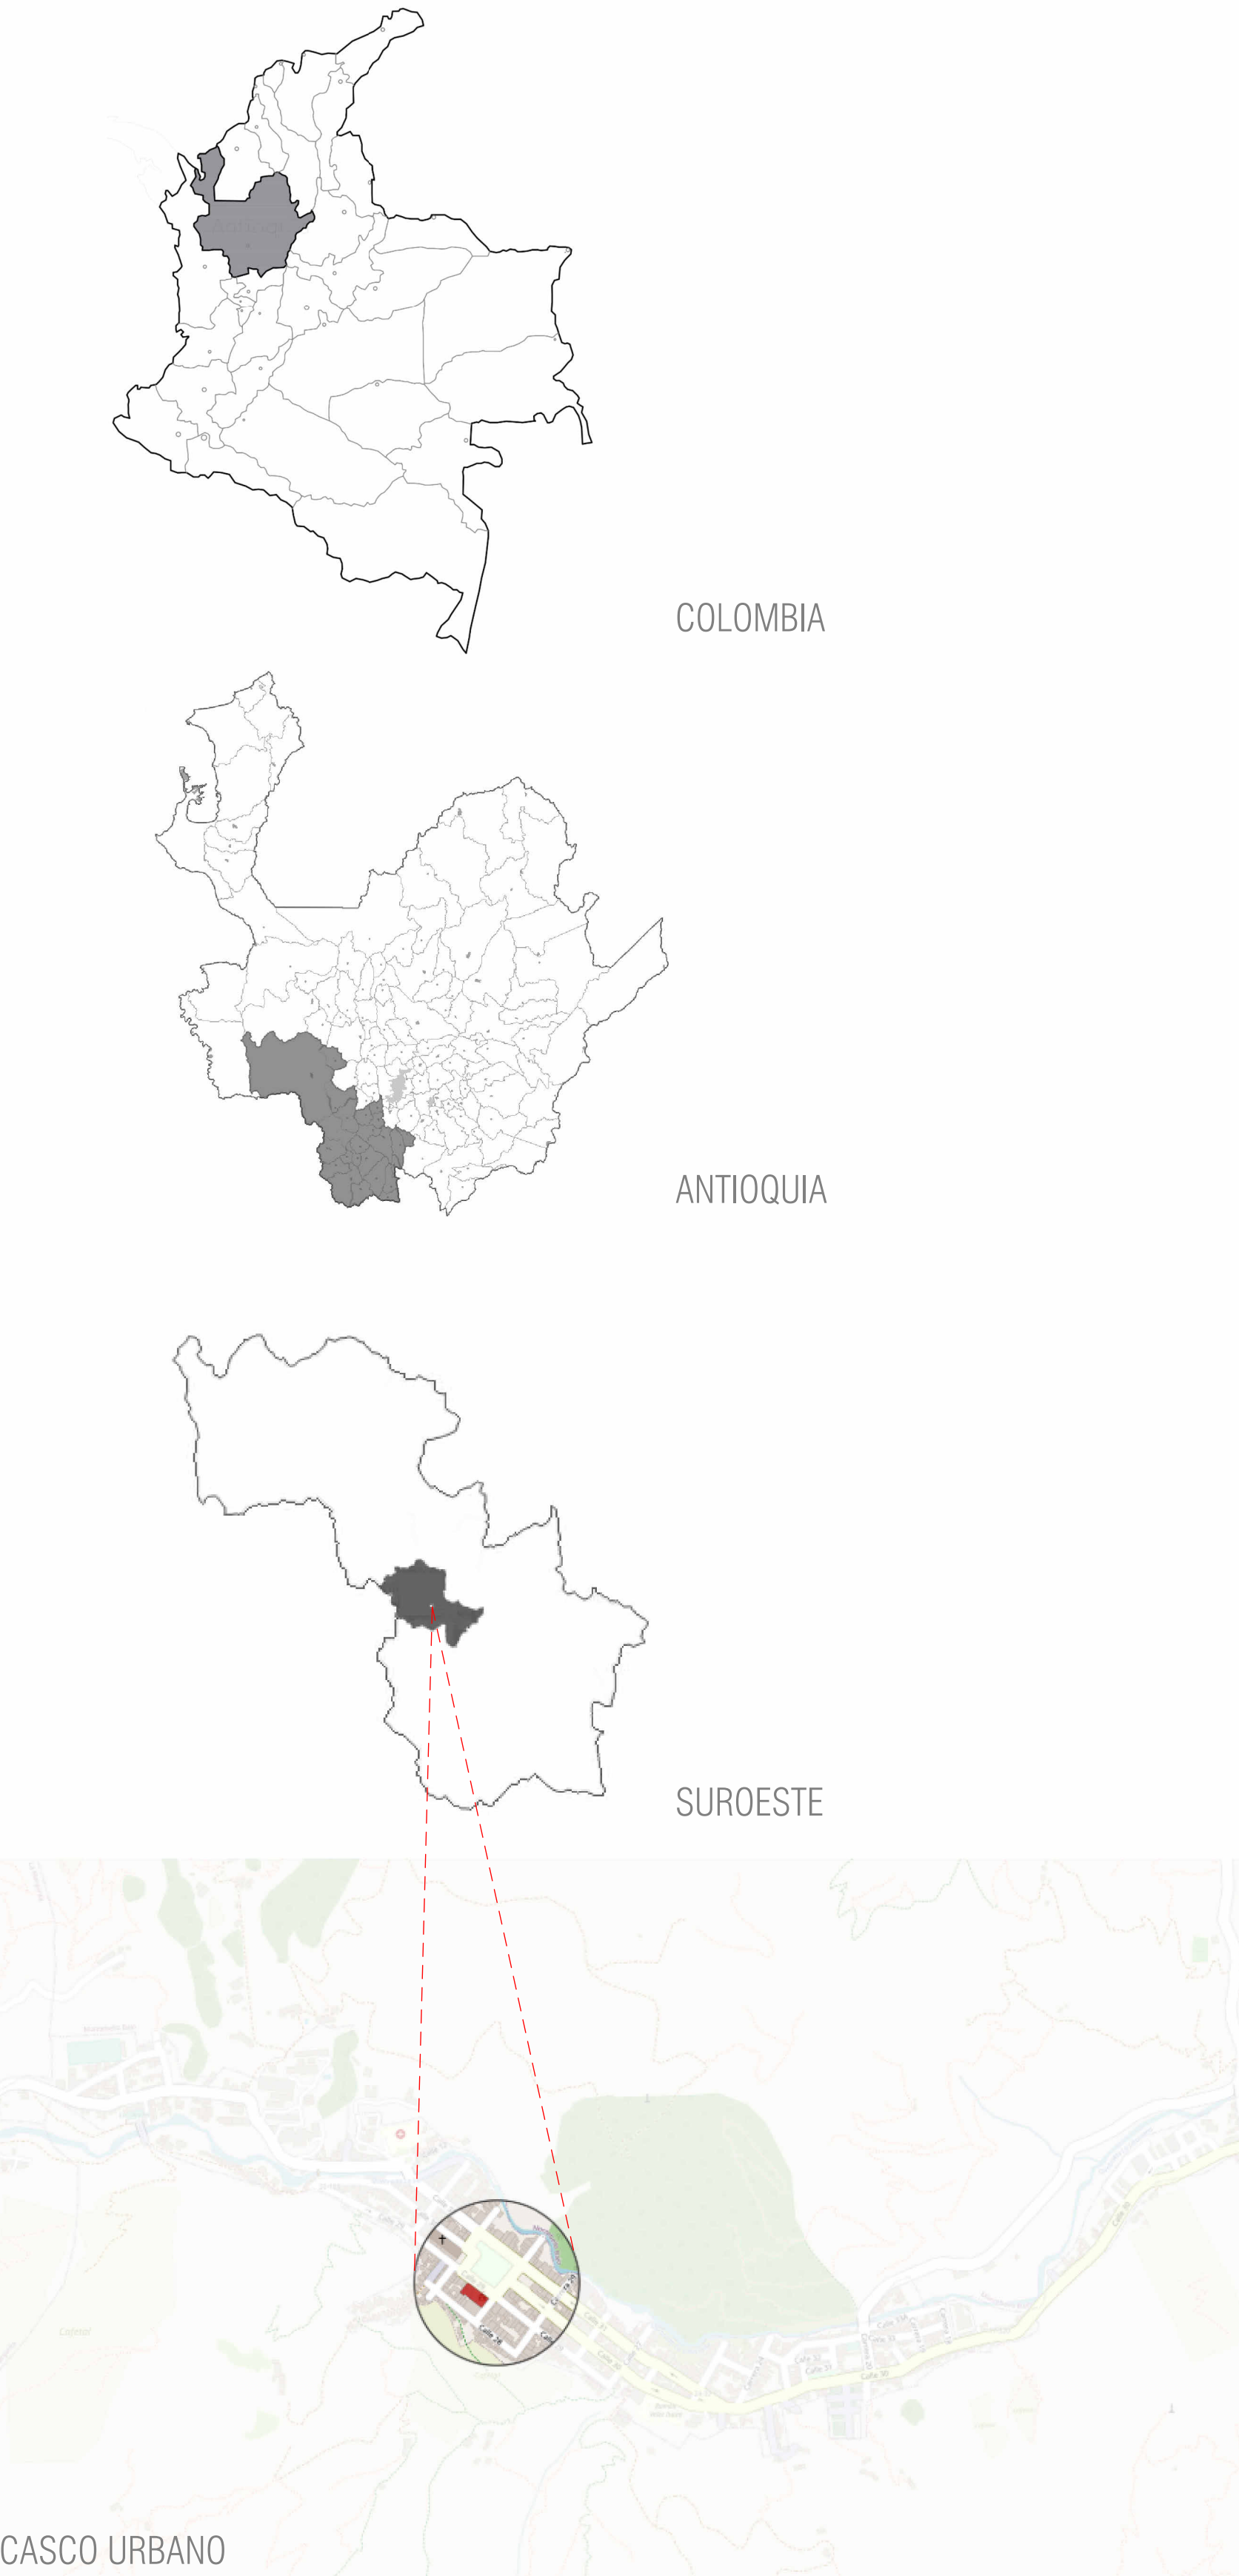


| CUADRO DE ÁREAS CONSTRUIDAS |                        |             |
|-----------------------------|------------------------|-------------|
| NIVEL DE CALLE              |                        | 156.20 m²   |
| NIVEL ARCHIVO               |                        | 298.92 m²   |
| NIVEL 1                     |                        | 1,207.49 m² |
| NIVEL 2                     |                        | 89.30 m²    |
| AUDITORIO                   |                        | 158.00 m²   |
| TOTAL ÁREAS CONSTRUIDAS     |                        | 1,909.91 m² |
| PATIOS                      |                        | 160.00 m²   |
| Tabla de áreas útiles       |                        |             |
| Nivel                       | Nombre                 | Área        |
| Nivel calle                 | CAFETERIA              | 65.63 m²    |
| Nivel calle                 | UMATA                  | 51.15 m²    |
| Nivel calle: 2              |                        | 116.77 m²   |
| Nivel Archivo               | VETERINARIA            | 27.25 m²    |
| Nivel Archivo               | EMISORA                | 43.26 m²    |
| Nivel Archivo               | ARCHIVO                | 103.32 m²   |
| Nivel Archivo: 3            |                        | 173.82 m²   |
| Nivel 1                     | OFICINA 5              | 23.53 m²    |
| Nivel 1                     | OFICINA 4              | 22.77 m²    |
| Nivel 1                     | OFICINA 3              | 25.47 m²    |
| Nivel 1                     | OFICINA 2              | 25.39 m²    |
| Nivel 1                     | OFICINA 1              | 25.81 m²    |
| Nivel 1                     | BAÑO VISITANTE         | 5.79 m²     |
| Nivel 1                     | BAÑO VISITANTES        | 5.79 m²     |
| Nivel 1                     | OFICINA 6              | 23.25 m²    |
| Nivel 1                     | OFICINA 7              | 22.05 m²    |
| Nivel 1                     | OFICINA 8              | 22.05 m²    |
| Nivel 1                     | OFICINA 9              | 7.99 m²     |
| Nivel 1                     | PATIO DESCUBIERTO 1    | 44.24 m²    |
| Nivel 1                     | GALERIA                | 43.69 m²    |
| Nivel 1                     | CIRCULACIÓN 2          | 15.44 m²    |
| Nivel 1                     | CIRCULACIÓN 1          | 73.76 m²    |
| Nivel 1                     | ESCALERA               | No cerrado  |
| Nivel 1                     | DESPACHO               | 20.90 m²    |
| Nivel 1                     | SECRETARÍA DESPACHO    | 16.41 m²    |
| Nivel 1                     | SECRETARIA DE DEPORTES | 19.19 m²    |
| Nivel 1                     | BAÑO INT.              | 1.98 m²     |
| Nivel 1                     | BAÑO INT.              | 1.98 m²     |
| Nivel 1                     | SALA DE JUNTAS         | 22.50 m²    |
| Nivel 1                     | BAÑO AL.               | 3.23 m²     |
| Nivel 1                     | OFICINA 10             | 10.97 m²    |
| Nivel 1                     | SECRETARIA DE HACIENDA | 66.10 m²    |
| Nivel 1                     | COMISARIA DE FAMILIA   | 31.26 m²    |
| Nivel 1                     | BAÑO                   | 2.49 m²     |
| Nivel 1                     | VICTIMAS               | 19.39 m²    |
| Nivel 1                     | SISBEN                 | 27.06 m²    |
| Nivel 1                     | INSPECCION             | 23.02 m²    |
| Nivel 1                     | OFICINA CONCEJO        | 16.97 m²    |
| Nivel 1                     | CONCEJO MUNICIPAL      | 61.87 m²    |
| Nivel 1                     | SECRETARIA DE GOBIERNO | 48.26 m²    |
| Nivel 1                     | PLANEACIÓN MUNICIPAL   | 35.94 m²    |
| Nivel 1                     | BAÑO CONSEJO           | 1.96 m²     |
| Nivel 1                     | PERSONERIA             | 50.03 m²    |
| Nivel 1                     | PATIO AL.              | 5.01 m²     |
| Nivel 1                     | MUSEO                  | 13.72 m²    |
| Nivel 1                     | PATIO DESCUBIERTO 2    | 119.48 m²   |
| Nivel 1                     | SALA DE ESPERA         | 16.44 m²    |
| Nivel 1                     | CIRCULACION 3          | 139.27 m²   |
| Nivel 1: 41                 |                        | 1162.47 m²  |
| Nivel 2                     | ZONA DE EMPLEADOS      | 30.66 m²    |
| Nivel 2                     | SONIDO / OTROS         | 4.40 m²     |
| Nivel 2                     | CAMERINO               | 10.26 m²    |
| Nivel 2                     | BAÑO AUDITORIO         | 1.74 m²     |
| Nivel 2                     | BAÑO AUDITORIO         | 2.75 m²     |
| Nivel 2                     | HALL                   | 2.77 m²     |
| Nivel 2                     | VESTIBULO              | 12.48 m²    |
| Nivel 2                     | CIRCULACIÓN AUDITORIO  | 11.10 m²    |
| Nivel 2: 8                  |                        | 76.16 m²    |
| Auditorio                   | AUDITORIO              | 136.98 m²   |
| Auditorio: 1                |                        | 136.98 m²   |
| Total áreas utiles : 55     |                        | 1666.20 m²  |

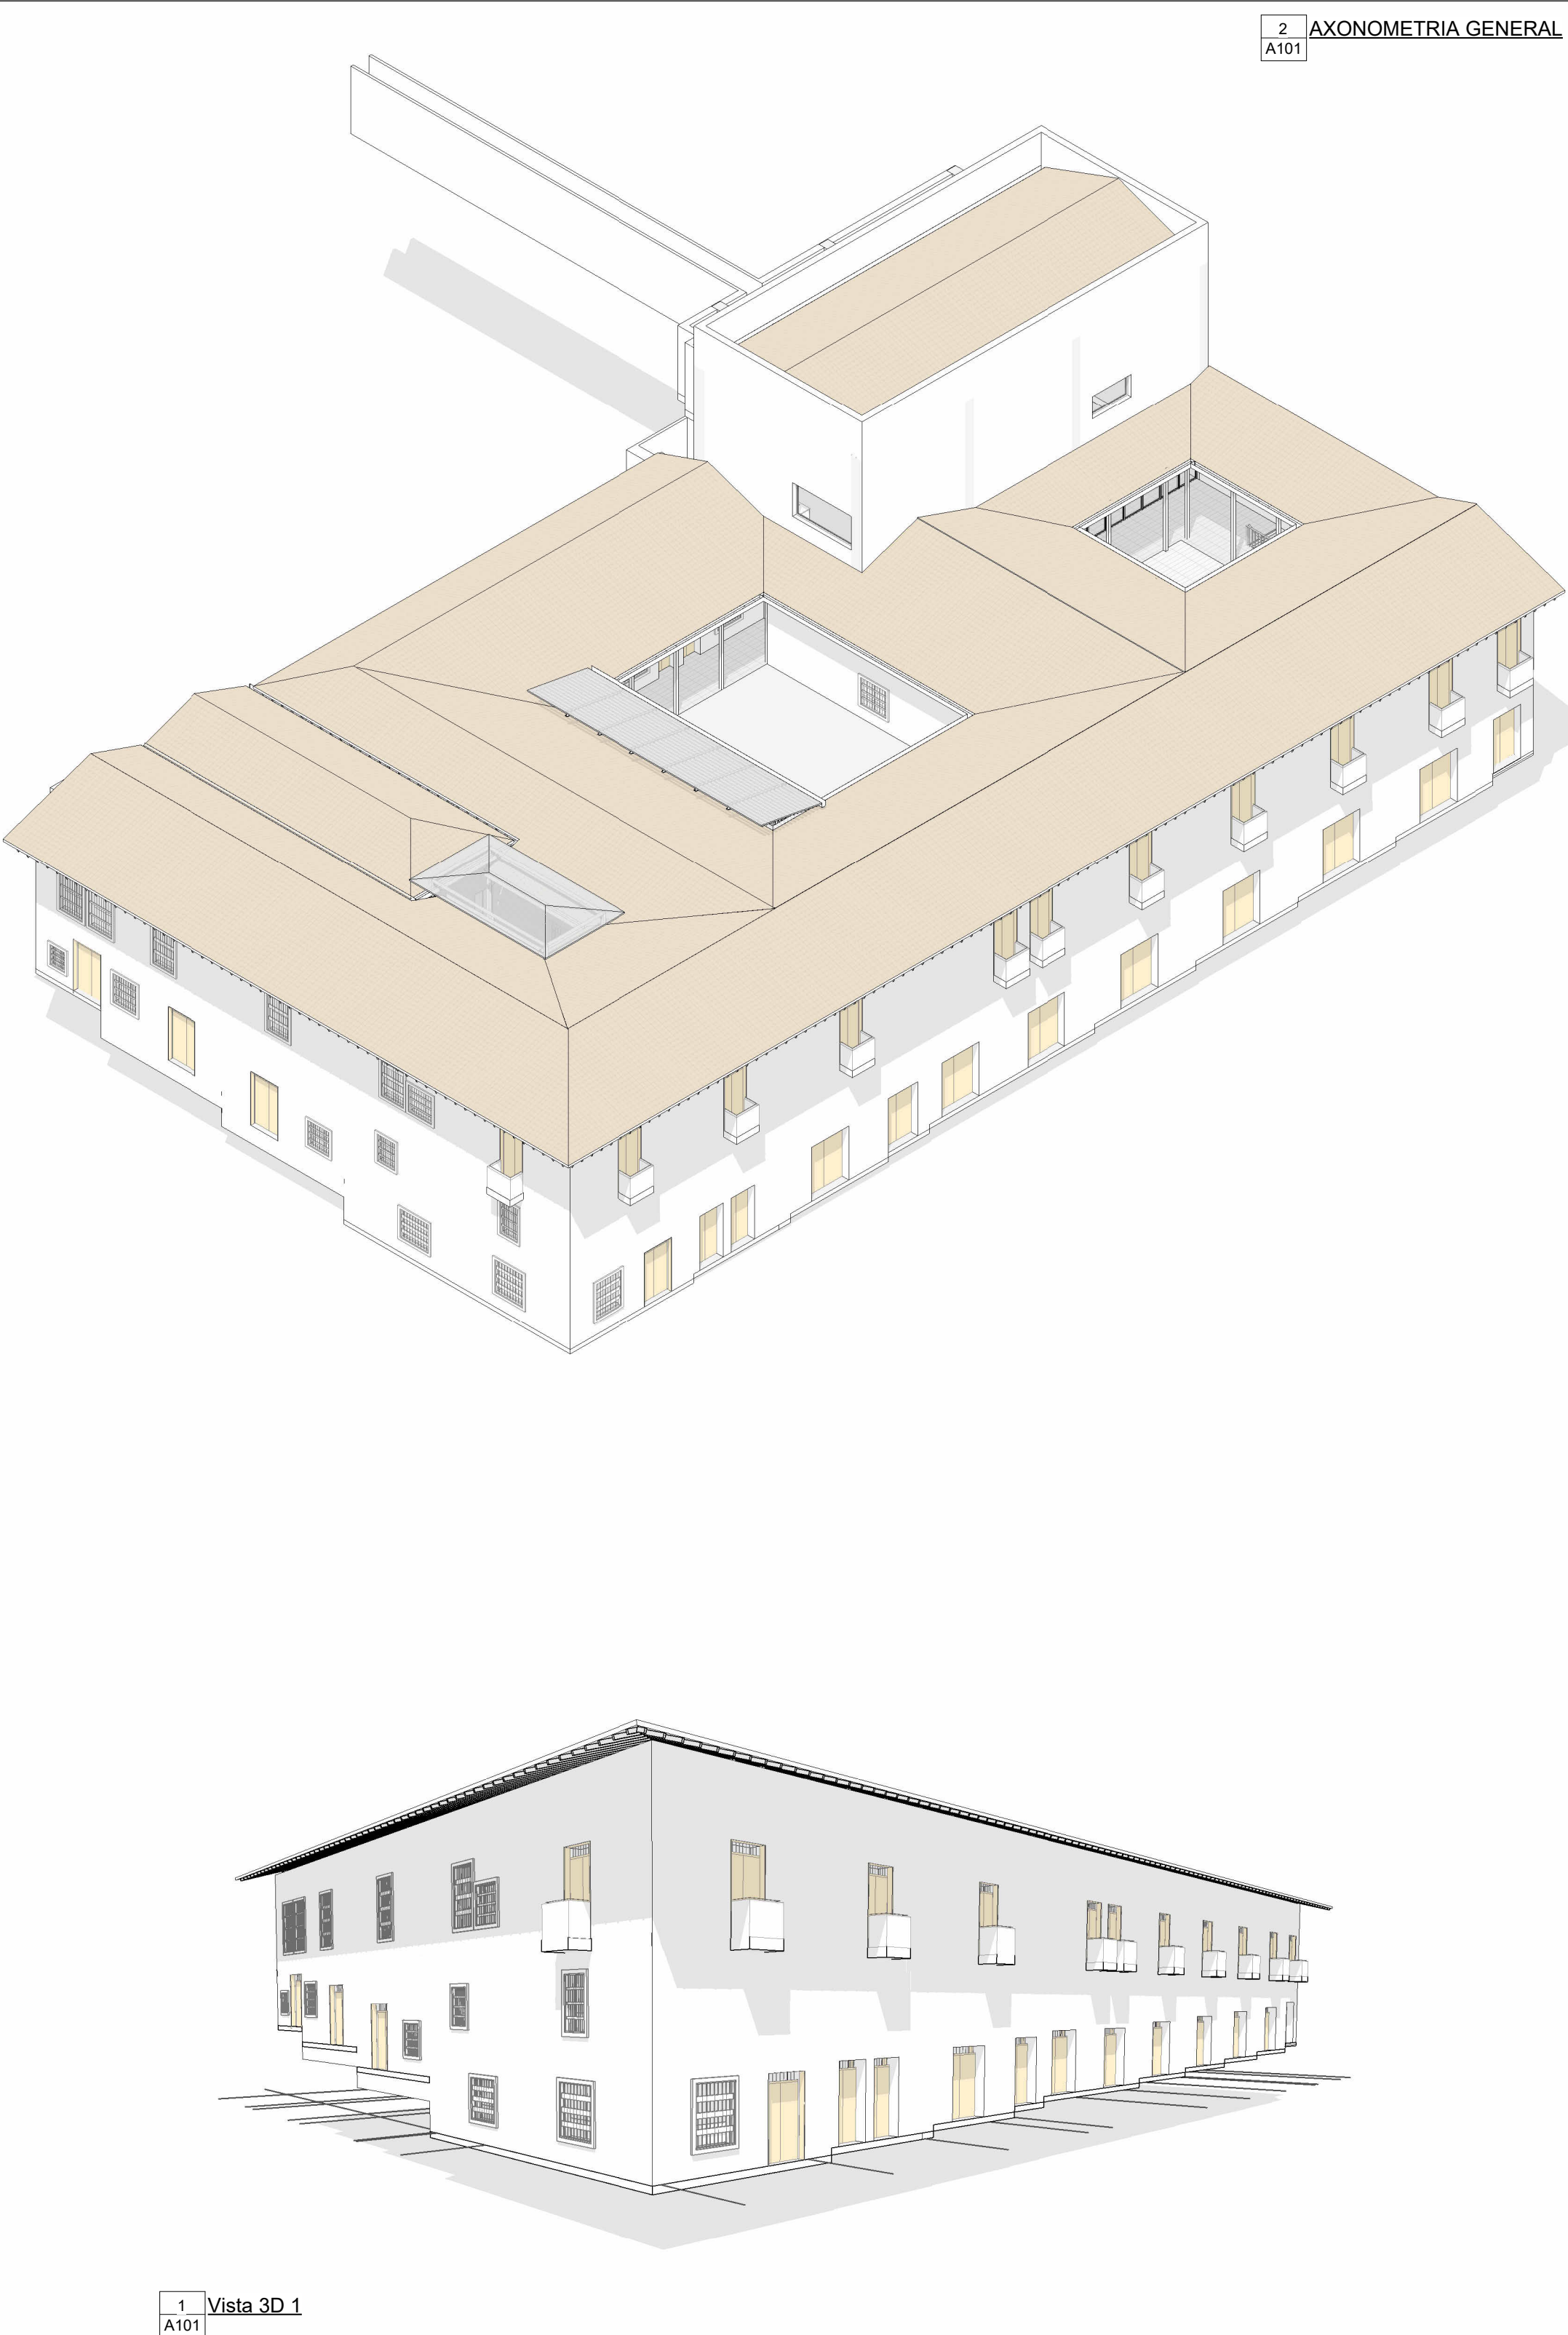

1 Vista 3D 1  
A101

2 AXONOMETRIA GENERAL  
A101

|   |              |          |
|---|--------------|----------|
| 10   | DE:          | A101     |
| 10   | PLANCHA No.: |          |
|   |              |          |
| PROYECTO   |              |          |
| <b>PALCIO MUNICIPAL</b>   |              |          |
| Salgar , Antioquia   |              |          |
| DISEÑO   |              |          |
| ARO. JOSE GEOVANNY RIASCOS IBARRA   |              |          |
| DIBUJO   |              |          |
| ARO. JOSE GEOVANNY RIASCOS IBARRA   |              |          |
| APROBO   |              |          |
| ARO. JOSE GEOVANNY RIASCOS IBARRA<br>MAT. A26172019-1086302687 ANT   |              |          |
| OBSERVACIONES   |              |          |
| <ul style="list-style-type: none"><li>NO TOMAR MEDIDAS DIRECTAMENTE SOBRE EL PLANO.</li><li>ESTE PLANO ANULA A LOS ANTERIORES A ESTA FECHA.</li><li>NO HACER MODIFICACIONES A LOS PLANOS SIN LA AUTORIZACION DE LOS ARQUITECTOS ENCARGADOS.</li><li>VERIFICAR Y CONFRONTAR LAS MEDIDAS EN LA OBRA.</li><li>EN CASO DE DIFERENCIA CON LOS PLANOS ESTRUCTURALES, PRIMAN PLANOS ARQUITECTONICOS.</li></ul>           |              |          |
| NOTA   |              |          |
| LA INFORMACIÓN CONTENIDA NE ESTE PLANO ES ARQUITECTÓNICA Y DE CARÁCTER GENERAL. TODOS LOS ARCHIVOS SON CONFIDENCIALES Y DE PROPIEDAD DEL ARQUITECTO. SI EL RECEPTOR DE ESTE PLANO O SU INFORMACIÓN CONTIENE, DISEMINA, COPIA O USA SIN AUTORIZACIÓN ESCRITA, FORMAL Y LEGAL DEL ARQUITECTO ENCARGADO LA INFORMACIÓN EN COMENTIO, ESTARA VIOLANDO LAS DISPOSICIONES DE LA LEY 23 DE 1982, SOBRE DERECHOS DE AUTOR. |              |          |
| REVISIÓN   |              |          |
| MODIFICACIONES:   |              | FECHA:   |
|   |              |          |
|   |              |          |
| CONTIENE   |              |          |
| GENERAL   |              |          |
|   |              |          |
|   |              |          |
| ESCALA INDICADAS   |              |          |
| ARCHIVO: 2210 _PALACIO MPAL. SALGAR. ANT.dwg   |              |          |
| CÓDIGO PROY.   |              | FECHA:   |
| ARO_2210   |              | 10/18/22 |
| PLANO No.:   | PLANCHA No.: | 01       |
| A101   | DE:          | 10       |

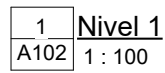



## PROYECTO

## PALCIO MUNICIPAL

Salgar, Antioquia

## DISEÑO

ARQ. JOSE GEOVANNY RIASCOS IBARRA

DIBUJO

ARQ. JOSE GEOVANNY RIASCOS IBARRA

APROBO

ARQ. JOSE GEOVANNY RIASCOS IBARRA  
MAT. A26172019-1085302687 ANT

OBSERVACIONES

- NO TOMAR MEDIDAS DIRECTAMENTE SOBRE EL PLANO.
- ESTE PLANO ANULA A LOS ANTERIORES A ESTA FECHA.
- NO HACER MODIFICACIONES A LOS PLANOS SIN LA AUTORIZACION DE LOS ARQUITECTOS ENCARGADOS.
- VERIFICAR Y CONFRONTAR LAS MEDIDAS EN LA OBRA.
- EN CASO DE DIFERENCIA CON LOS PLANOS ESTRUCTURALES, PRIMAN PLANOS ARQUITECTONICOS.

NOTA

LA INFORMACIÓN CONTENIDA EN ESTE PLANO ES ARQUITECTÓNICA Y DE CARÁCTER GENERAL. TODOS LOS ARCHIVOS SON CONFIDENCIALES Y DE PROPIEDAD DEL ARQUITECTO. SI EL RECEPTOR DE ESTE PLANO O SU INFORMACIÓN CONTENIDA, RESEMINA, COPIA O USA SIN AUTORIZACIÓN ESCRITA, FORMAL Y LEGAL DEL ARQUITECTO ENCARGADO LA INFORMACIÓN EN COMENTO, ESTARÁ VIOLANDO LAS DISPOSICIONES DE LA LEY 23 DE 1982, SOBRE DERECHOS DE AUTOR.

## EVISIÓN

MODIFICACIONES:

FECHA:

CONTIENE

NIVEL DE CALLE

## ESCALA

INDICADAS

ARCHIVO: 2210\_\_PALACIO MPAL, SALGAR, ANT.dwg

|              |        |
|--------------|--------|
| CÓDIGO PROJ. | FECHA: |
|--------------|--------|

ARQ 2210

10/14/22

PLANO No.:


LANCHA No.: 03

03




10



FASE 2

FASE 1

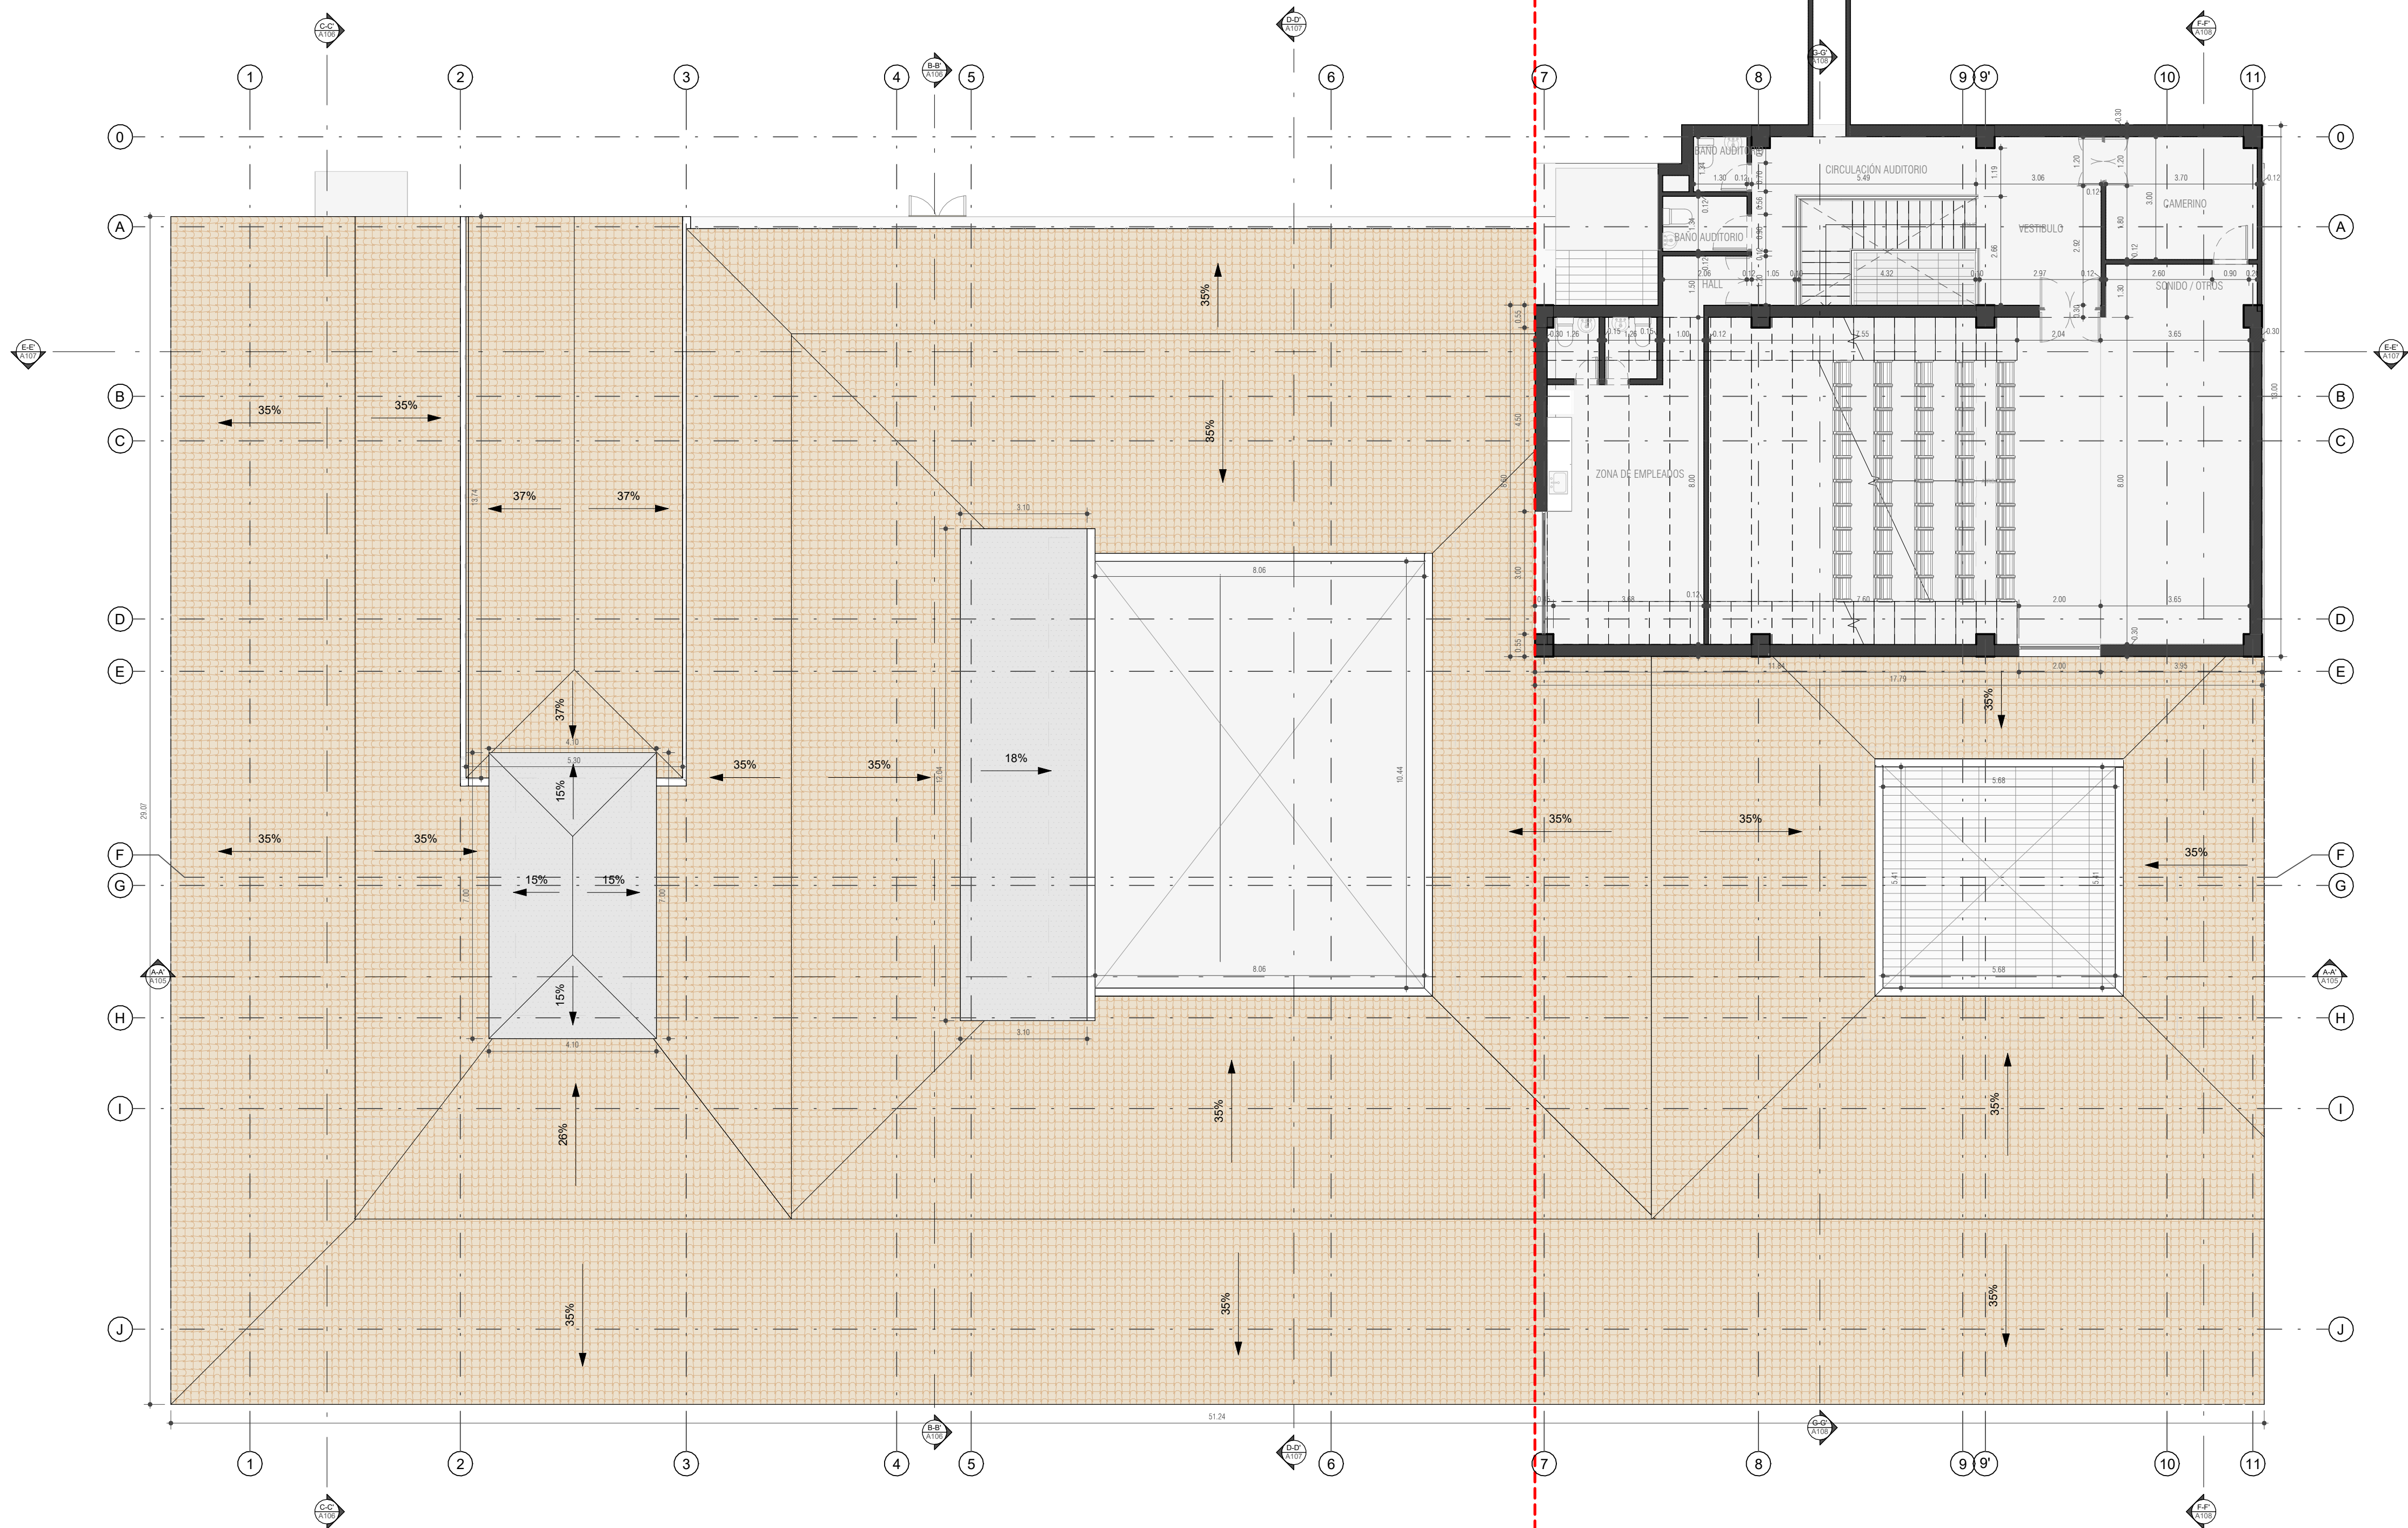

|   |               |               |
|---|---------------|---------------|
| PLANO No.:<br>A104   | DE:           | 10            |
|   | PLANCHAS No.: | 04            |
|   |               |               |
| PROYECTO   |               |               |
| <b>PALCIO MUNICIPAL</b>   |               |               |
| Salgar, Antioquia   |               |               |
| DISEÑO   |               |               |
| ARO. JOSE GEOVANNY RIASCOS IBARRA   |               |               |
| DIBUJO   |               |               |
| ARO. JOSE GEOVANNY RIASCOS IBARRA   |               |               |
| APROBO   |               |               |
| ARO. JOSE GEOVANNY RIASCOS IBARRA<br>MAT. A26172019-1086302687 ANT   |               |               |
| OBSERVACIONES   |               |               |
| <ul style="list-style-type: none"><li>NO TOMAR MEDIDAS DIRECTAMENTE SOBRE EL PLANO.</li><li>ESTE PLANO ANULA A LOS ANTERIORES A ESTA FECHA.</li><li>NO HACER MODIFICACIONES A LOS PLANOS SIN LA AUTORIZACION DE LOS ARQUITECTOS ENCARGADOS.</li><li>VERIFICAR Y CONFRONTAR LAS MEDIDAS EN LA OBRA.</li><li>EN CASO DE DIFERENCIA CON LOS PLANOS ESTRUCTURALES, PRIMAN PLANOS ARQUITECTONICOS.</li></ul>        |               |               |
| NOTA   |               |               |
| LA INFORMACIÓN CONTENIDA EN ESTE PLANO ES ARQUITECTÓNICA Y DE CARÁCTER GENERAL. TODOS LOS ARCHIVOS SON CONFIDENCIALES Y DE PROPIEDAD DEL ARQUITECTO. SI EL RECEPTOR DE ESTE PLANO O SU INFORMACIÓN CONTIENE, DISEÑO, COPIA O USA SIN AUTORIZACIÓN ESCRITA, FORMAL Y LEGAL DEL ARQUITECTO ENCARGADO LA INFORMACIÓN EN COMENTO, ESTARA VIOLANDO LAS DISPOSICIONES DE LA LEY 23 DE 1982, SOBRE DERECHOS DE AUTOR. |               |               |
| REVISIÓN   |               |               |
| MODIFICACIONES:   |               | FECHA:        |
|   |               |               |
|   |               |               |
| CONTIENE   |               |               |
| SEGUNDO NIVEL   |               |               |
|   |               |               |
|   |               |               |
| ESCALA INDICADAS   |               |               |
| ARCHIVO: 2210 _ PALACIO MPAL, SALGAR, ANT.dwg   |               |               |
| CÓDIGO PROY.   |               | FECHA:        |
| ARO_2210   |               | 10/14/22      |
| PLANO No.:   |               | PLANCHAS No.: |
| A104   |               | 04            |
| DE:   |               | 10            |

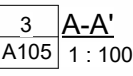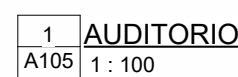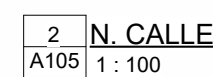

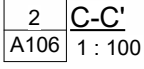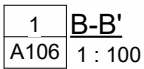

## PALCIO MUNICIPAL

Salgar, Antioquia

MRQ. JOSE GEOVANNY RIASCOS IBARRA

MRQ. JOSE GEOVANNY RIASCOS IBARRA

SRQ. JOSE GEOVANNY RIASCOS IBARRA  
MAT. A26172019-1085302687 ANT

- NO TOMAR MEDIDAS DIRECTAMENTE SOBRE EL PLANO.
- ESTE PLANO ANULA A LOS ANTERIORES A ESTA FECHA.
- NO HACER MODIFICACIONES A LOS PLANOS SIN LA AUTORIZACION DE LOS ARQUITECTOS ENCARGADOS.
- VERIFICAR Y CONFRONTAR LAS MEDIDAS EN LA OBRA.
- EN CASO DE DIFERENCIA CON LOS PLANOS ESTRUCTURALES, PRIMAN PLANOS ARQUITECTONICOS.

LA INFORMACIÓN CONTENIDA EN ESTE PLANO ES ARQUITECTÓNICA Y DE CARÁCTER GENERAL, TODOS LOS ARCHIVOS SON CONFIDENCIALES Y DE PROPIEDAD DEL ARQUITECTO. SI EL RECEPTOR DE ESTE PLANO O SU INFORMACIÓN CONTENIDA, DISEÑA, COPIA O USA SIN AUTORIZACIÓN ESCRITA, FORMAL, Y LEGAL DEL ARQUITECTO ENCARGADO LA INFORMACIÓN EN COMENTO, ESTARÁ VIOLANDO LAS DISPOSICIONES DE LA LEY 23 DE 1982, SOBRE DERECHOS DE AUTOR.

MODIFICACIONES:

MODIFICACIONES:

## SECCIONES

| ESCALA | INDICADAS |
|--------|-----------|
|--------|-----------|

ARCHIVO: 2210\_\_PALACIO MPAL, SALGAR, ANT.dwg

|              |       |
|--------------|-------|
| CÓDIGO PROJ. | FECHA |
|--------------|-------|

|          |          |
|----------|----------|
| ARQ_2210 | 10/20/22 |
|----------|----------|

|            |               |    |
|------------|---------------|----|
| PLANO No.: | PLANCHAS No.: | 06 |
| A106       | DE:           | 10 |

## PALCIO MUNICIPAL

Salgar, Antioquia

DISEÑO

MRQ. JOSE GEOVANNY RIASCOS IBARRA

DIBUJO

MRQ. JOSE GEOVANNY RIASCOS IBARRA

APROBO

DR. JOSE GEOVANNY RIASCOS IBARRA  
MAT. A26172019-1085302687 ANT

OBSERVACIONES

- NO TOMAR MEDIDAS DIRECTAMENTE SOBRE EL PLANO.
- ESTE PLANO ANULA A LOS ANTERIORES A ESTA FECHA.
- NO HACER MODIFICACIONES A LOS PLANOS SIN LA AUTORIZACION DE LOS ARQUITECTOS ENCARGADOS.
- VERIFICAR Y CONFRONTAR LAS MEDIDAS EN LA OBRA.
- EN CASO DE DIFERENCIA CON LOS PLANOS ESTRUCTURALES, PRIMAN PLANOS ARQUITECTONICOS.

NOTA

LA INFORMACIÓN CONTENIDA EN ESTE PLANO ES ARQUITECTÓNICA Y DE CARÁCTER GENERAL. TODOS LOS ARCHIVOS SON CONFIDENCIALES Y DE PROPIEDAD DEL ARQUITECTO. SI EL RECEPTOR DE ESTE PLANO O SU INFORMACIÓN CONTENIDA, DISEMINA, COPIA O USA SIN AUTORIZACIÓN ESCRITA, FORMAL, Y LEGAL DEL ARQUITECTO ENCARGADO LA INFORMACIÓN EN COMENTO, ESTARÁ VIOLANDO LAS DISPOSICIONES DE LA LEY 23 DE 1982, SOBRE DERECHOS DE AUTOR.

EVI SIÓN

|                 |        |
|-----------------|--------|
| MODIFICACIONES: | FECHA: |
|-----------------|--------|

CONTIENE

## SECCIONES



|        |           |
|--------|-----------|
| ESCALA | INDICADAS |
|--------|-----------|

ARCHIVO: 2210\_\_PALACIO MPAL, SALGAR, ANT.dwg

|              |        |
|--------------|--------|
| CÓDIGO PROJ. | FECHA: |
|--------------|--------|

|          |          |
|----------|----------|
| ARQ 2210 | 10/20/22 |
|----------|----------|

|            |               |    |
|------------|---------------|----|
| PLANO No.: | PLANCHAS No.: | 07 |
| A107       | DE:           | 10 |

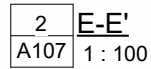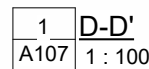



## PROYECTO

## PALCIO MUNICIPAL

Salgar , Antioquia

## DISEÑO

ARQ. JOSE GEOVANNY RIASCOS IBARRA

DIBUJO

ARQ. JOSE GEOVANNY RIASCOS IBARRA

APROBO

ARQ. JOSE GEOVANNY RIASCOS IBARRA  
MAT. A26172019-1085302687 ANT

## OBSERVACIONES

- NO TOMAR MEDIDAS DIRECTAMENTE SOBRE EL PLANO.
- ESTE PLANO ANULA A LOS ANTERIORES ESTA FECHA.
- NO HACER MODIFICACIONES A LOS PLANOS SIN LA AUTORIZACION DE LOS ARQUITECTOS ENCARGADOS.
- VERIFICAR Y CONFRONTAR LAS MEDIDAS EN LA OBRA.
- EN CASO DE DIFERENCIA CON LOS PLANOS ESTRUCTURALES, PRIMAN PLANOS ARQUITECTONICOS.

NOTA

LA INFORMACIÓN CONTENIDA EN ESTE PLANO ES  
ARQUITECTÓNICA Y DE CARÁCTER GENERAL. TODOS  
LOS ARCHIVOS SON CONFIDENCIALES Y DE  
PROPIEDAD DEL ARQUITECTO. SI EL RECEPTOR DE  
ESTE PLANO O SU INFORMACIÓN CONTENIDA,  
DISEÑA, COPIA O USA SIN AUTORIZACIÓN ESCRITA,  
FORMAL, Y LEGAL DEL ARQUITECTO ENCARGADO LA  
INFORMACIÓN EN COMENTO, ESTARÁ VIOLANDO LAS  
DISPOSICIONES DE LA LEY 23 DE 1982, SOBRE  
DERECHOS DE AUTOR.

## REVISIÓN

|                 |        |
|-----------------|--------|
| MODIFICACIONES: | FECHA: |
|-----------------|--------|

CONTIENE

SECCIONES



| ESCALA | INDICADAS |
|--------|-----------|
|--------|-----------|



ARCHIVO: 2210 PALACIO MPAL, SALGAR, ANT.dwg

|              |        |
|--------------|--------|
| CÓDIGO PROJ. | FECHA: |
|--------------|--------|

|          |          |
|----------|----------|
| ABQ 2210 | 10/20/22 |
|----------|----------|

|            |              |    |
|------------|--------------|----|
| PLANO No.: | PLANCHA No.: | 08 |
| A108       | DE:          | 10 |

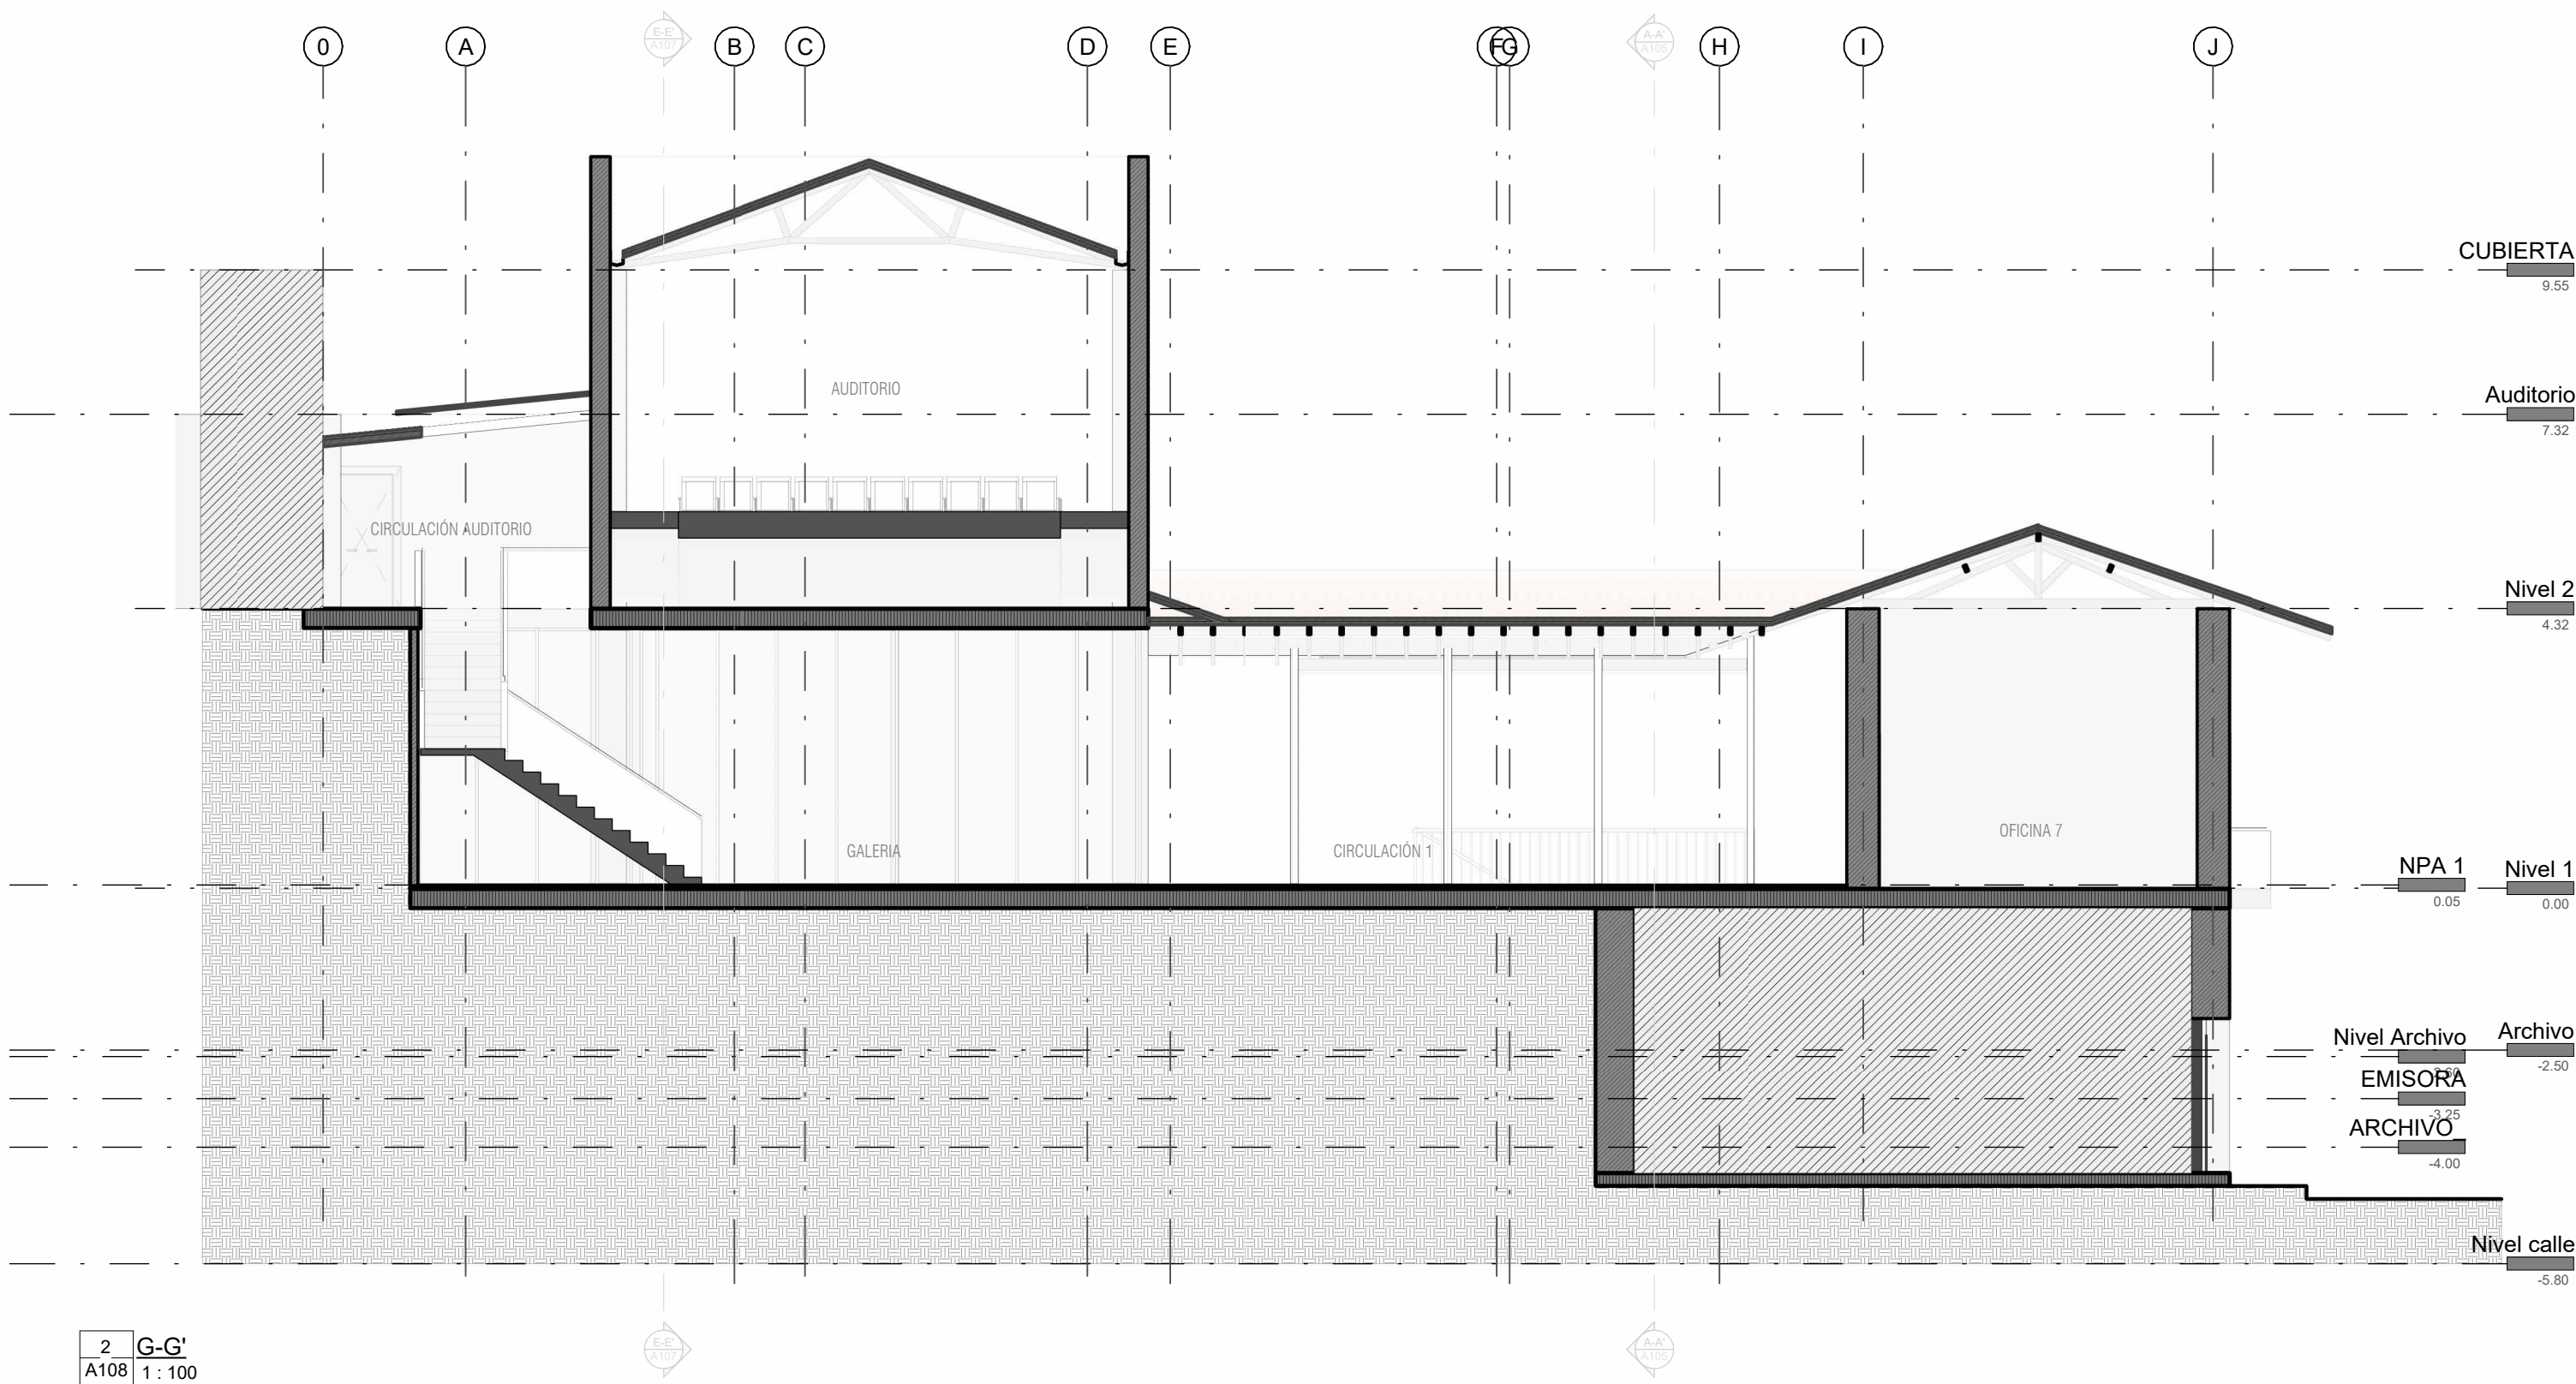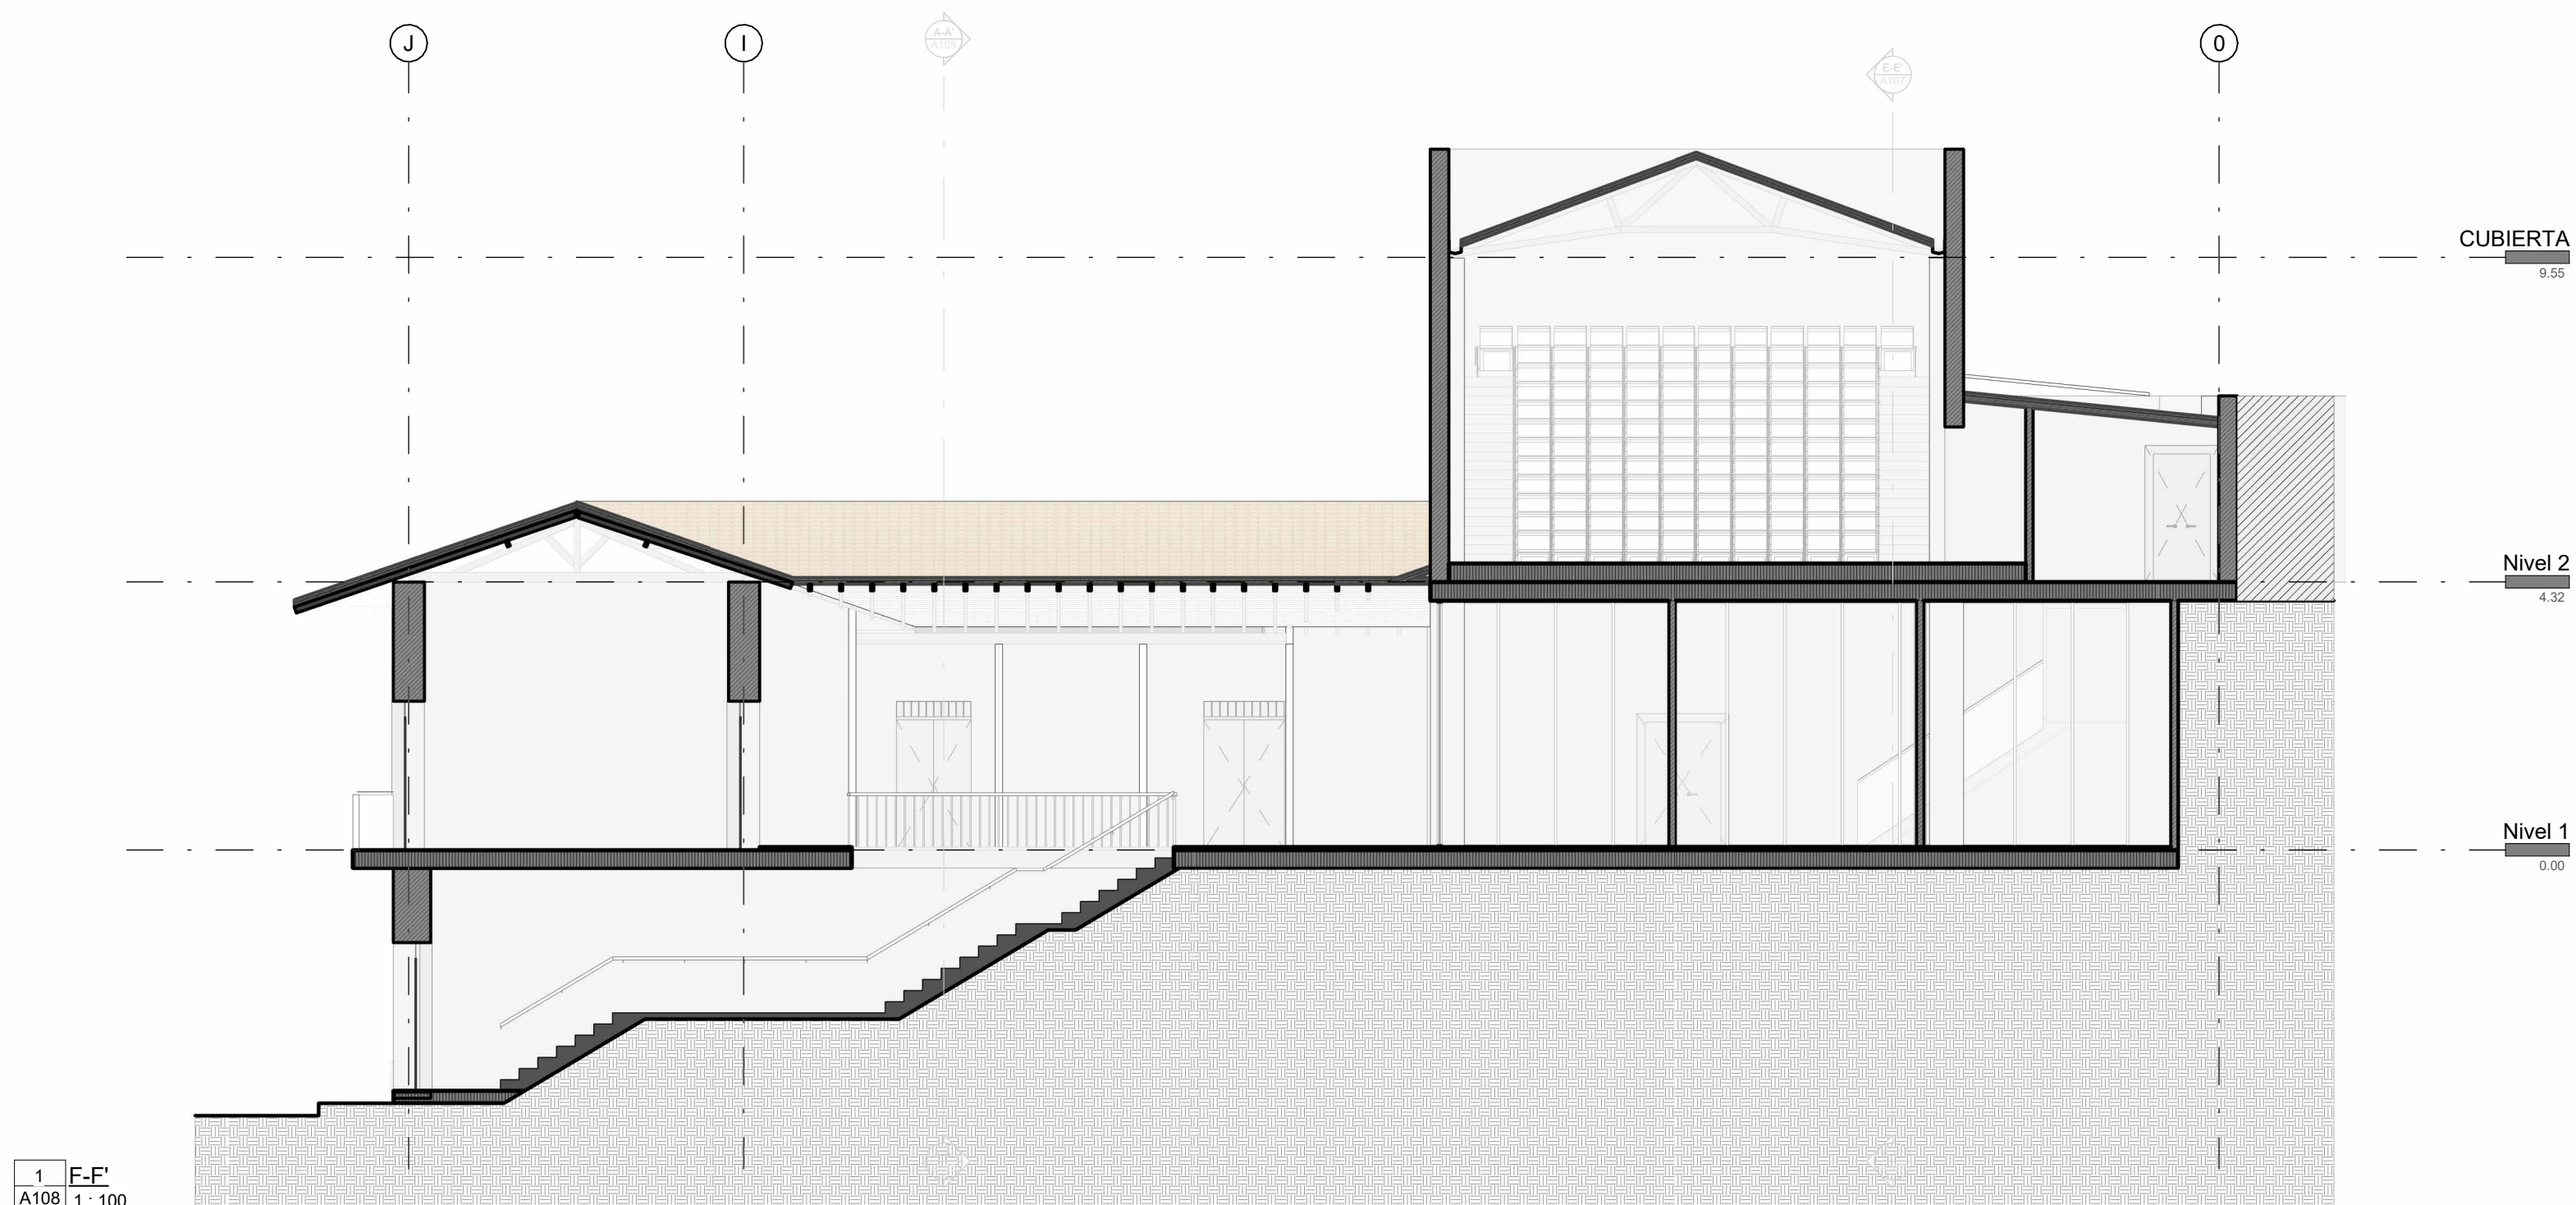

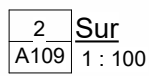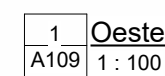

Salgar, Antioquia

MRQ. JOSE GEOVANNY RIASCOS IBARRA

DR. JOSE GEOVANNY RIASCOS IBARRA

DR. JOSE GEOVANNY RIASCOS IBARRA  
 MAT. A26172019-1085302687 ANT

- NO TOMAR MEDIDAS DIRECTAMENTE SOBRE EL PLANO.
- ESTE PLANO ANULA A LOS ANTERIORES A ESTA FECHA.
- NO HACER MODIFICACIONES A LOS PLANOS SIN LA AUTORIZACION DE LOS ARQUITECTOS ENCARGADOS.
- VERIFICAR Y CONFRONTAR LAS MEDIDAS EN LA OBRA.
- EN CASO DE DIFERENCIA CON LOS PLANOS ESTRUCTURALES, PRIMAN PLANOS ARQUITECTONICOS.

LA INFORMACIÓN CONTENIDA EN ESTE PLANO ES ARQUITECTÓNICA Y DE CARÁCTER GENERAL. TODOS LOS ARCHIVOS SON CONFIDENCIALES Y DE PROPIEDAD DEL ARQUITECTO. SI EL RECEPTOR DE ESTE PLANO O SU INFORMACIÓN CONTENIDA, DISEÑA, COPIA O USA SIN AUTORIZACIÓN ESCRITA, FORMAL, Y LEGAL DEL ARQUITECTO ENCARGADO LA INFORMACIÓN EN COMENTO, ESTARÁ VIOLANDO LAS DISPOSICIONES DE LA LEY 23 DE 1982, SOBRE DERECHOS DE AUTOR.

|                 |        |
|-----------------|--------|
| MODIFICACIONES: | FECHA: |
|-----------------|--------|


[illegible]

ESCALA INDICADAS

ARCHIVO: 2210 PALACIO MPAL, SALGAR, ANT.dwg

|              |          |
|--------------|----------|
| CÓDIGO PROJ. | FECHA:   |
| ARO 2310     | 10/20/22 |

|            |              |    |
|------------|--------------|----|
| PLANO No.: | PLANCHA No.: | 09 |
| A109       | DE:          | 10 |

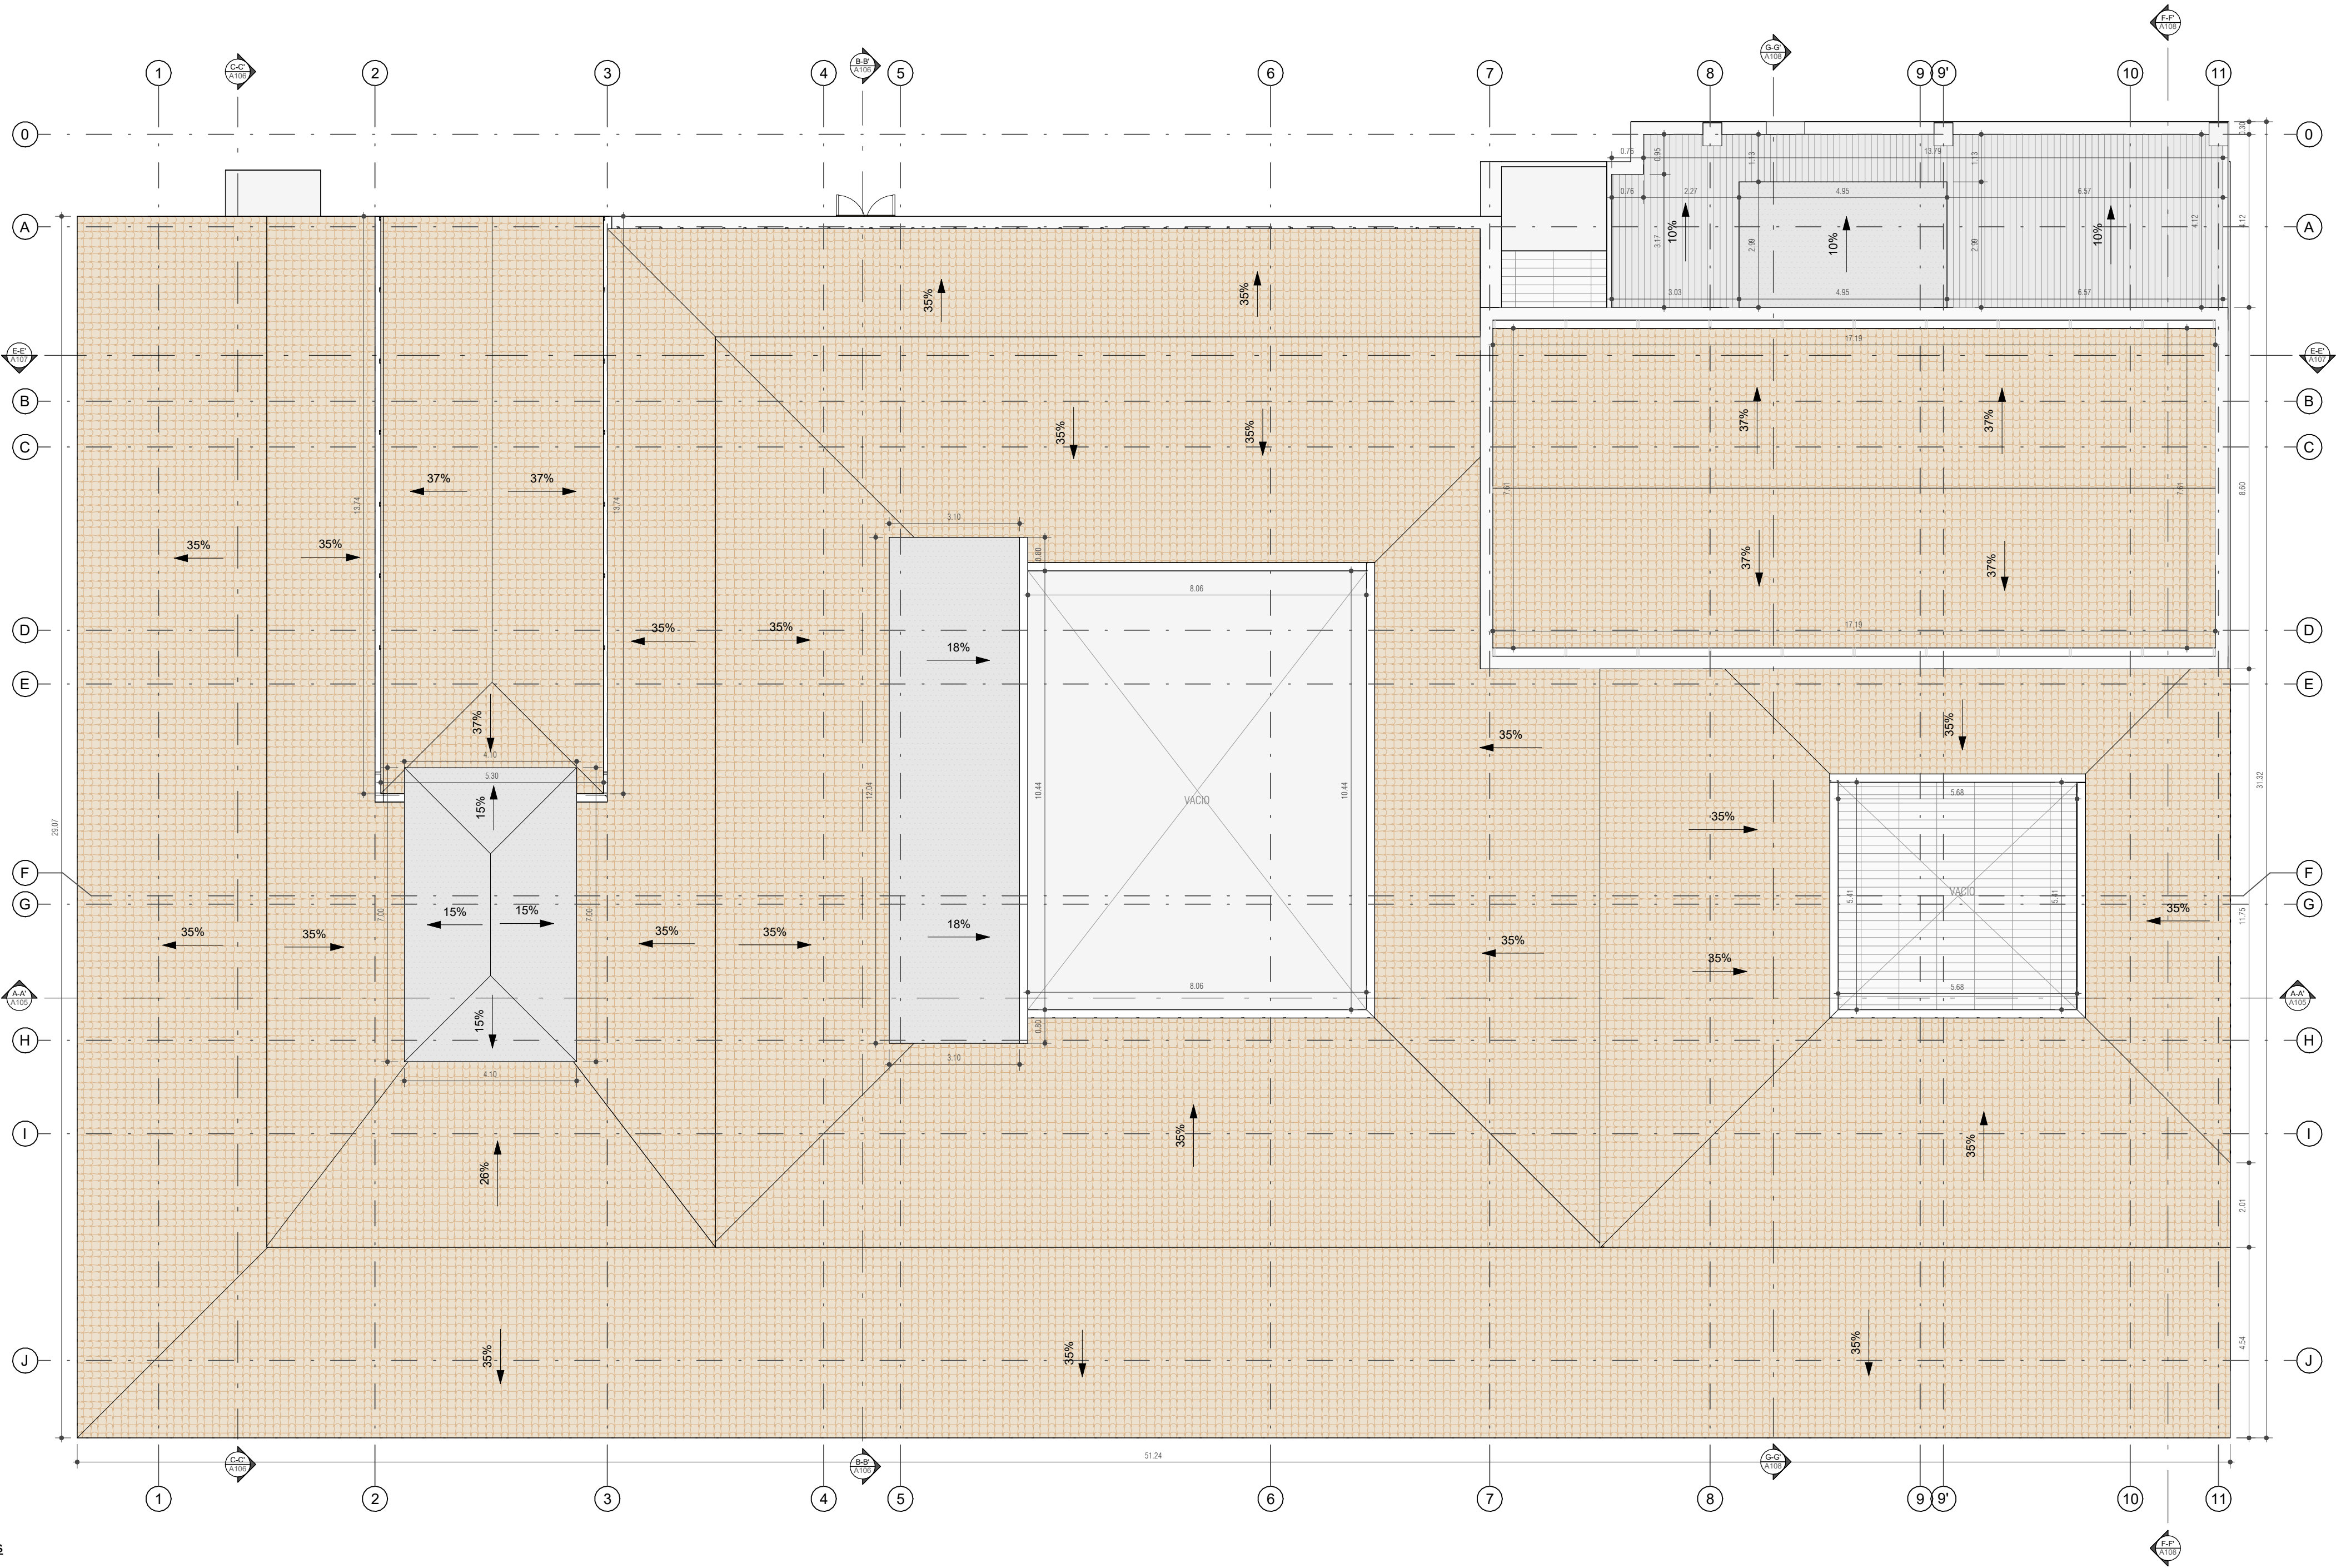

|   |               |          |
|---|---------------|----------|
| PLANO No.:<br>A110   | DE:           |          |
|   | PLANCHAS No.: | 10       |
|   |               |          |
| PROYECTO   |               |          |
| <b>PALCIO MUNICIPAL</b>   |               |          |
| Salgar , Antioquia   |               |          |
| DISEÑO   |               |          |
| ARO. JOSE GEOVANNY RIASCOS IBARRA   |               |          |
| DIBUJO   |               |          |
| ARO. JOSE GEOVANNY RIASCOS IBARRA   |               |          |
| APROBO   |               |          |
| ARO. JOSE GEOVANNY RIASCOS IBARRA<br>MAT. A26172019-1086302687 ANT   |               |          |
| OBSERVACIONES   |               |          |
| <ul style="list-style-type: none"><li>NO TOMAR MEDIDAS DIRECTAMENTE SOBRE EL PLANO.</li><li>ESTE PLANO ANULA A LOS ANTERIORES A ESTA FECHA.</li><li>NO HACER MODIFICACIONES A LOS PLANOS SIN LA AUTORIZACION DE LOS ARQUITECTOS ENCARGADOS.</li><li>VERIFICAR Y CONFRONTAR LAS MEDIDAS EN LA OBRA.</li><li>EN CASO DE DIFERENCIA CON LOS PLANOS ESTRUCTURALES, PRIMAN PLANOS ARQUITECTONICOS.</li></ul>       |               |          |
| NOTA   |               |          |
| LA INFORMACIÓN CONTENIDA EN ESTE PLANO ES ARQUITECTÓNICA Y DE CARÁCTER GENERAL. TODOS LOS ARCHIVOS SON CONFIDENCIALES Y DE PROPIEDAD DEL ARQUITECTO. SI EL RECEPTOR DE ESTE PLANO O SU INFORMACIÓN CONTIENE DISEÑO, COPIA O USA SIN AUTORIZACIÓN ESCRITA, FORMAL Y LEGAL DEL ARQUITECTO ENCARGADO LA INFORMACIÓN EN COMENTO, ESTARA VIOLANDO LAS DISPOSICIONES DE LA LEY 23 DE 1982, SOBRE DERECHOS DE AUTOR. |               |          |
| REVISIÓN   |               |          |
| MODIFICACIONES:   |               | FECHA:   |
|   |               |          |
|   |               |          |
| CONTIENE   |               |          |
| CUBIERTAS   |               |          |
|   |               |          |
|   |               |          |
| ESCALA INDICADAS   |               |          |
| ARCHIVO: 2210 _ PALACIO MPAL, SALGAR, ANT.dwg   |               |          |
| CÓDIGO PROY.   |               | FECHA:   |
| ARO_2210   |               | 10/20/22 |
| PLANO No.:   | PLANCHAS No.: |          |
|   | 10            |          |
| A110   |               | DE:      |
|   |               | 10       |