



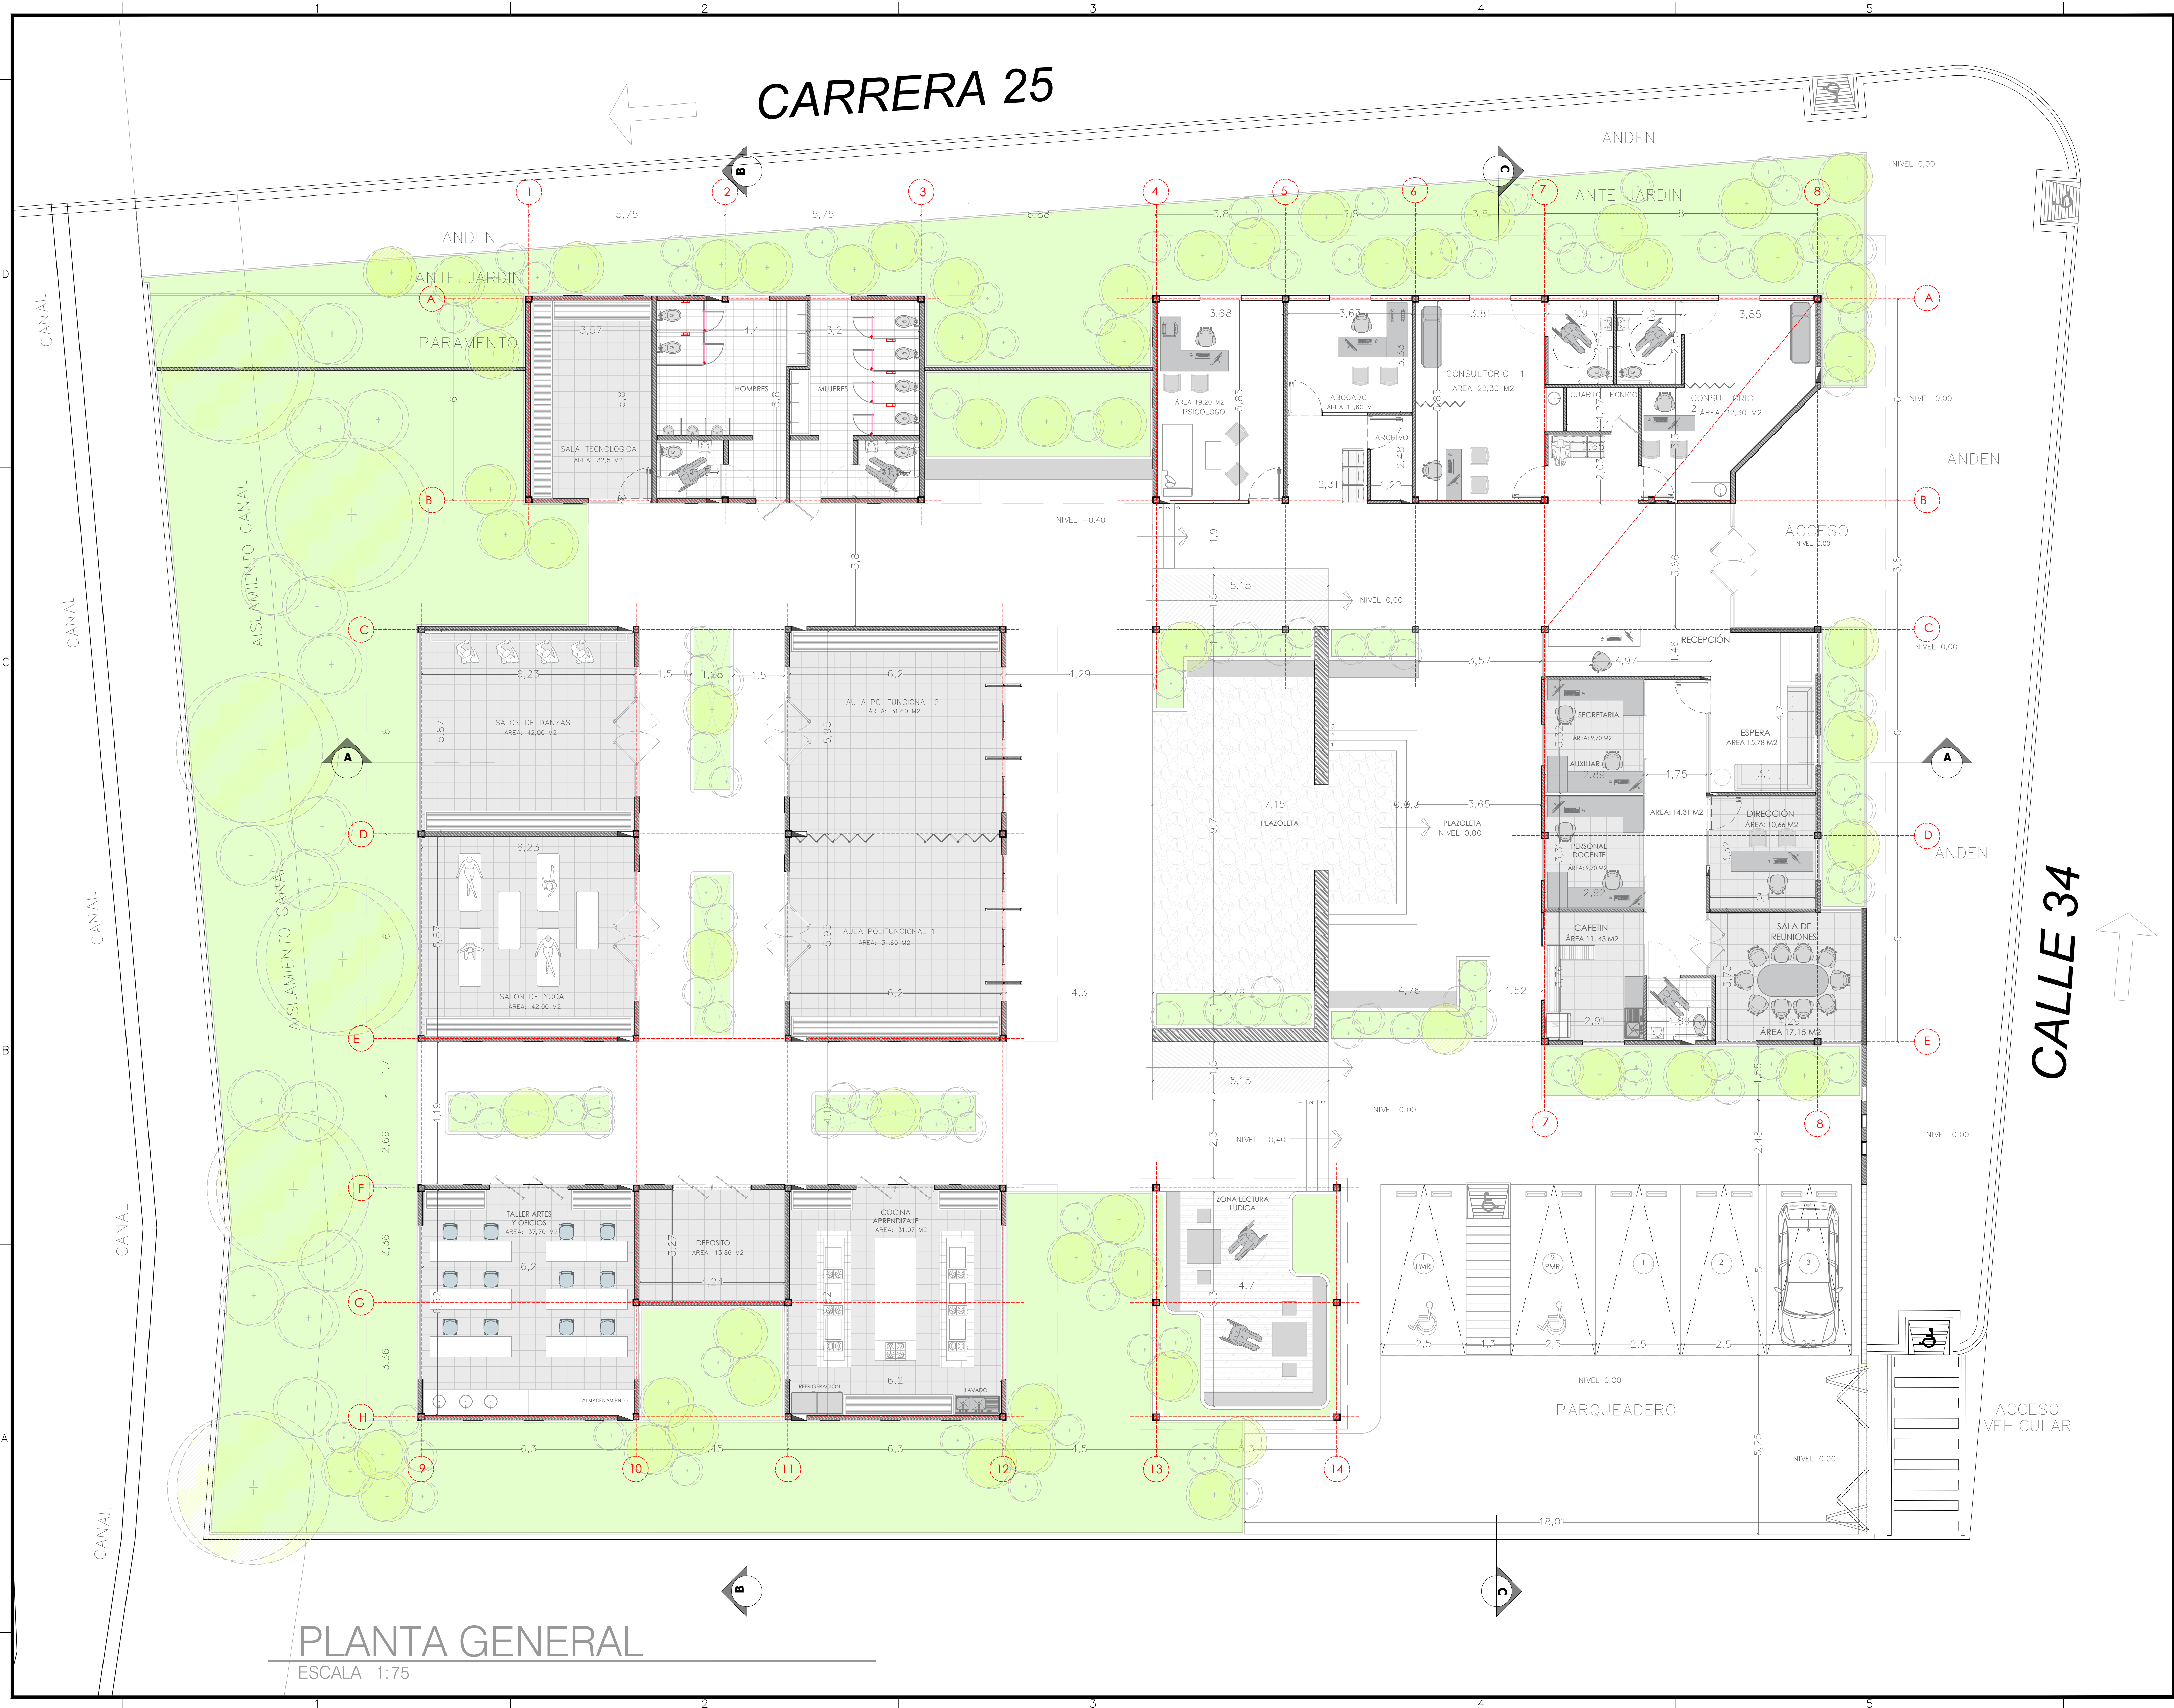

PLANTA GENERAL
ESCALA 1:75

PROYECTO:

CENTRO DE
ATENCIÓN
INTEGRAL PARA
MADRES
ADOLESCENTES
EN EL
MUNICIPIO DE
GIRÓN

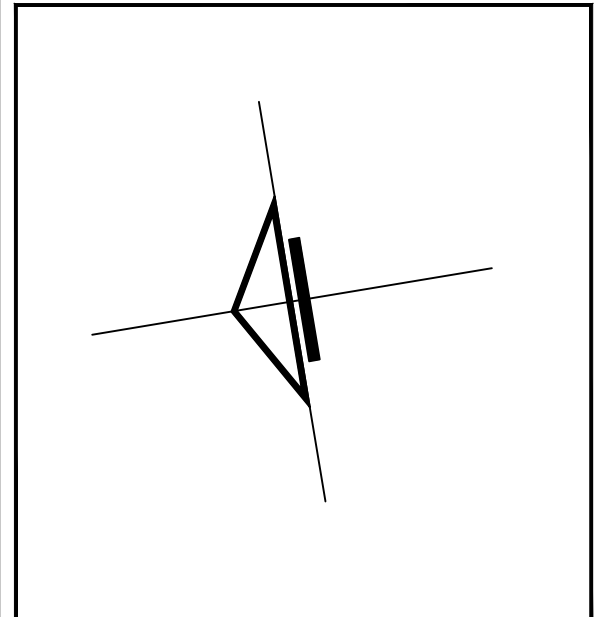

DIRECCIÓN DEL PREDIO:

CARRERA 24 ENTRE
CALLES 35 Y 34

GIRÓN SANTANDER

DISEÑO Y DIBUJO:

MARTHA JULIANA DURAN
FONSECA

CONTIENE:

DISEÑO ARQUITECTONICO

PLANTA GENERAL

OBSERVACIONES:

Docente:
Arq. Jorge Narvaez

ESCALA: INDICADAS FECHA: ABRIL 2025

Hoja No. ARQ.
7/11