

A18

PLANTA TALLER Y BIBLIOTECA MESANINI


ESC 1:500



A18

PLANTA TALLER Y BIBLIOTECA MESANINI


ESC 1:100

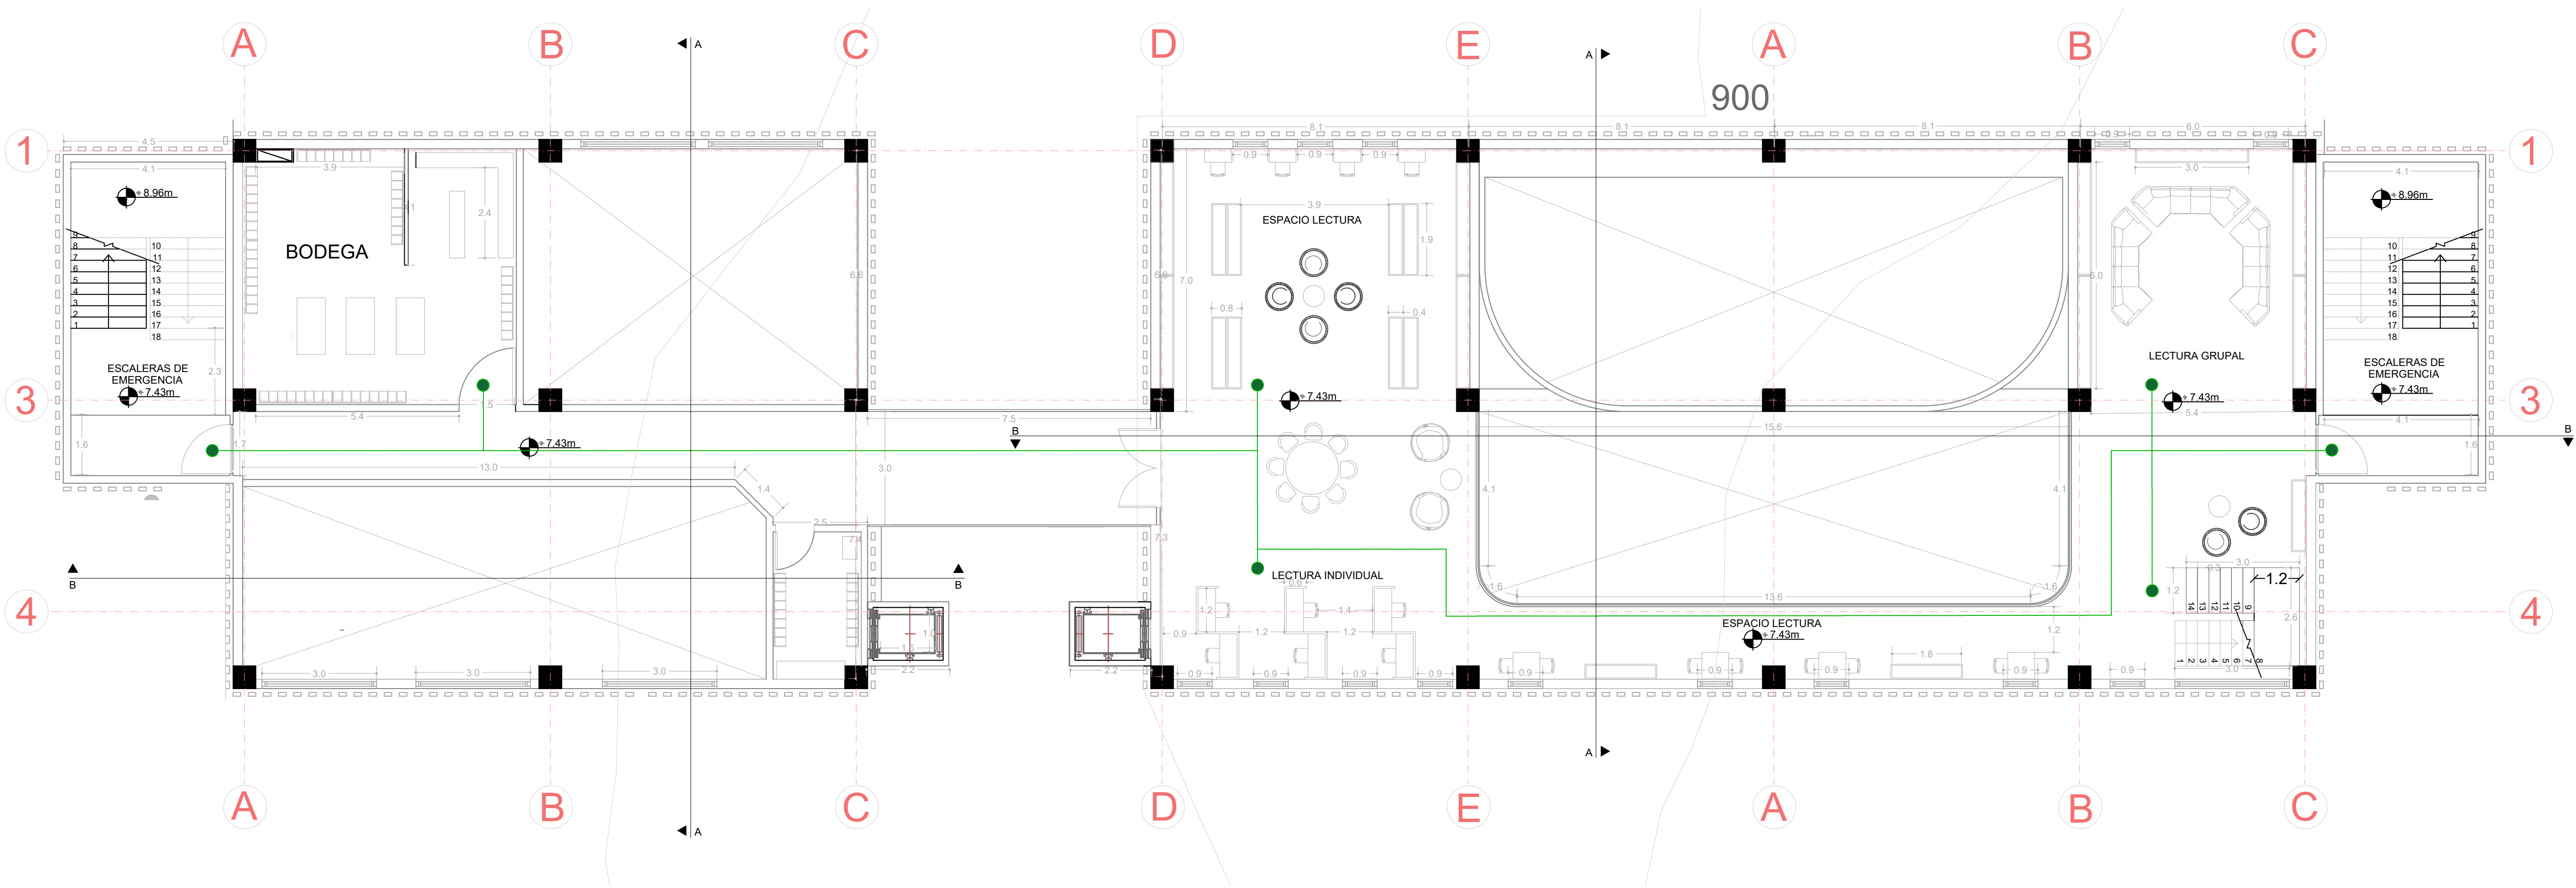

A18

PLANTA TALLER Y BIBLIOTECA MESANINI

ESC 1:150

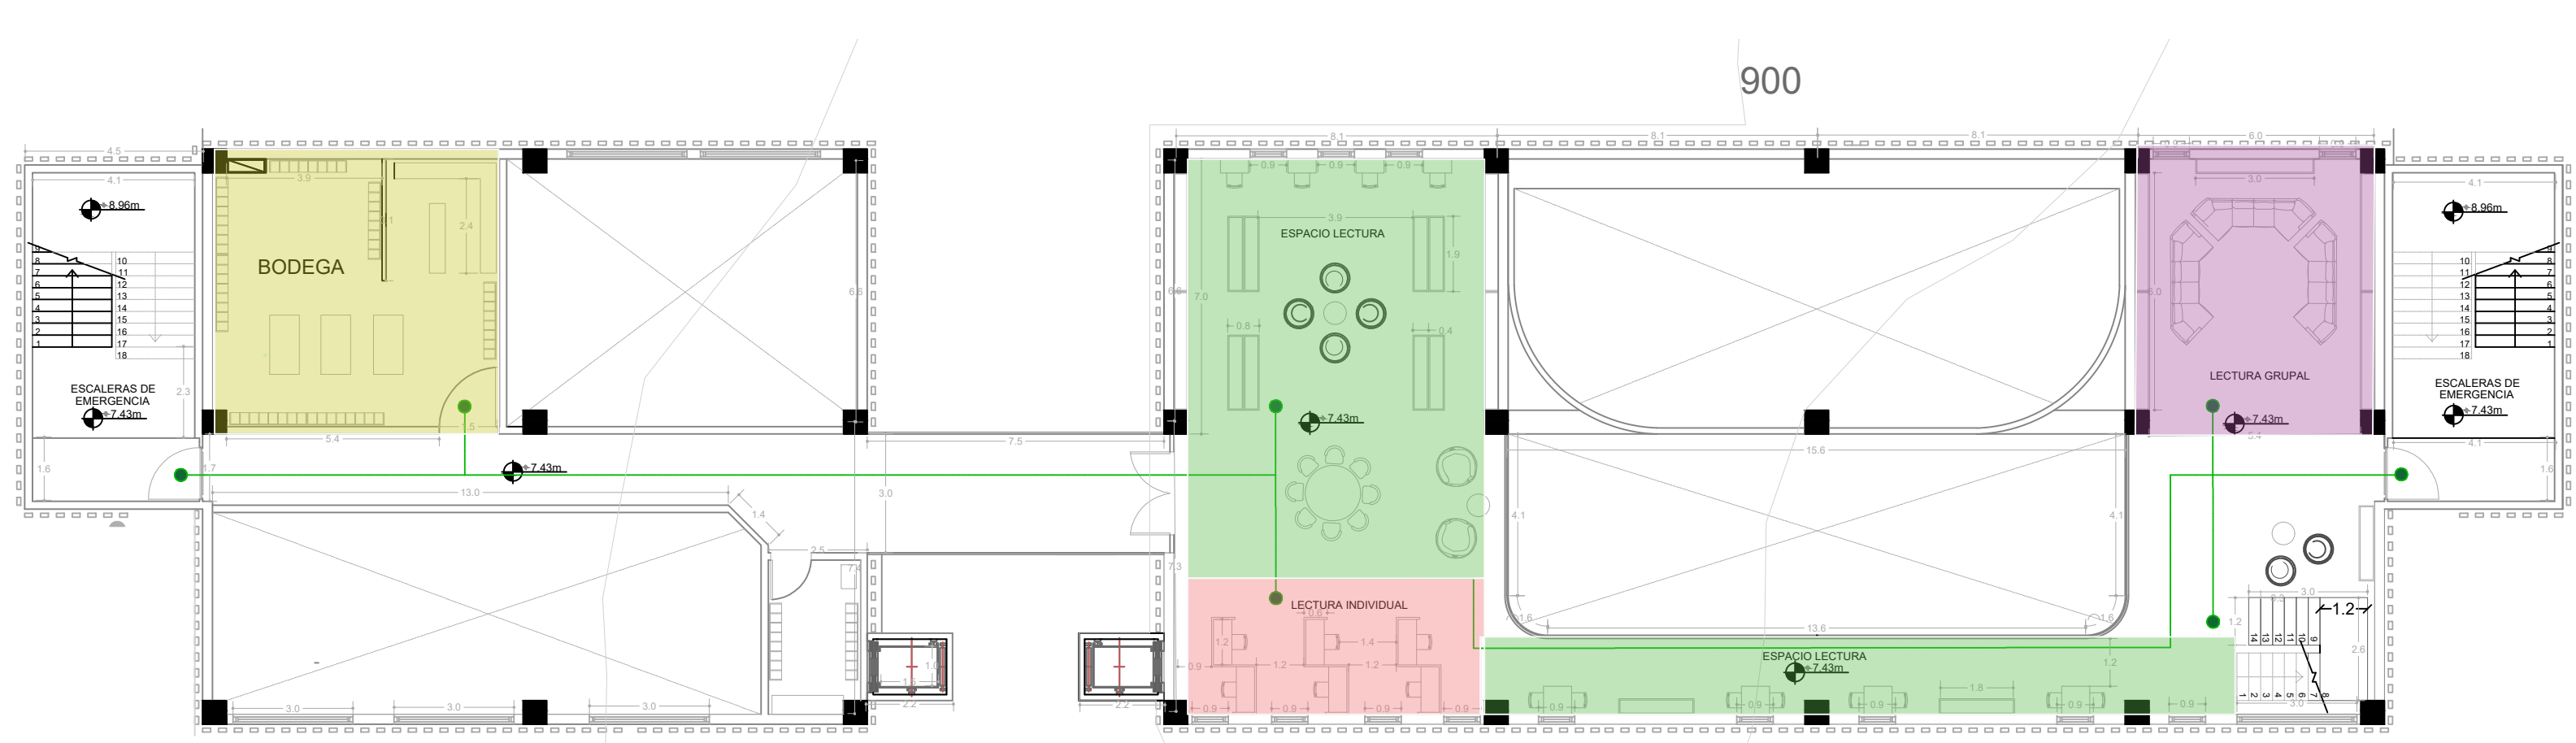


SUB - DIVICIÓN TALLERES

Bodega	M
--------	---

SUB - DIVICIÓN BIBLIOTECA

Espacio de lectura	M
Lectura grupal	M
Zona individual	M

LOCALIZACIÓN

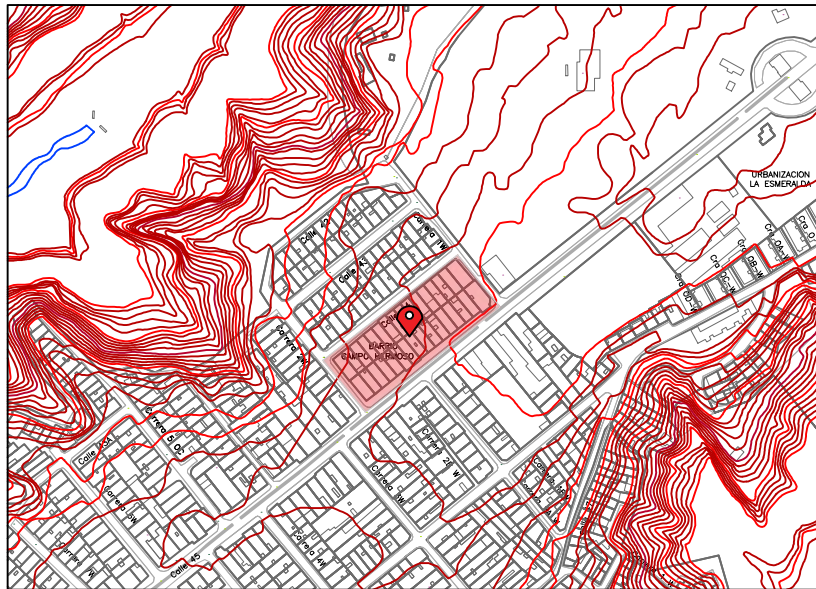

COLOMBIA - SANTANDER - BUCARAMANGA
COMUNA 5 - BARRIO CAMPO HERMOSO



UNIVERSIDAD
SANTO TOMÁS
ABIERTA Y A DISTANCIA

NOMBRE

MARIA NATHALIA ZAPATA FLÓREZ

CODIGO

2292290

PROYECTO DE GRADO

Centro cultural publico

"SINAPSIS"

BUCARAMANGA, 2025

AREA NETA	5.100m2
AREA UTIL	3.136m2
AREA CONSTRUIDA	3.303m2
AREA OCUPADA	1.449,24m2
IND. CONSTRUCCIÓN	P 2.10 - R 0.64
IMD. OCUPACIÓN	P 0.70 - R 0.28

10

SEMESTRE

ENTREGA
FINAL
PROYECTO DE
GRADO

CONVECCIONES

PLANTA TALLER Y
BIBLIOTECA - MESANINI

ESCALA INDICADA	FECHA 30/04/25
--------------------	-------------------

REVISION	PLANCHA N° 18
----------	------------------

DE