



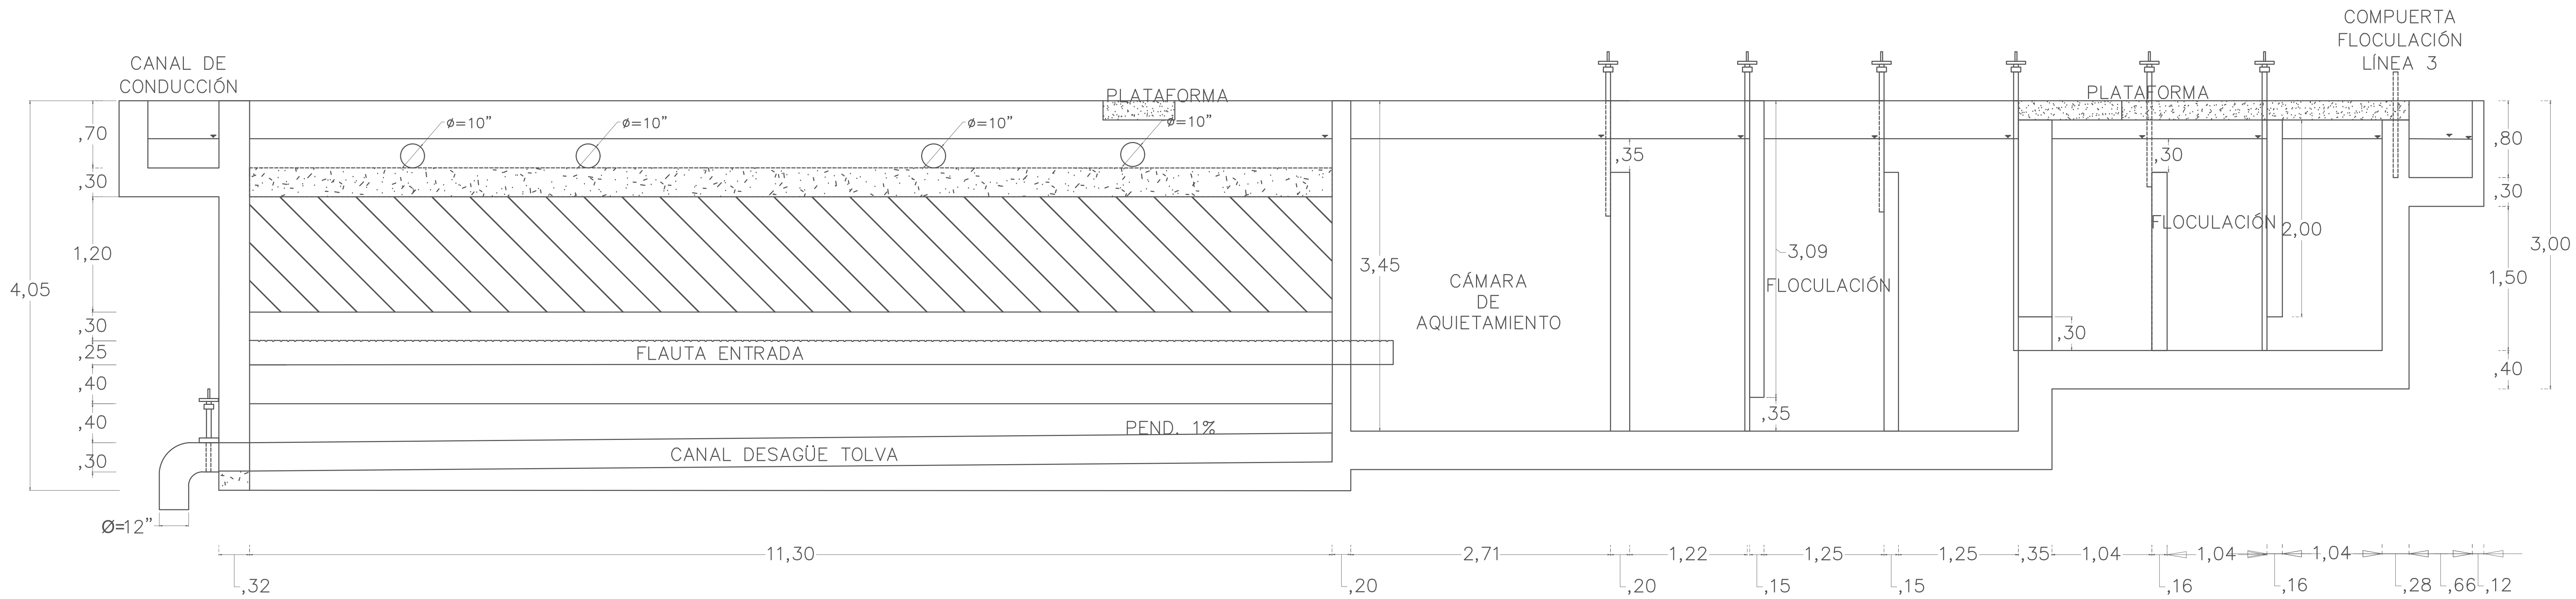

PERFIL LONGITUDINAL FLOCULACION Y SEDIMENTACIÓN  
CORTE E—E

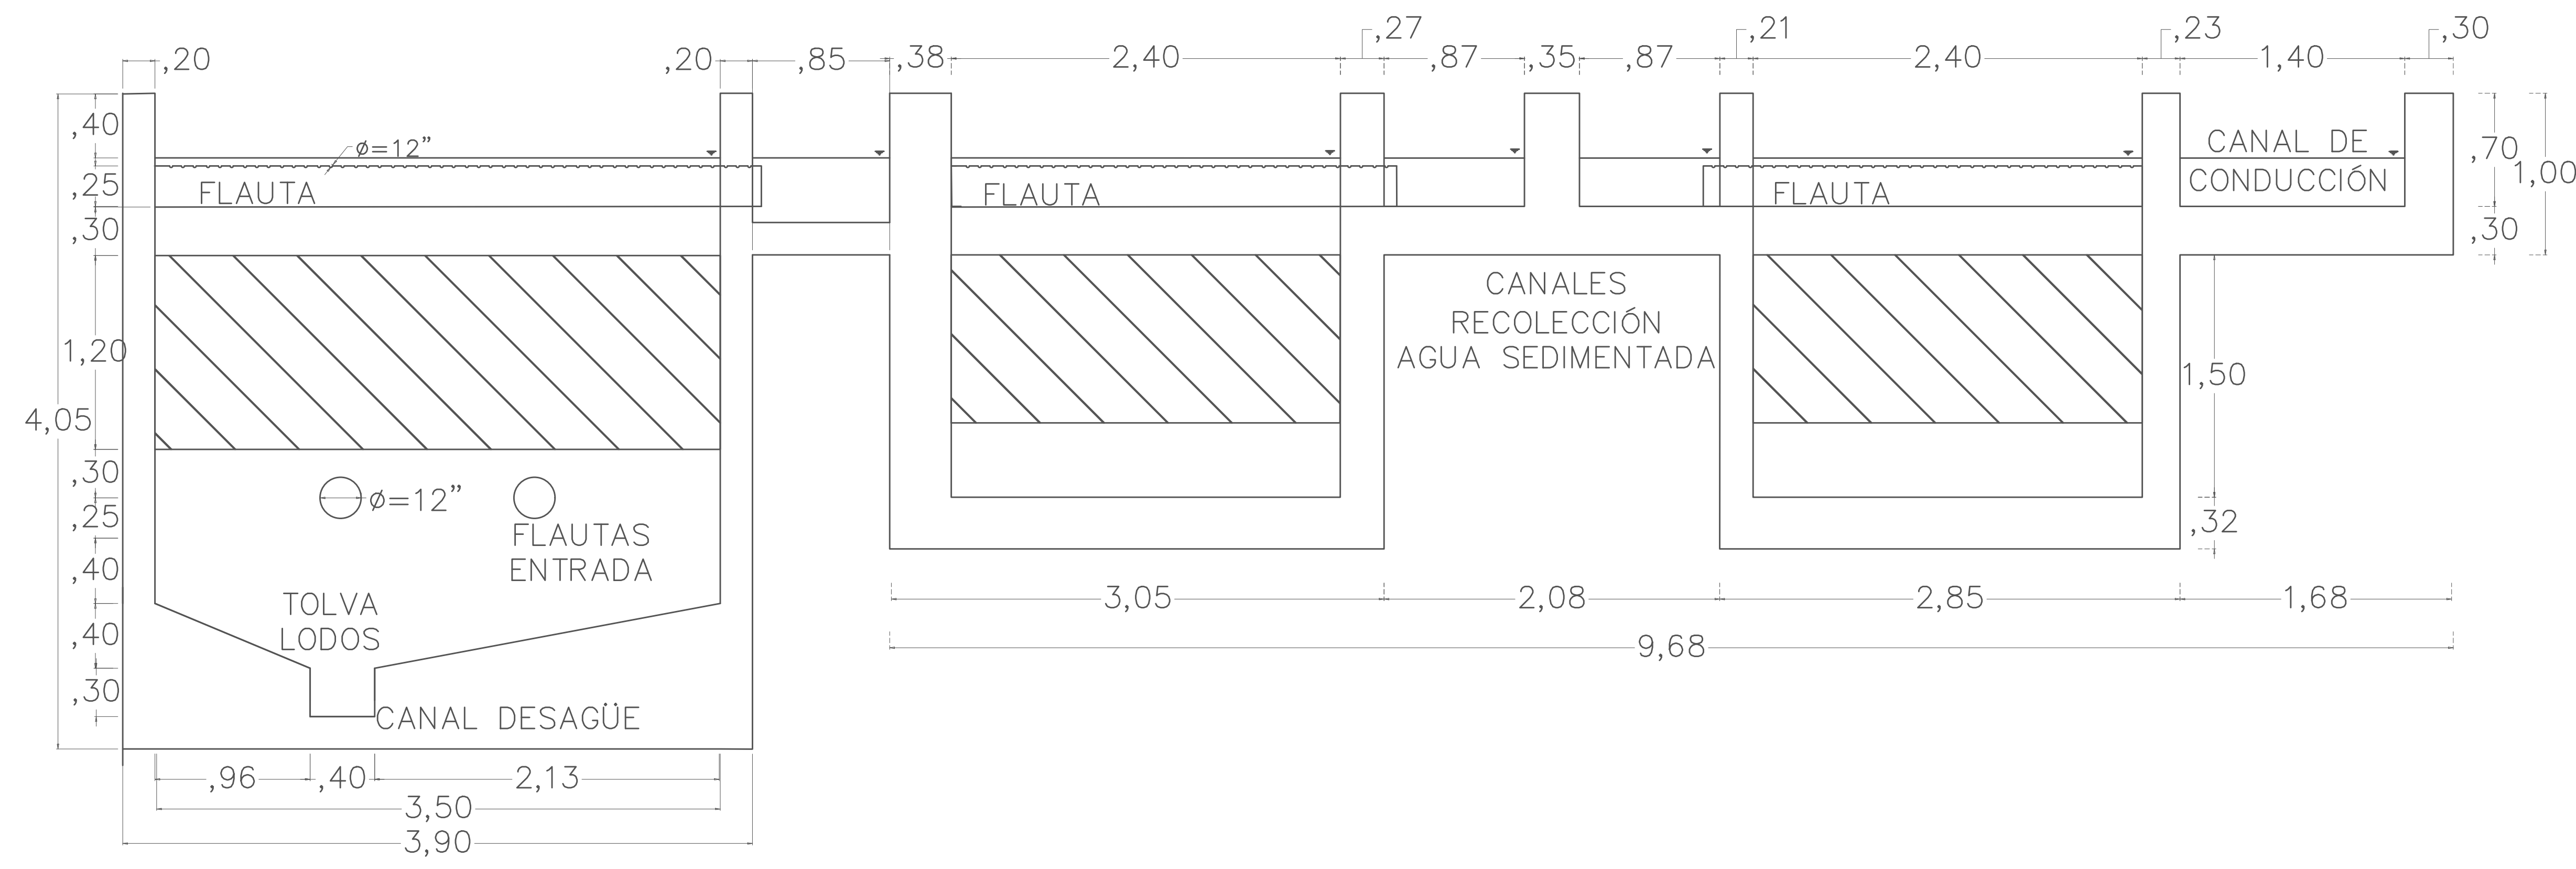

PERFIL TRANSVERSAL SEDIMENTACIÓN  
CORTE F—F

|                |                    |
|----------------|--------------------|
| VoBo DIRECTOR: |                    |
| Nombre:        | JORGE H. BENAVIDES |
| VoBo PAR:      |                    |
| Nombre:        | OSCAR BAQUERO      |

| MODIFICACIONES |              |       |
|----------------|--------------|-------|
| FECHA          | MODIFICACIÓN | FIRMA |
|                |              |       |
|                |              |       |
|                |              |       |

|   |
|---|
| PROYECTO:<br>DIAGNÓSTICO Y OPTIMIZACIÓN DE LA PLANTA DE TRATAMIENTO DE AGUA POTABLE DEL MUNICIPIO DE UBATE |
| Contiene :<br>PERFIL LONGITUDINAL FLOCULACION Y SEDIMENTACION<br>PERFIL TRANSVERSAL SEDIMENTACION          |

|                                                            |                                                         |
|------------------------------------------------------------|---------------------------------------------------------|
| NÚMERO PROYECTO DE GRADO:                                  | PROYECTO N° :                                           |
| LOCALIZACIÓN :<br>MUNICIPIO DE SAN DIEGO DE UBATE          | FECHA:<br>JULIO DE 2019                                 |
| ÁREA DE CONOCIMIENTO:<br>TRATAMIENTO DE AGUA POTABLE(PTAP) | PLANO No.<br>5/6                                        |
| TIPO PROYECTO DE GRADO:<br>PROYECTO DE GRADO               |                                                         |
| ESCALA:<br>1:50                                            | NOMBRE DEL ARCHIVO:<br>PROYECTO DE GRADO PTAP UBATE.DWG |