



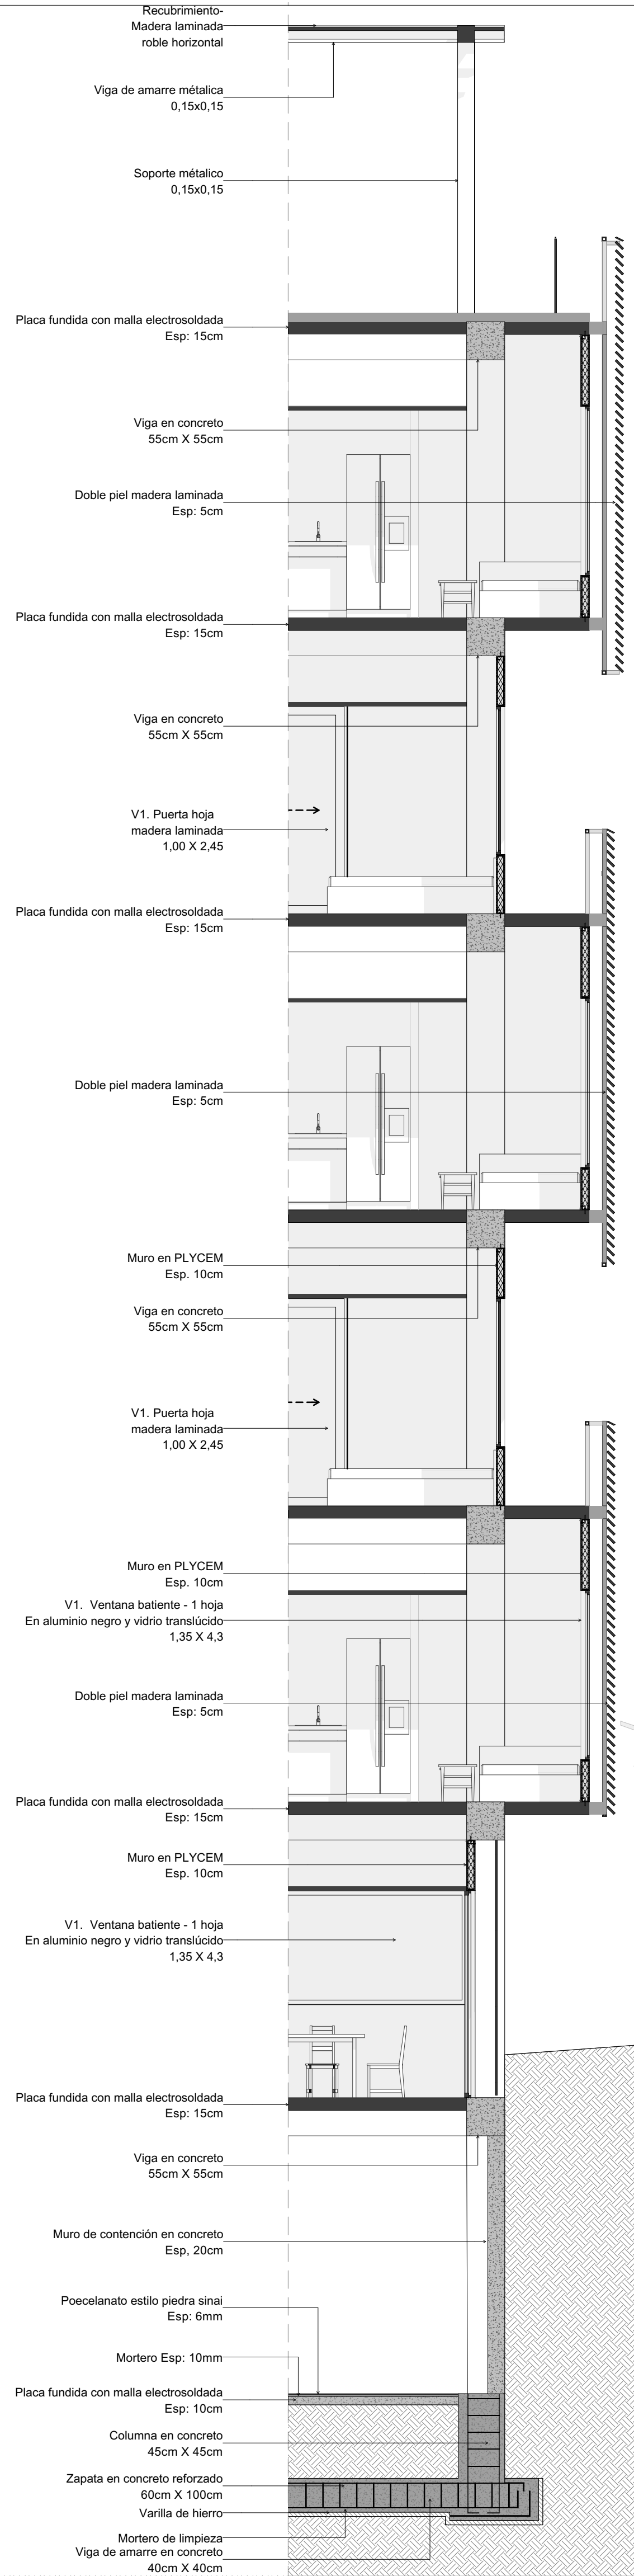


CORTE FACHADA B'B

1:50

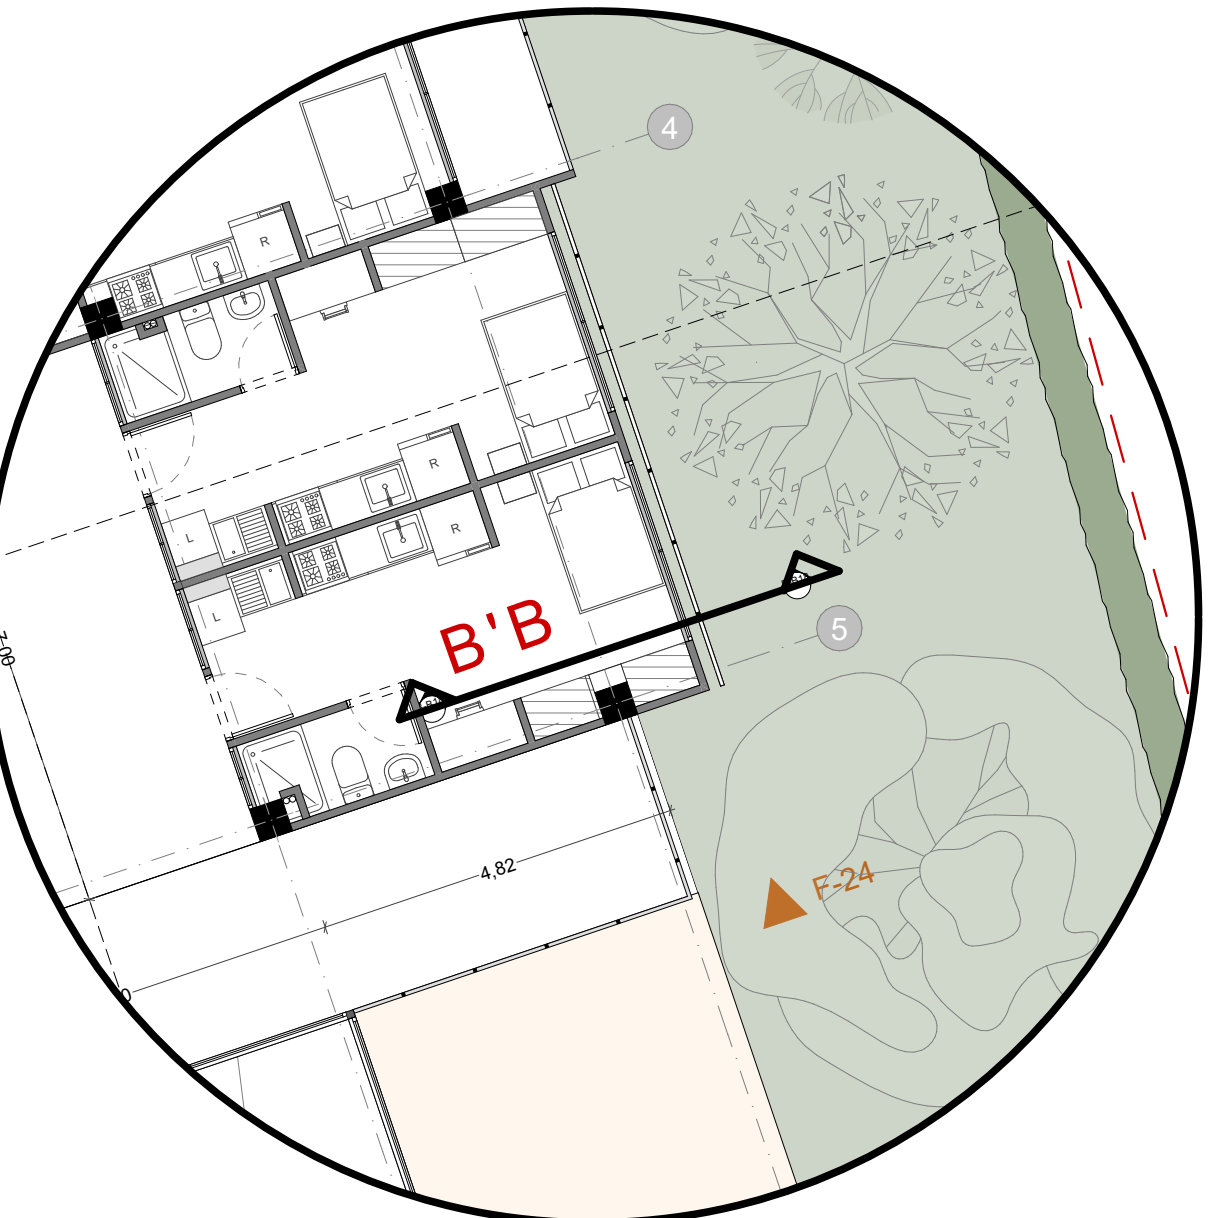


PLANTA DE REFERENCIA

1:100

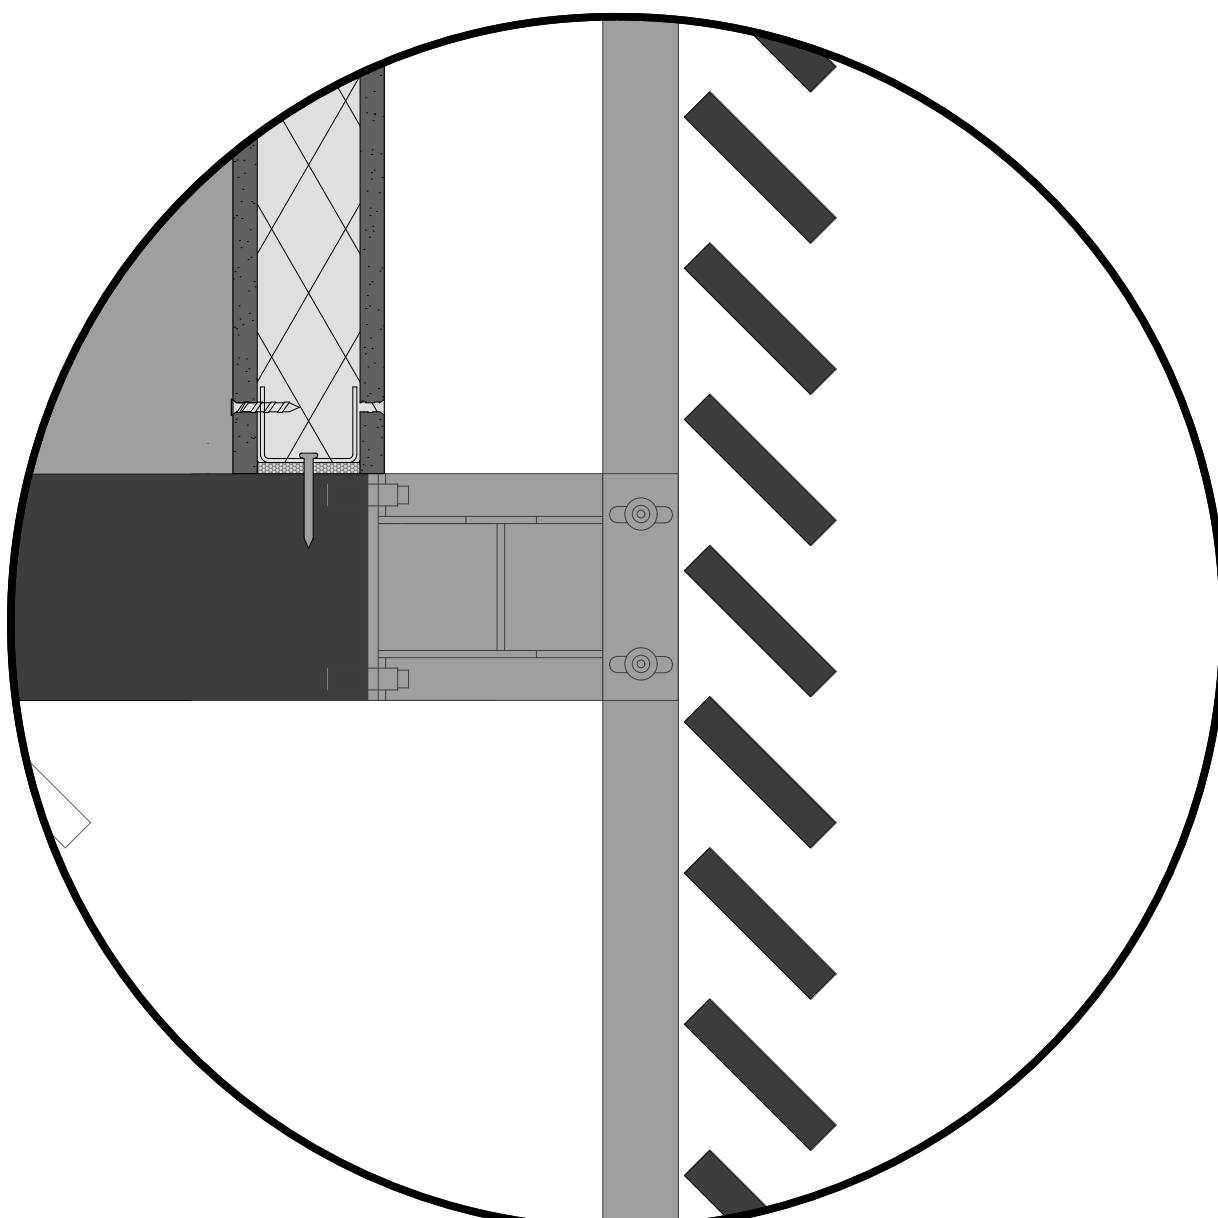


DETALLE DOBLE PIEL

1:5

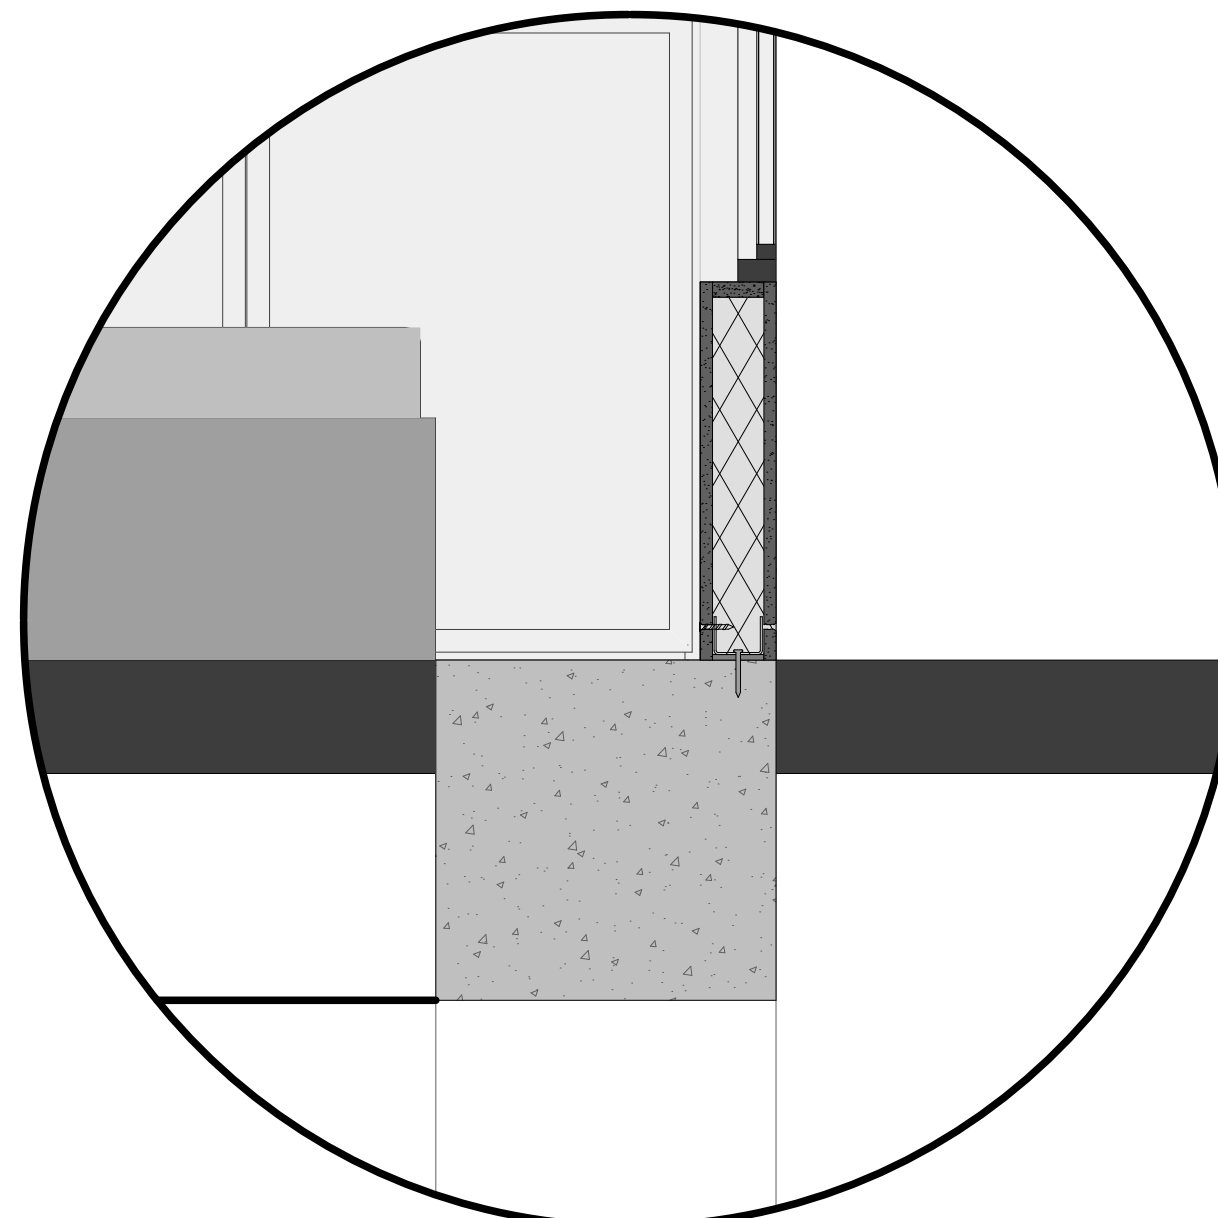


DETALLE MURO PLYCEM

1:10

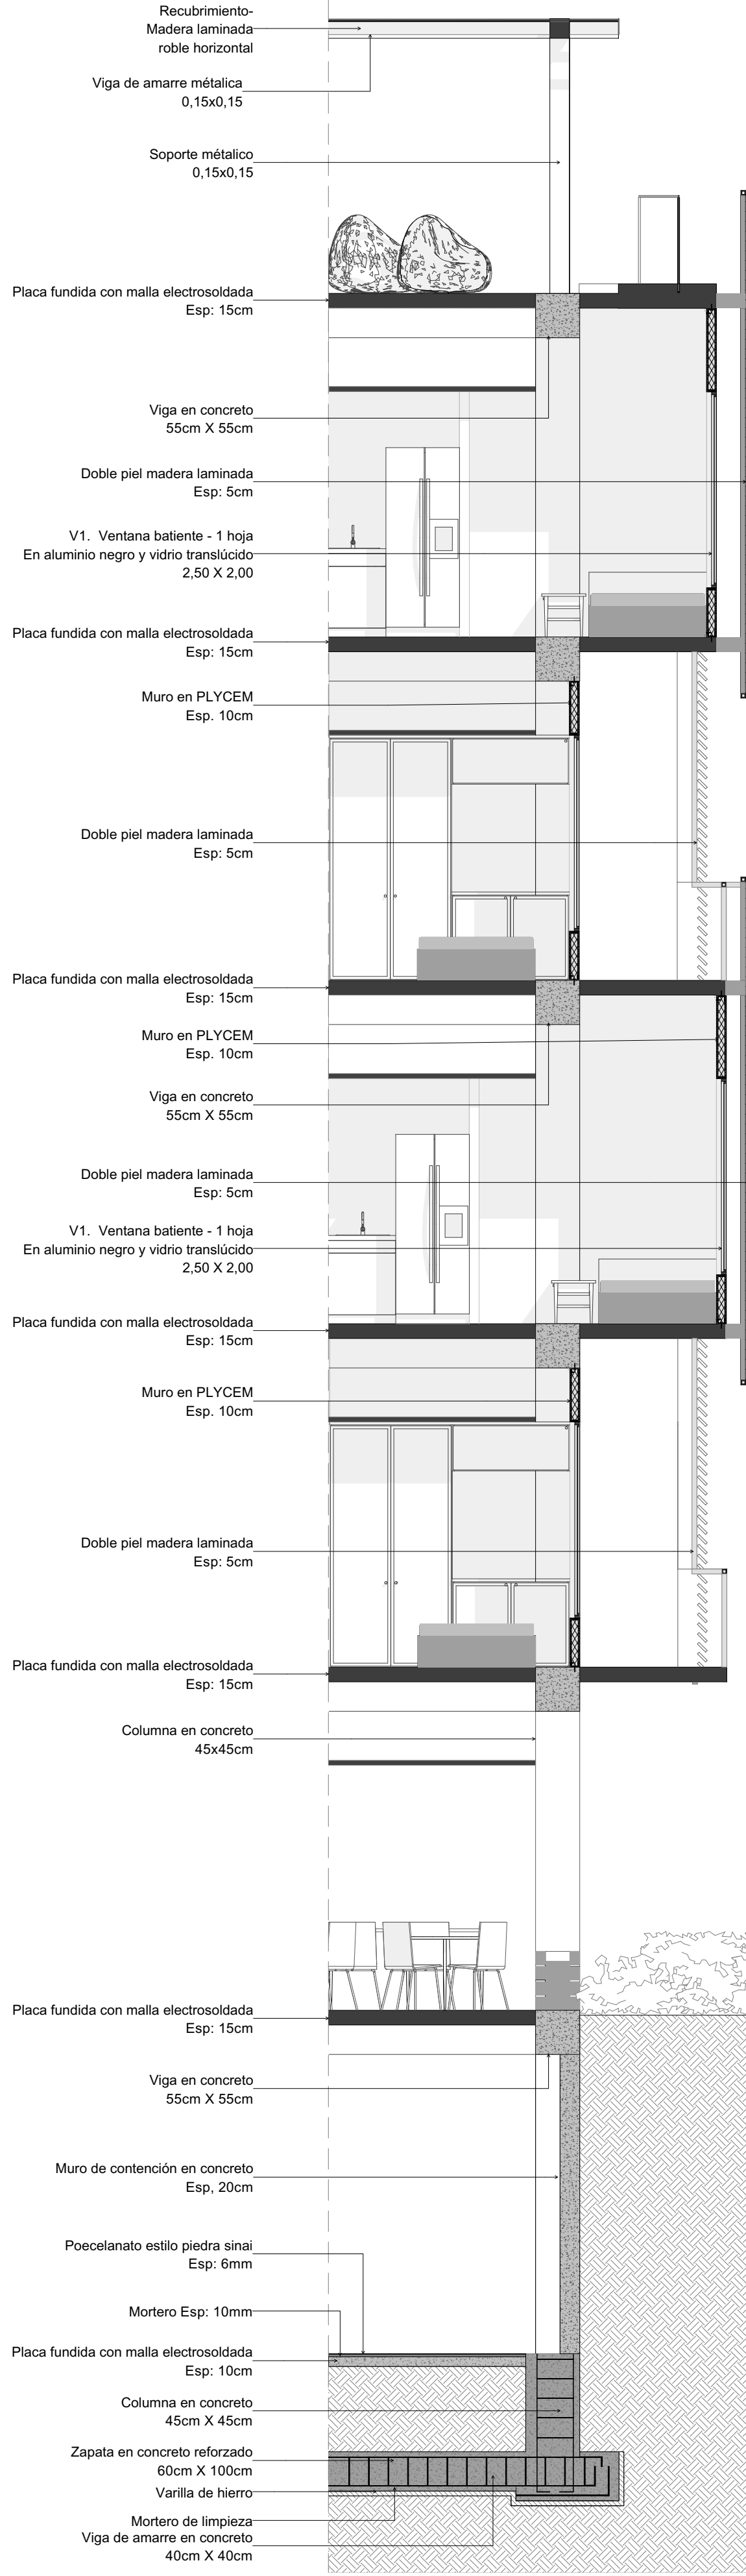


CORTE FACHADA A'A

1:50

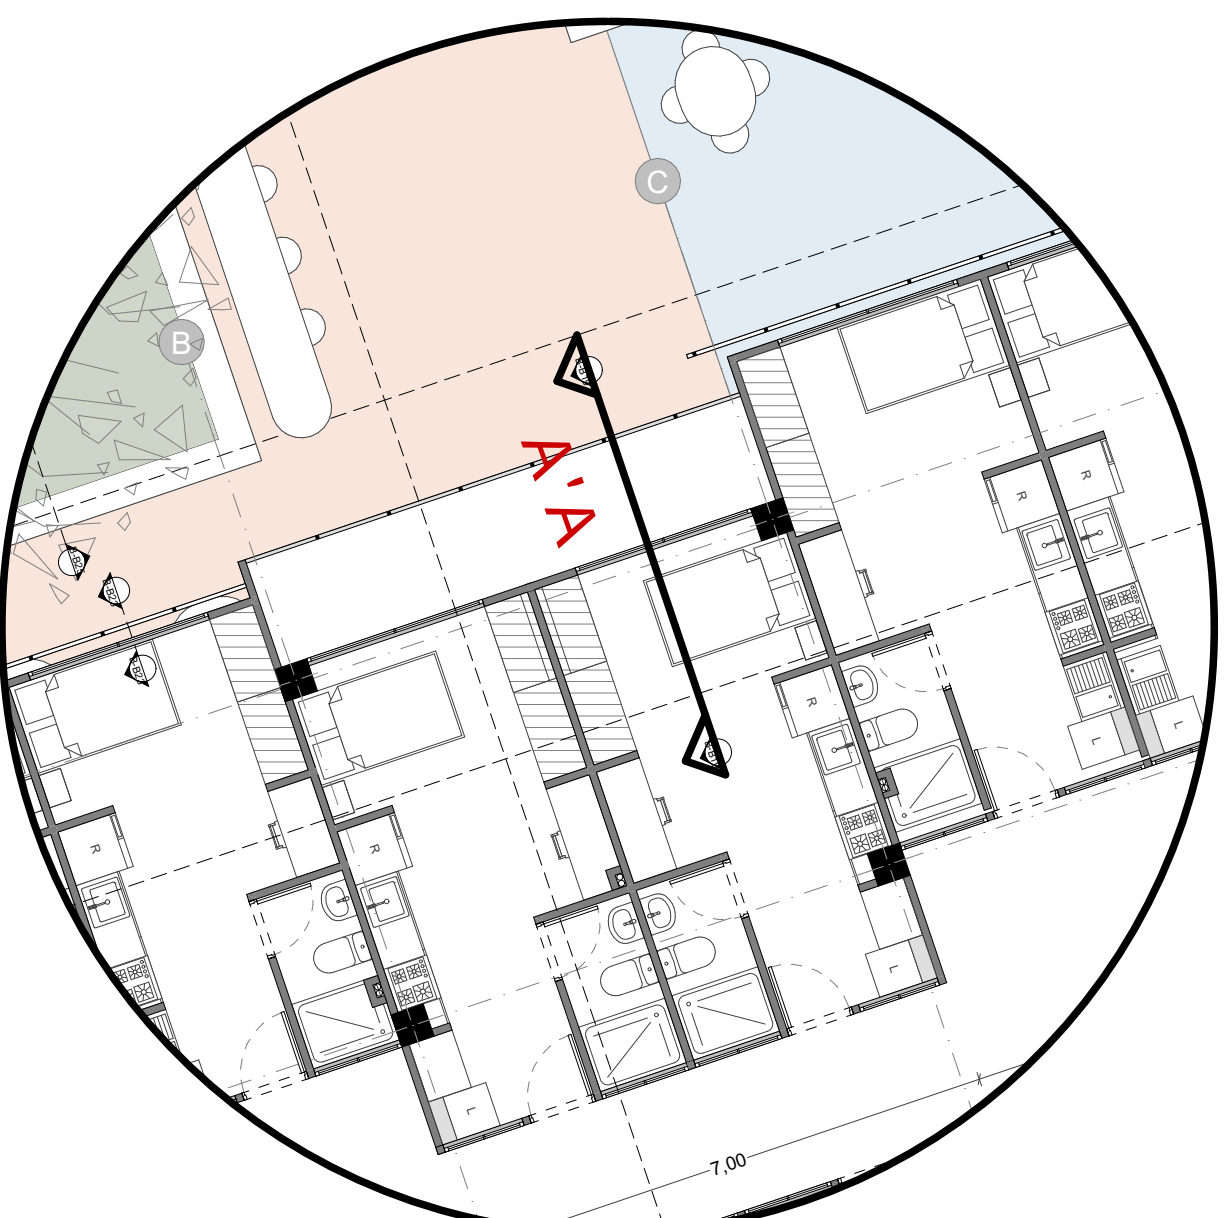

PLANTA DE REFERENCIA

1:100

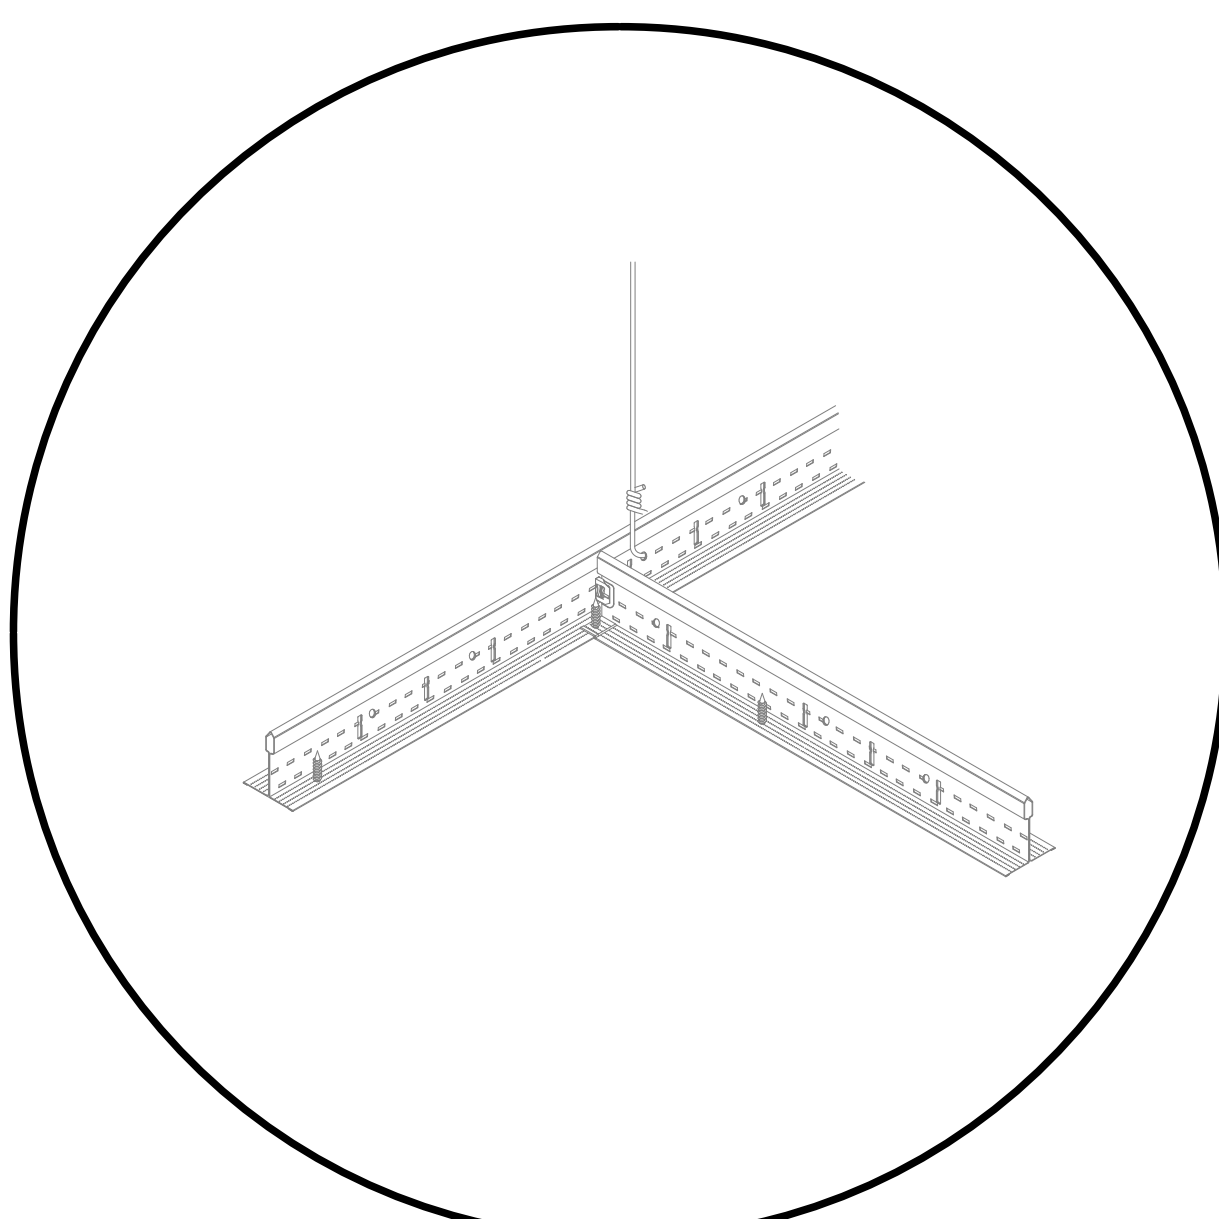

DETALLE CIELO RASO GYPSUM



PROYECTO:
LADERA 360
Residencia Universitaria
LOCALIZACIÓN: Floridablanca, Santander
ESTUDIANTE: Luisa Fernanda Lizcano García
Jhoan Sebastian Vanegas Socha

CONTIENE:
CORTES FACHADA
ESCALA: 1:200
ARCHIVO:PROYECTO DE GRADO II

ARQUITECTO:
CARLOS GAMBOA
SEMESTRE:
PROYECTO DE GRADO II

CONVENCIONES:

PLANO
L13
DE
12