


CENTRO ECOTURÍSTICO
DE PARAPENTE

RUITOQUE BAJO SANTANDER

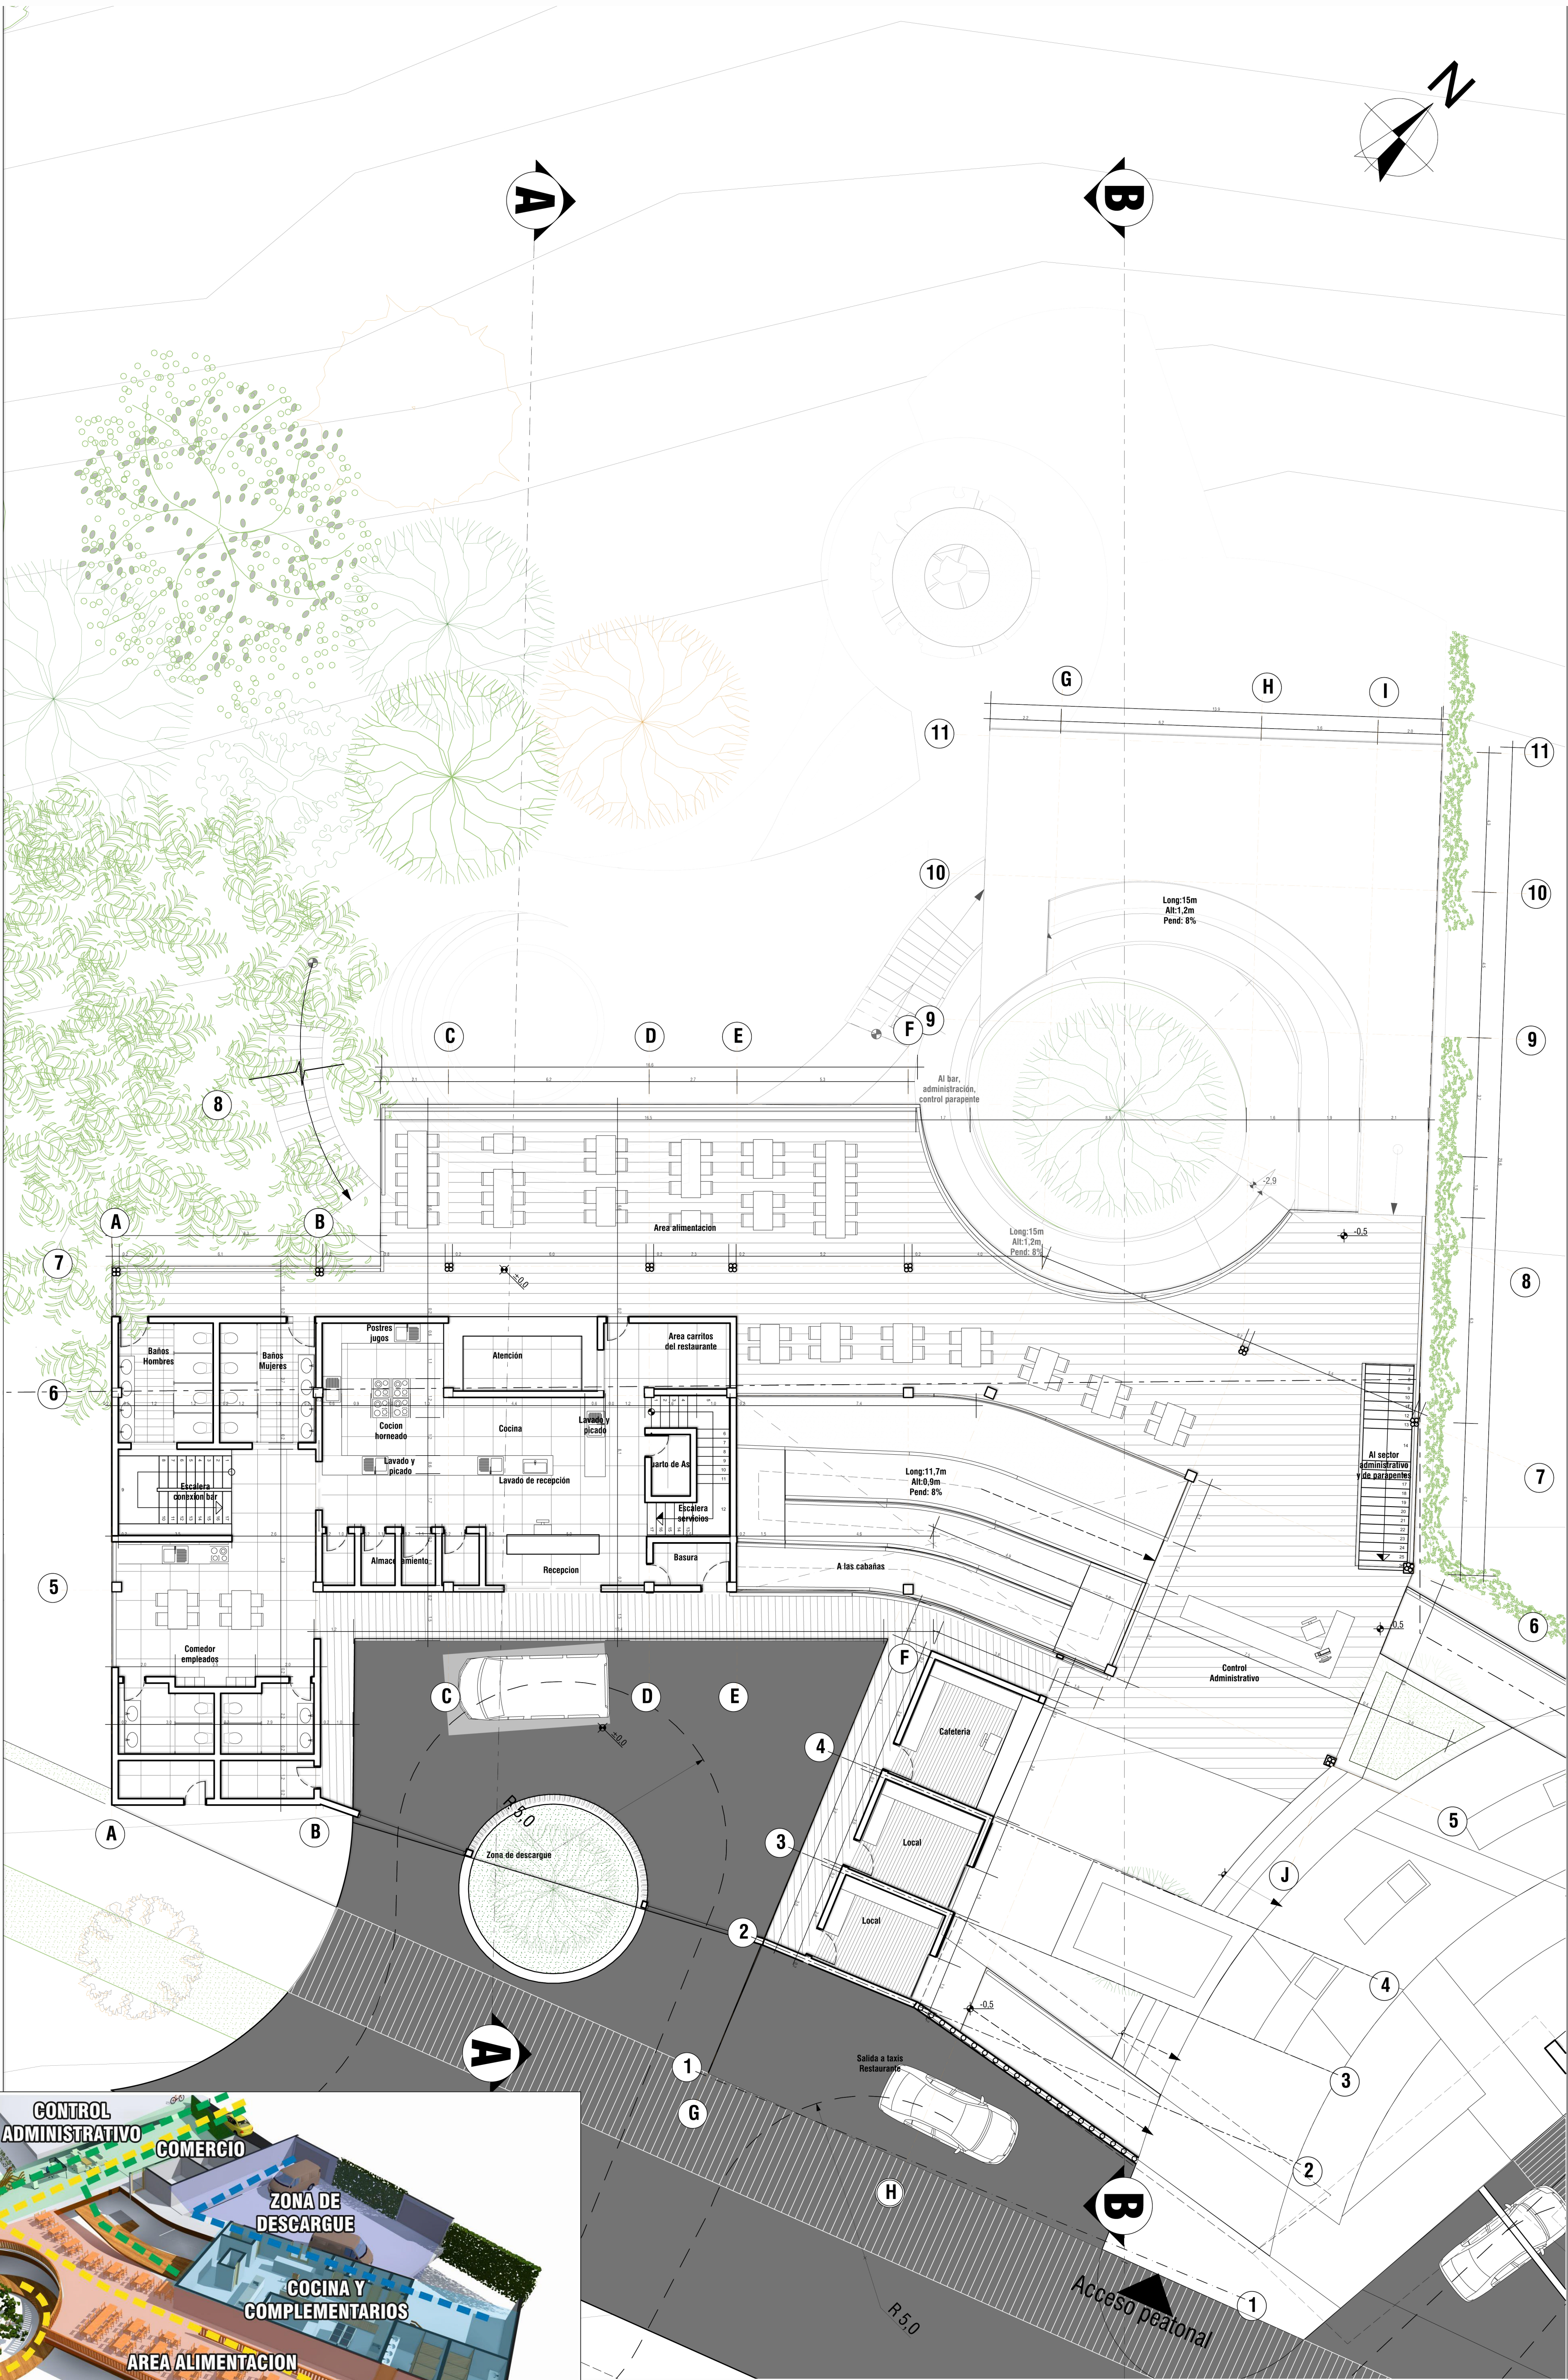

Planta Acceso
Bloque A
Esc_1:100

