

-ASCENSORES Y ESCALERAS
-OFICINA MÚLTIPLE
SALA DE JUNTAS
CAFETERÍA
BAÑOS
TERRAZA


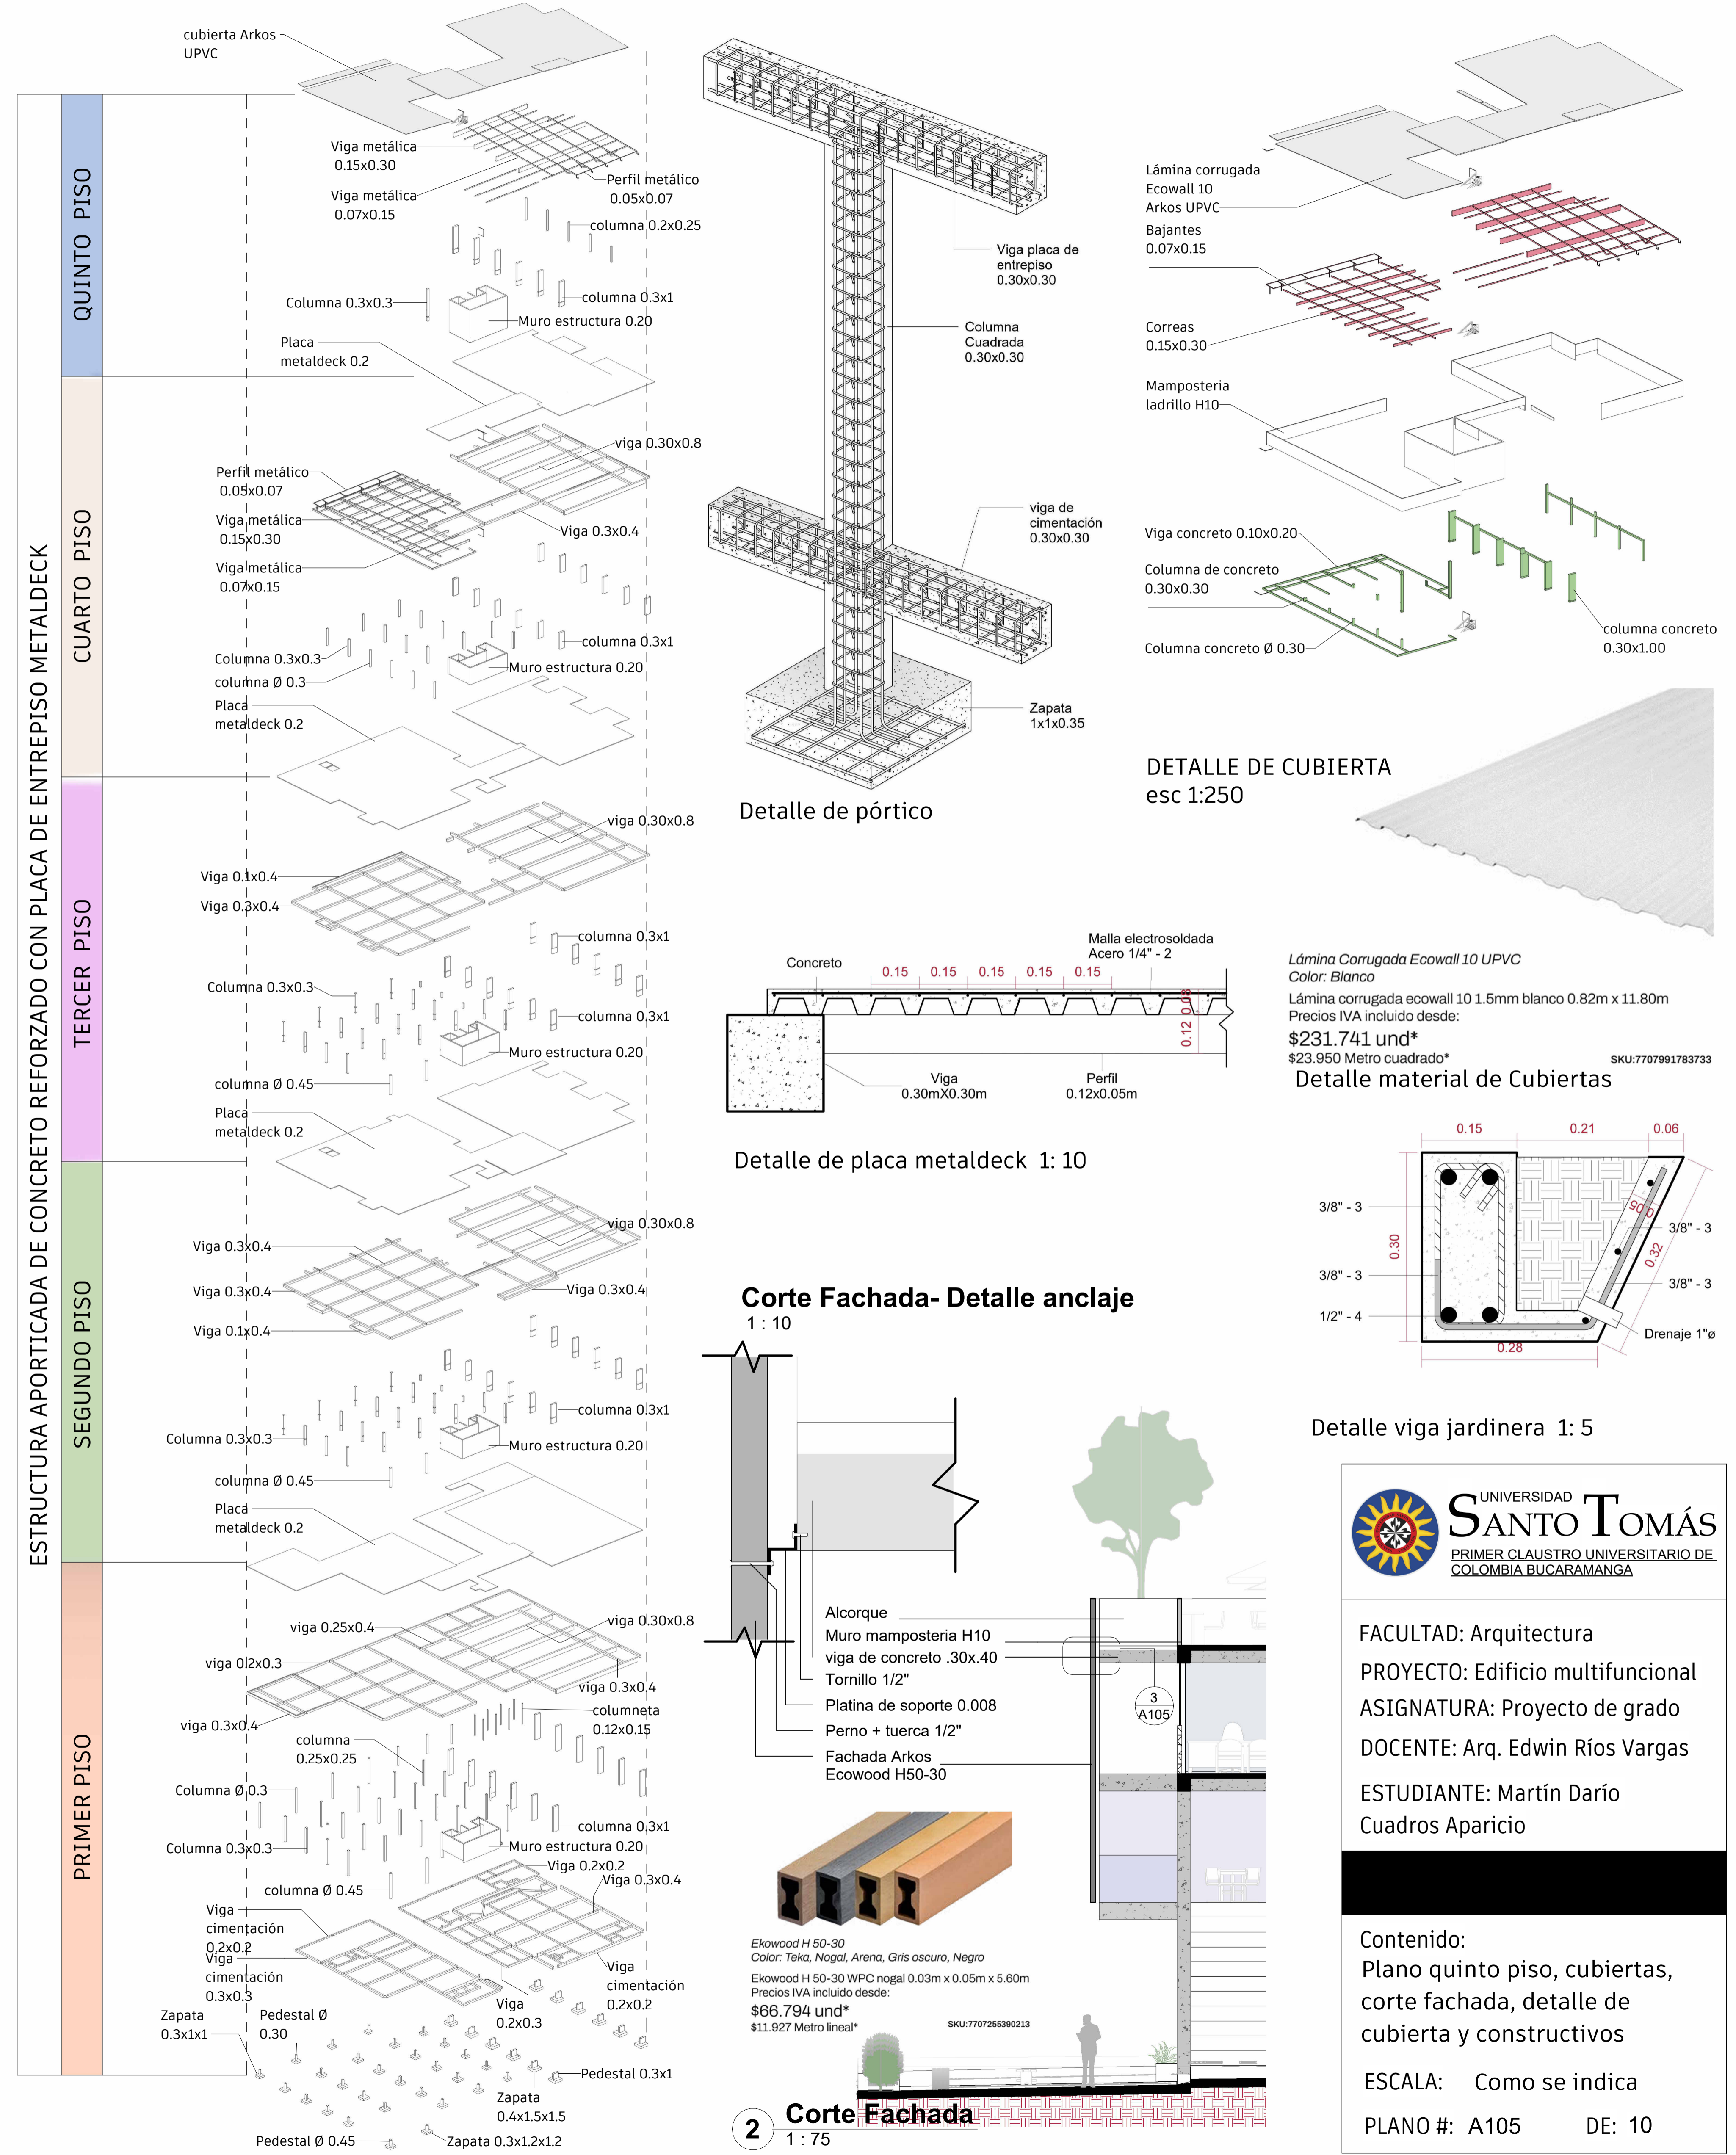


Lámina Corrugada Ecowall 10 UPVC
Color: Blanco
Lámina corrugada ecowall 10 1.5mm blanco 0.82m x 11.80m
Precios IVA incluido desde:
\$231.741 und*
\$23.950 Metro cuadrado*
SKU:7707991783733

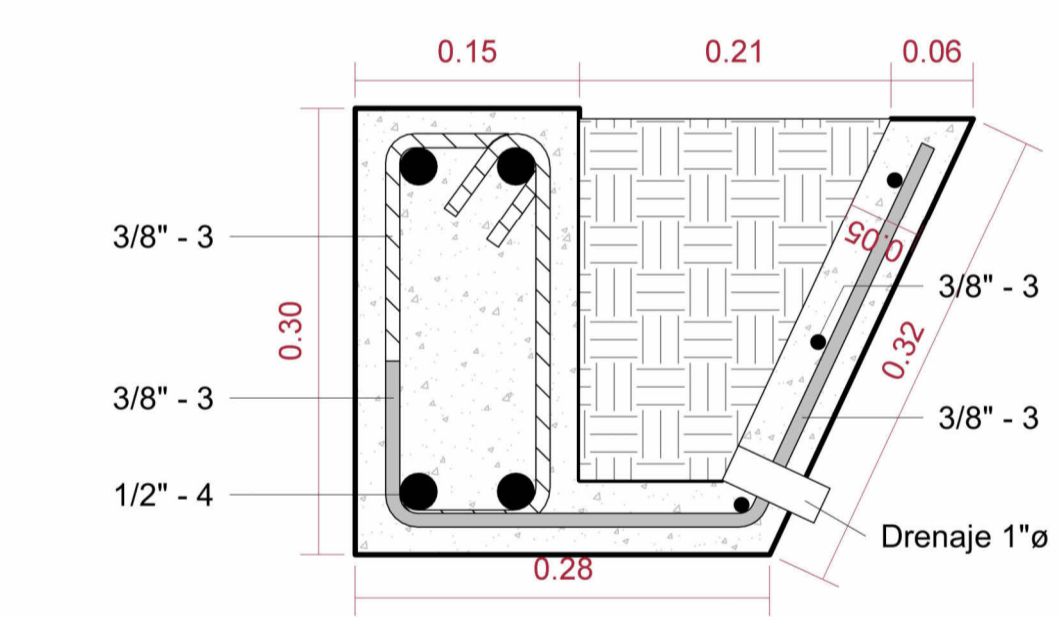

FACULTAD: Arquitectura
PROYECTO: Edificio multifuncional
ASIGNATURA: Proyecto de grado
DOCENTE: Arq. Edwin Ríos Vargas
ESTUDIANTE: Martín Darío Cuadros Aparicio

Contenido:
Plano quinto piso, cubiertas,
corte fachada, detalle de
cubierta y constructivos
ESCALA: Como se indica
PLANO #: A105 DE: 10

Ekowood H 50-30
Color: Teko, Nogal, Arena, Gris oscuro, Negro
Ekocios H 50-30 WPC nogal 0.03m x 0.05m x 5.60m
Precios IVA incluido desde:
\$66.794 und*
\$11.927 Metro lineal*
SKU:7707265890213

2 Corte Fachada
1 : 75