



**1 Cortel longitudinal A**  
1 : 125

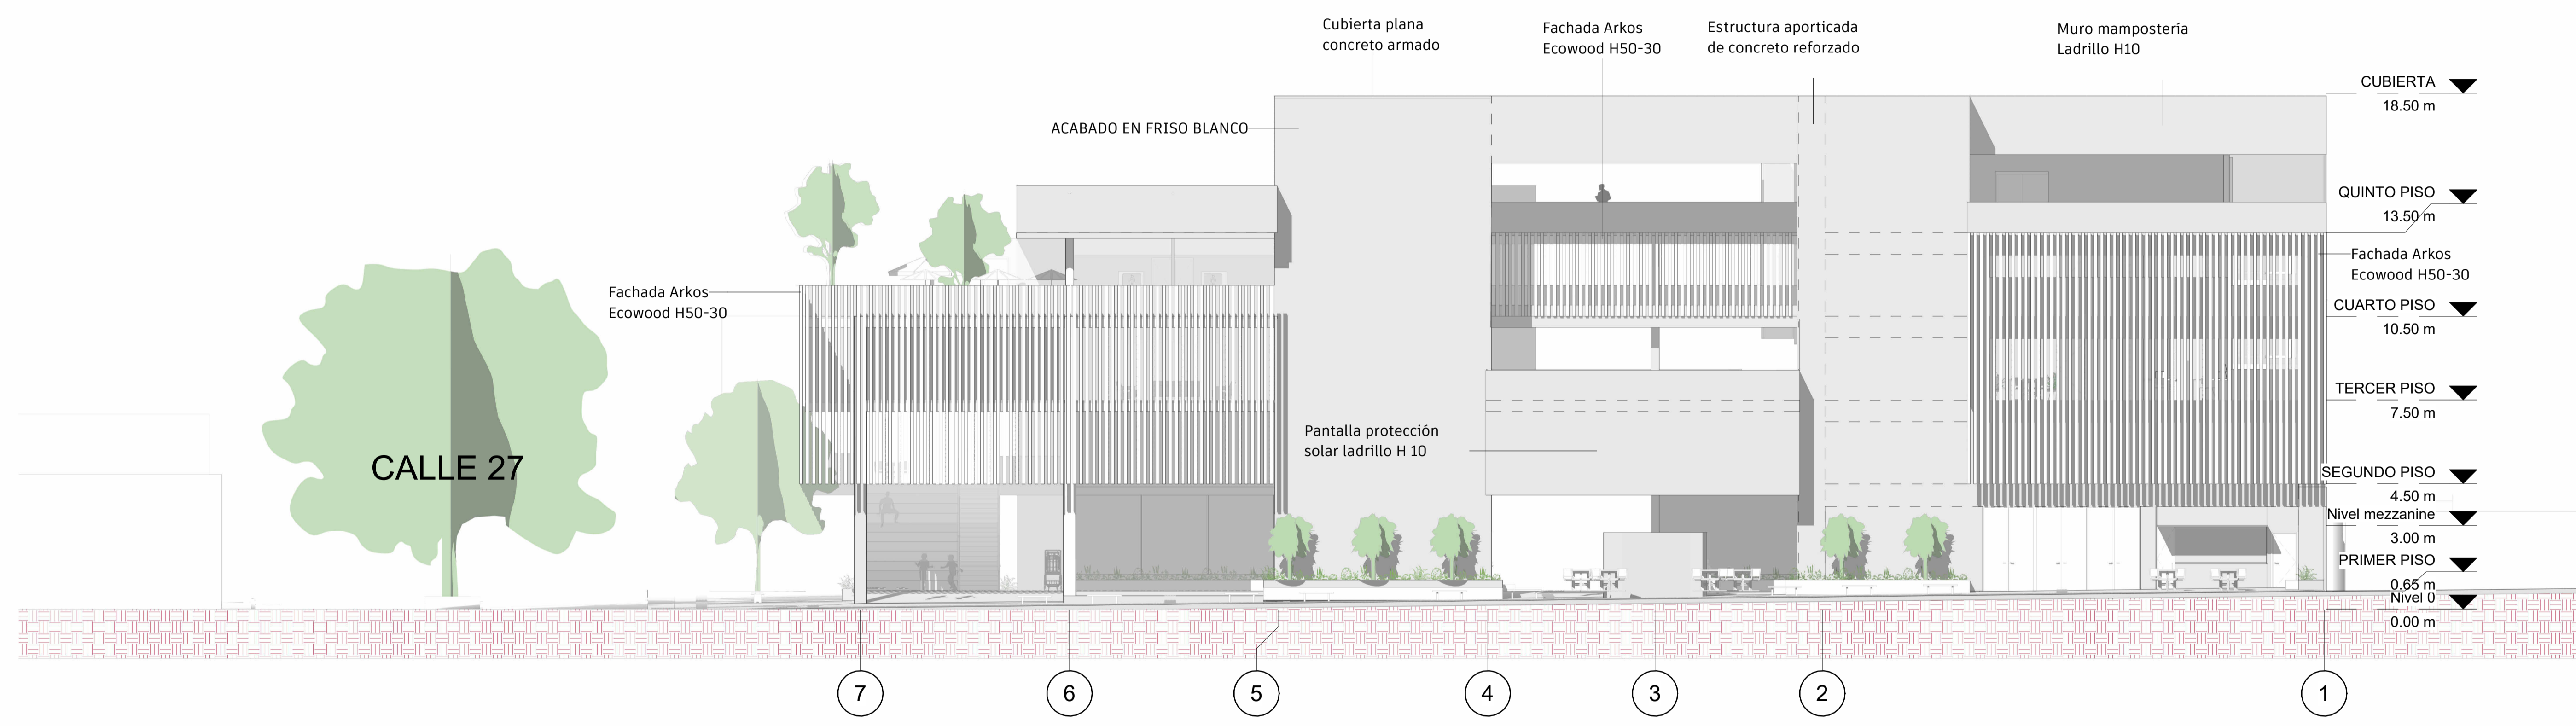

**3 Fachada C**  
1 : 125

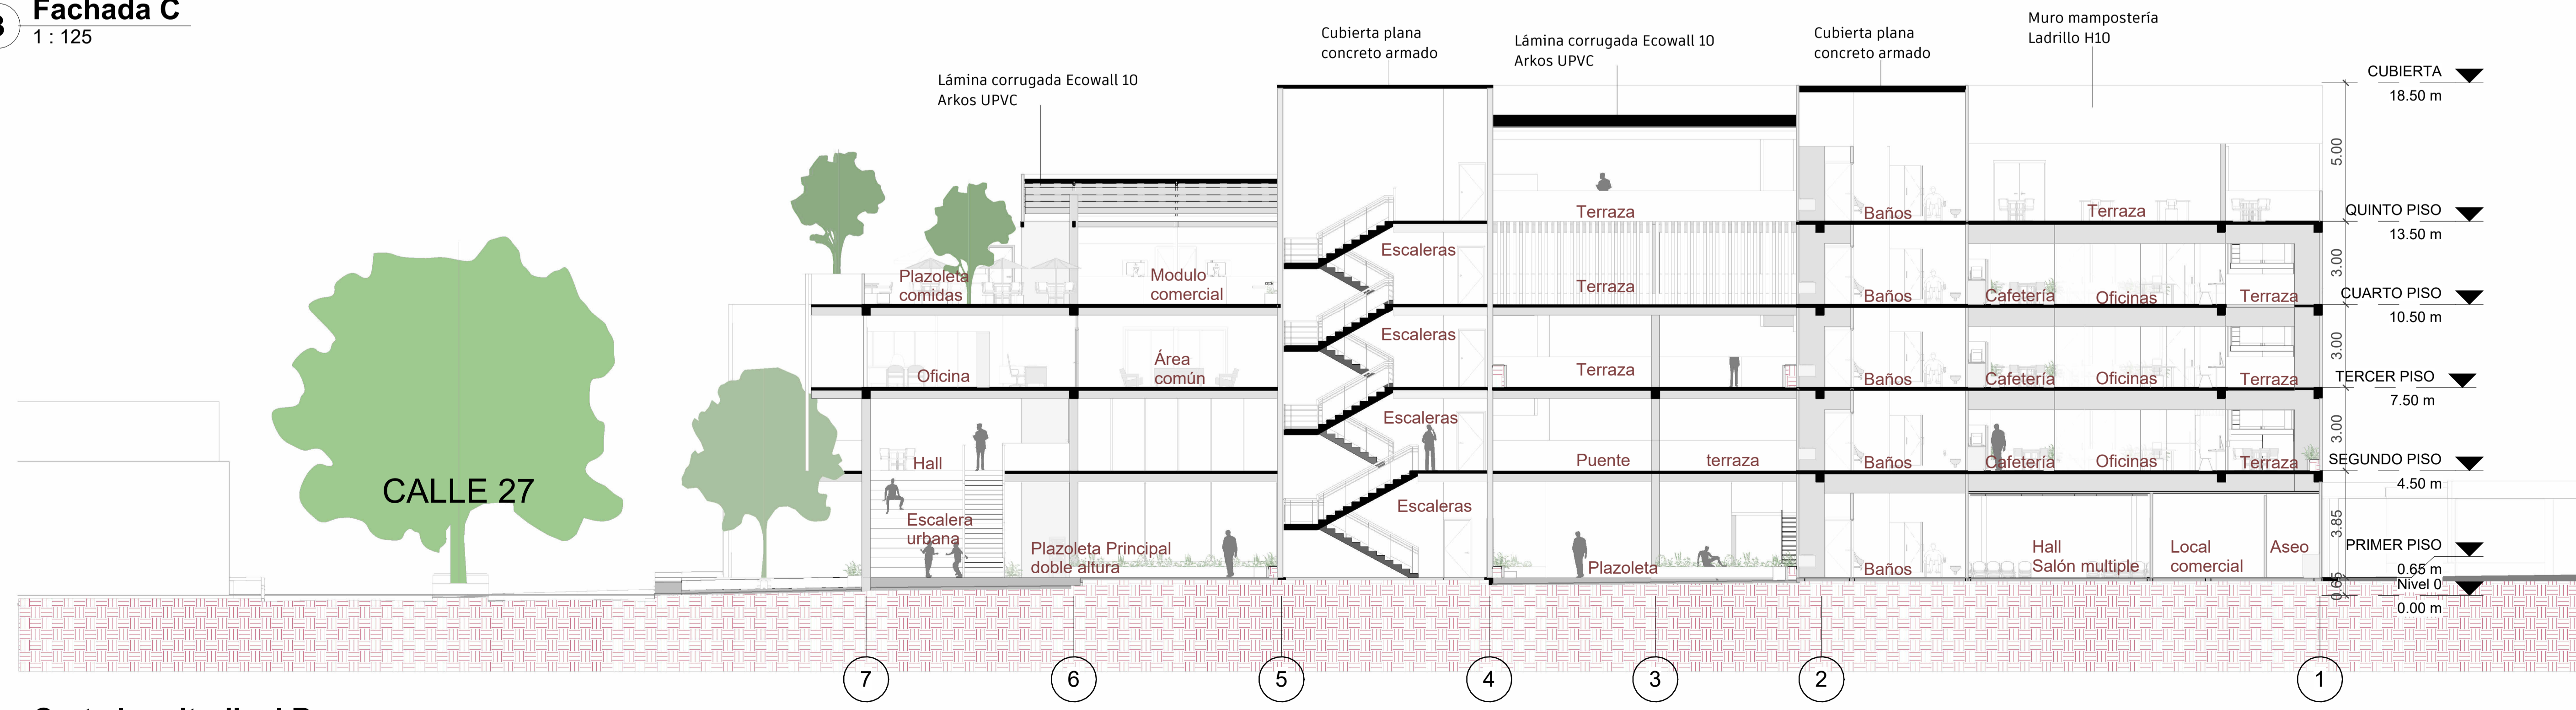

**2 Corte longitudinal B**  
1 : 125



FACULTAD: Arquitectura  
 PROYECTO: Edificio multifuncional  
 ASIGNATURA: Proyecto de grado  
 DOCENTE: Arq. Edwin Ríos Vargas  
 ESTUDIANTE: Martín Darío Cuadros Aparicio

Contenido:  
 Secciones longitudinales A Y B,  
 fachada C

ESCALA: 1 : 125  
 PLANO #: A106 DE: 10