



Render 3D interior salón múltiple/
Auditorio

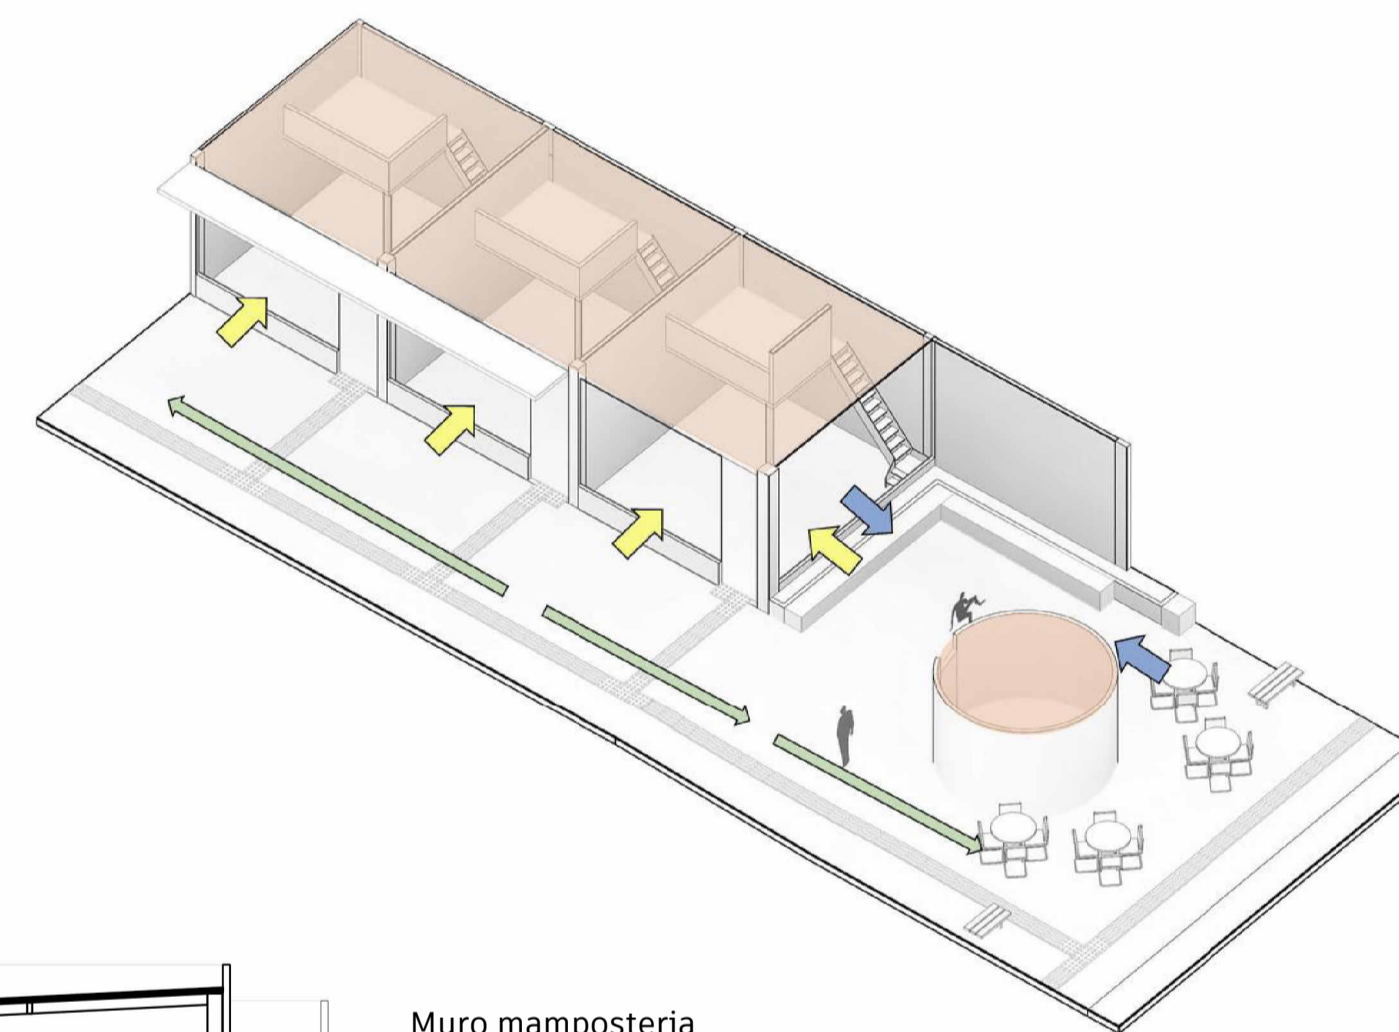

- ESQUEMA FUNCIONAL**
- Locales comerciales
 - Relación visual con espacio público
 - Exhibición de productos
 - Influencia sobre pasaje peatonal

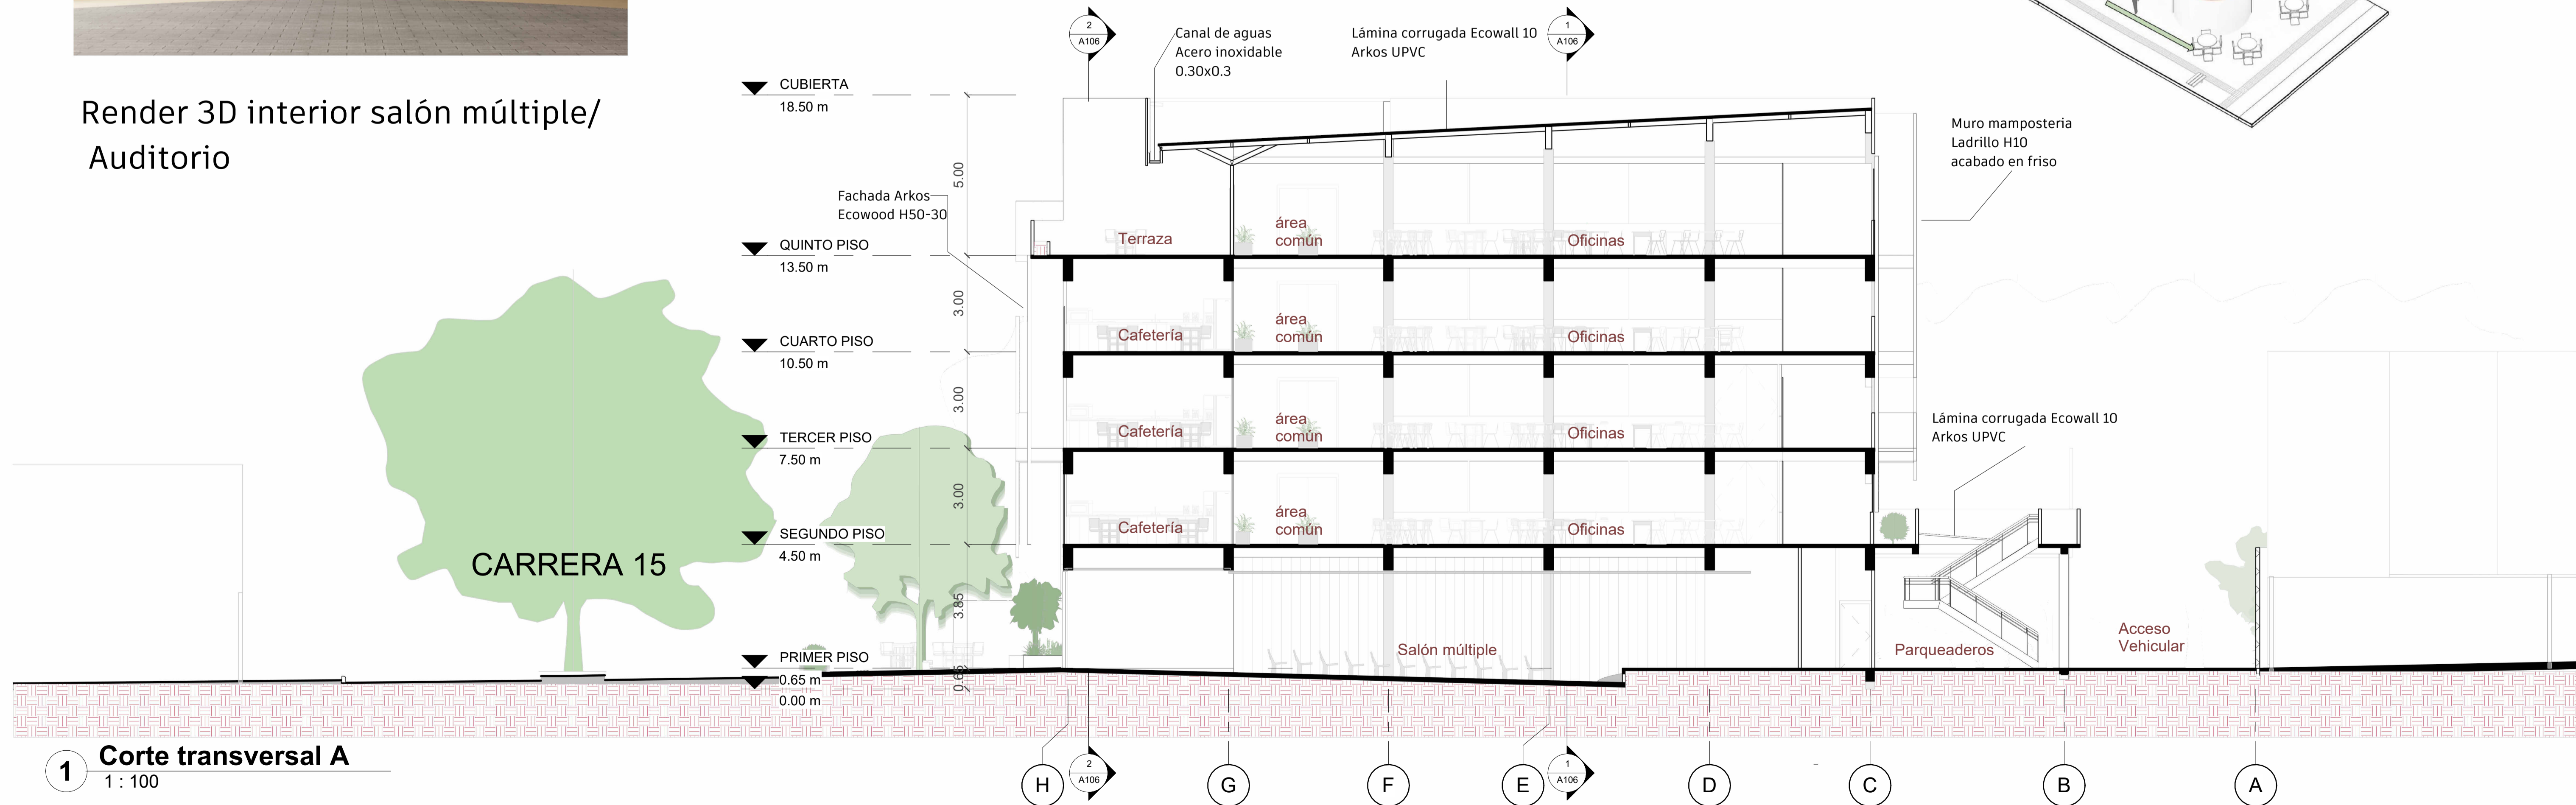

FACULTAD: Arquitectura
 PROYECTO: Edificio multifuncional
 ASIGNATURA: Proyecto de grado
 DOCENTE: Arq. Edwin Ríos Vargas
 ESTUDIANTE: Martín Darío Cuadros Aparicio

Contenido:
 Secciones transversal A y fachada B, Render 3D auditorio

ESCALA: 1 : 100
 PLANO #: A107 DE: 10