




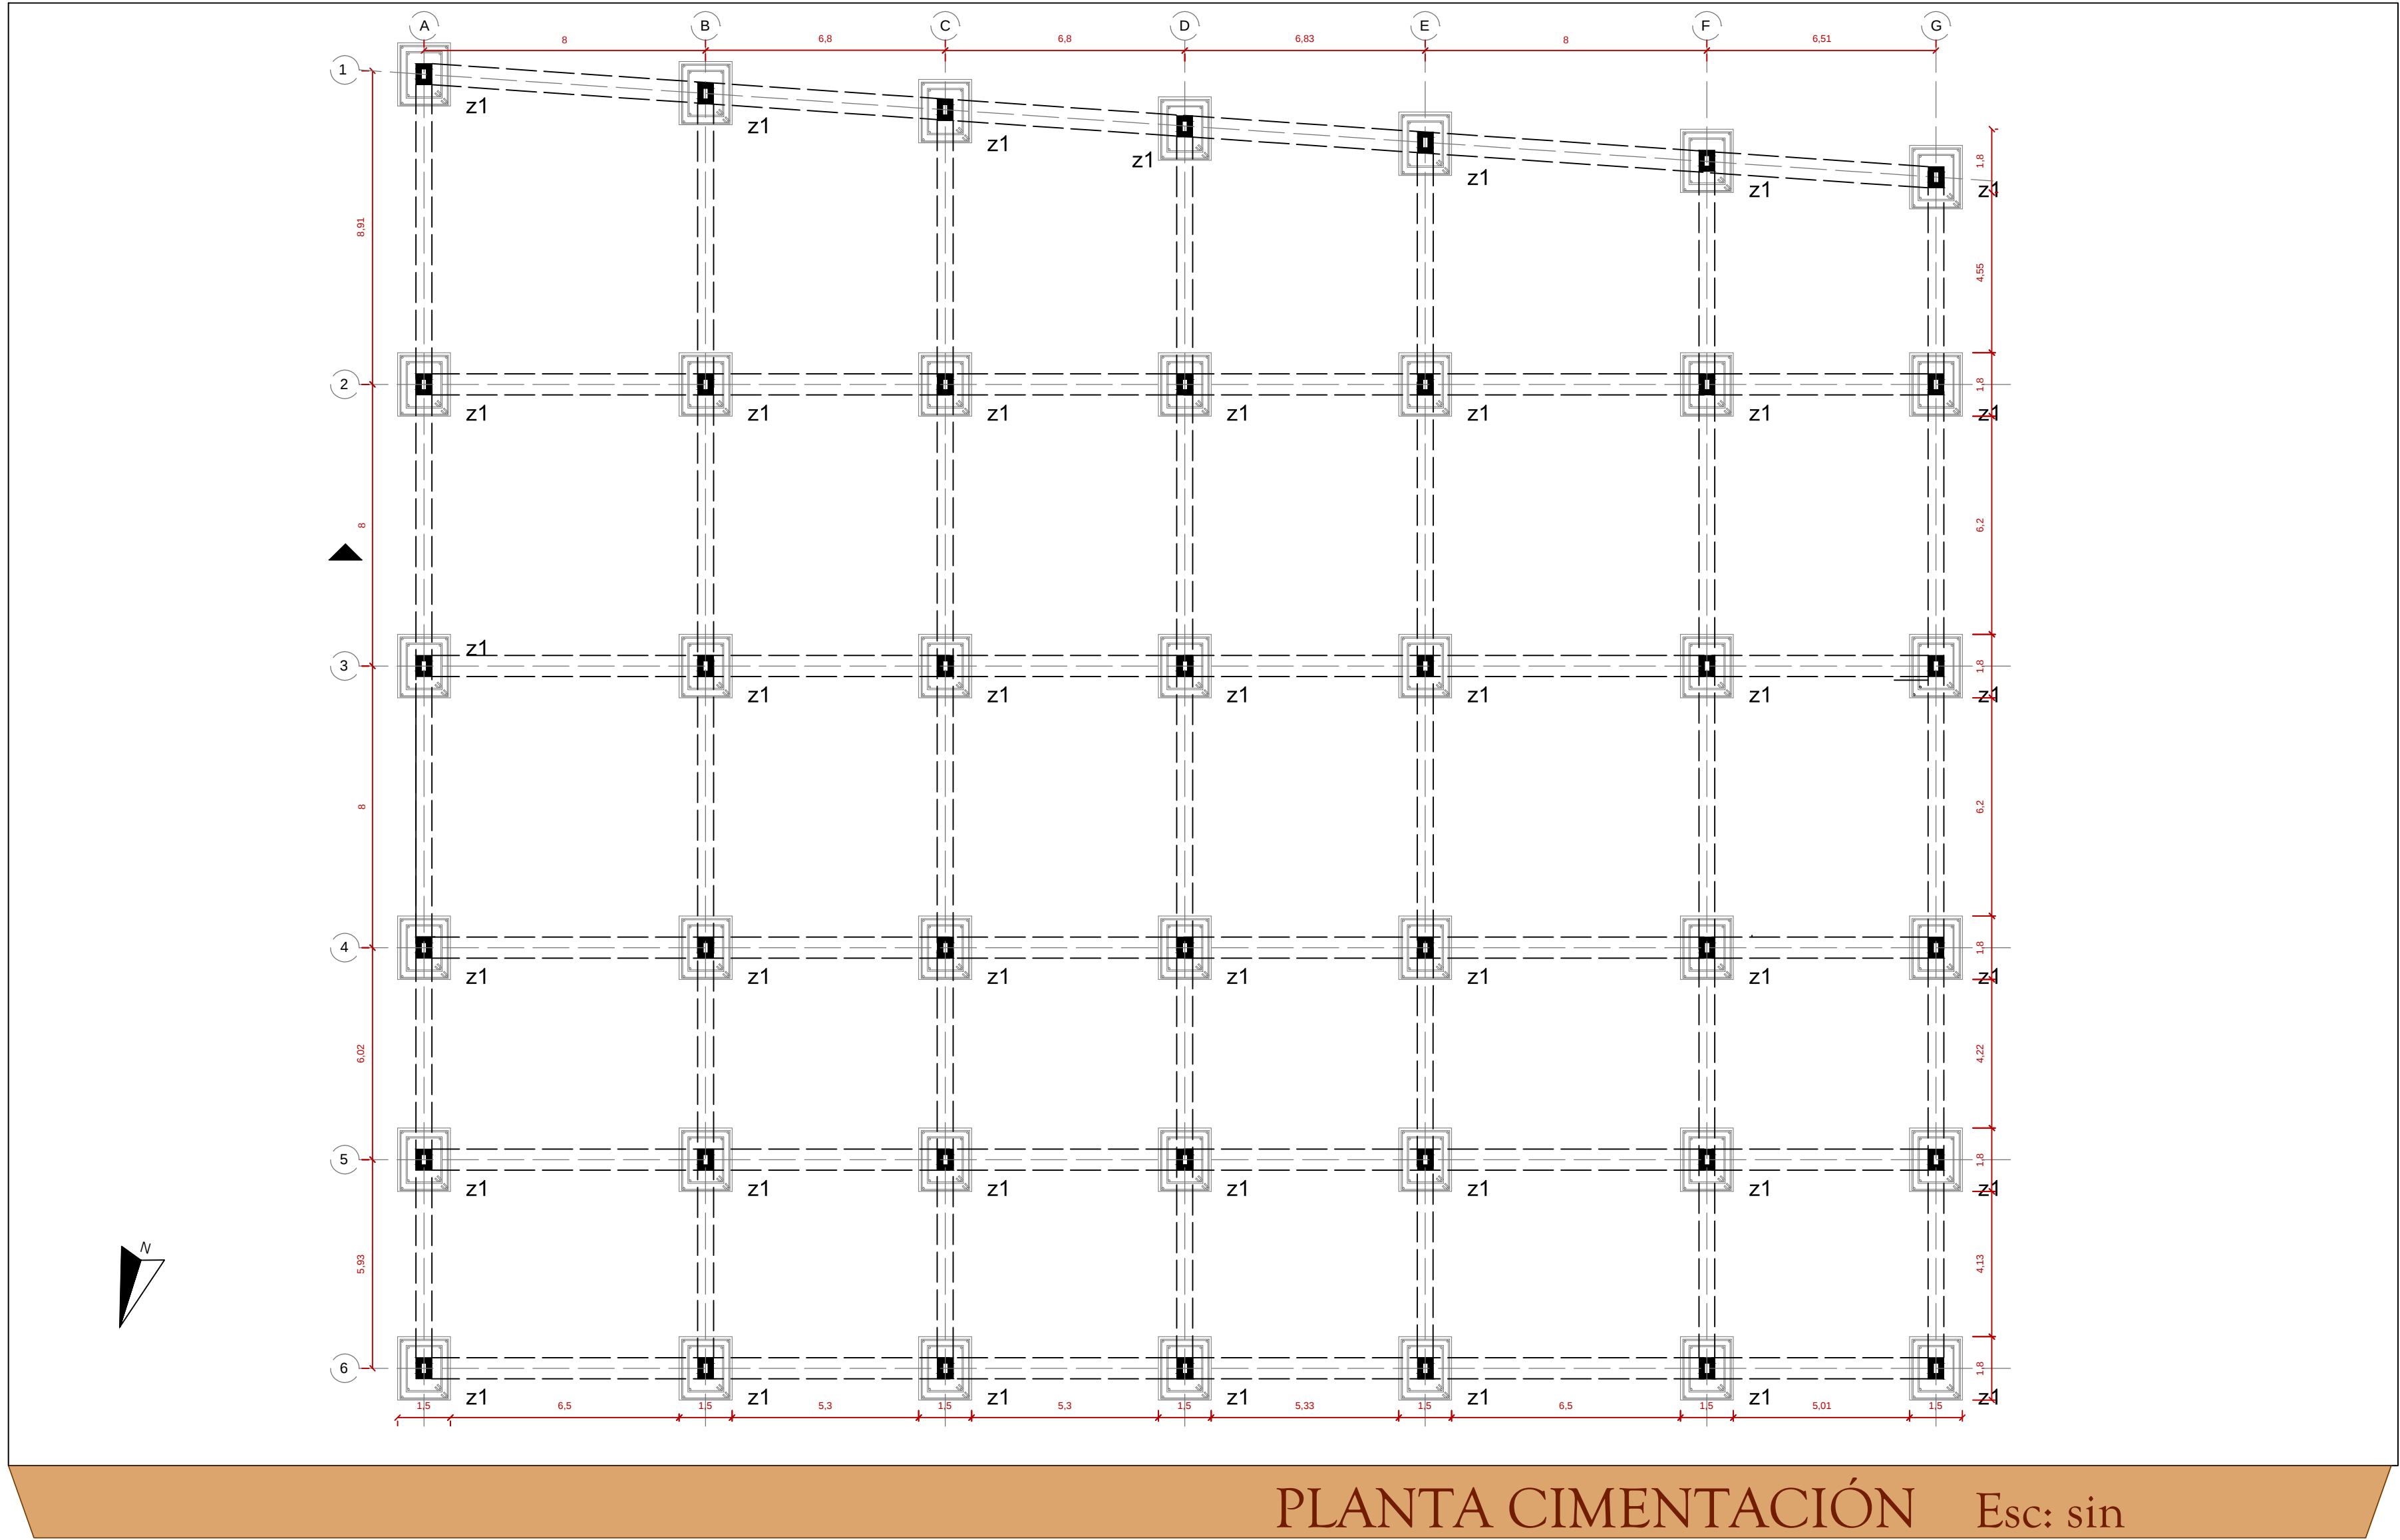


PLANTA CIMENTACIÓN Esc: sin

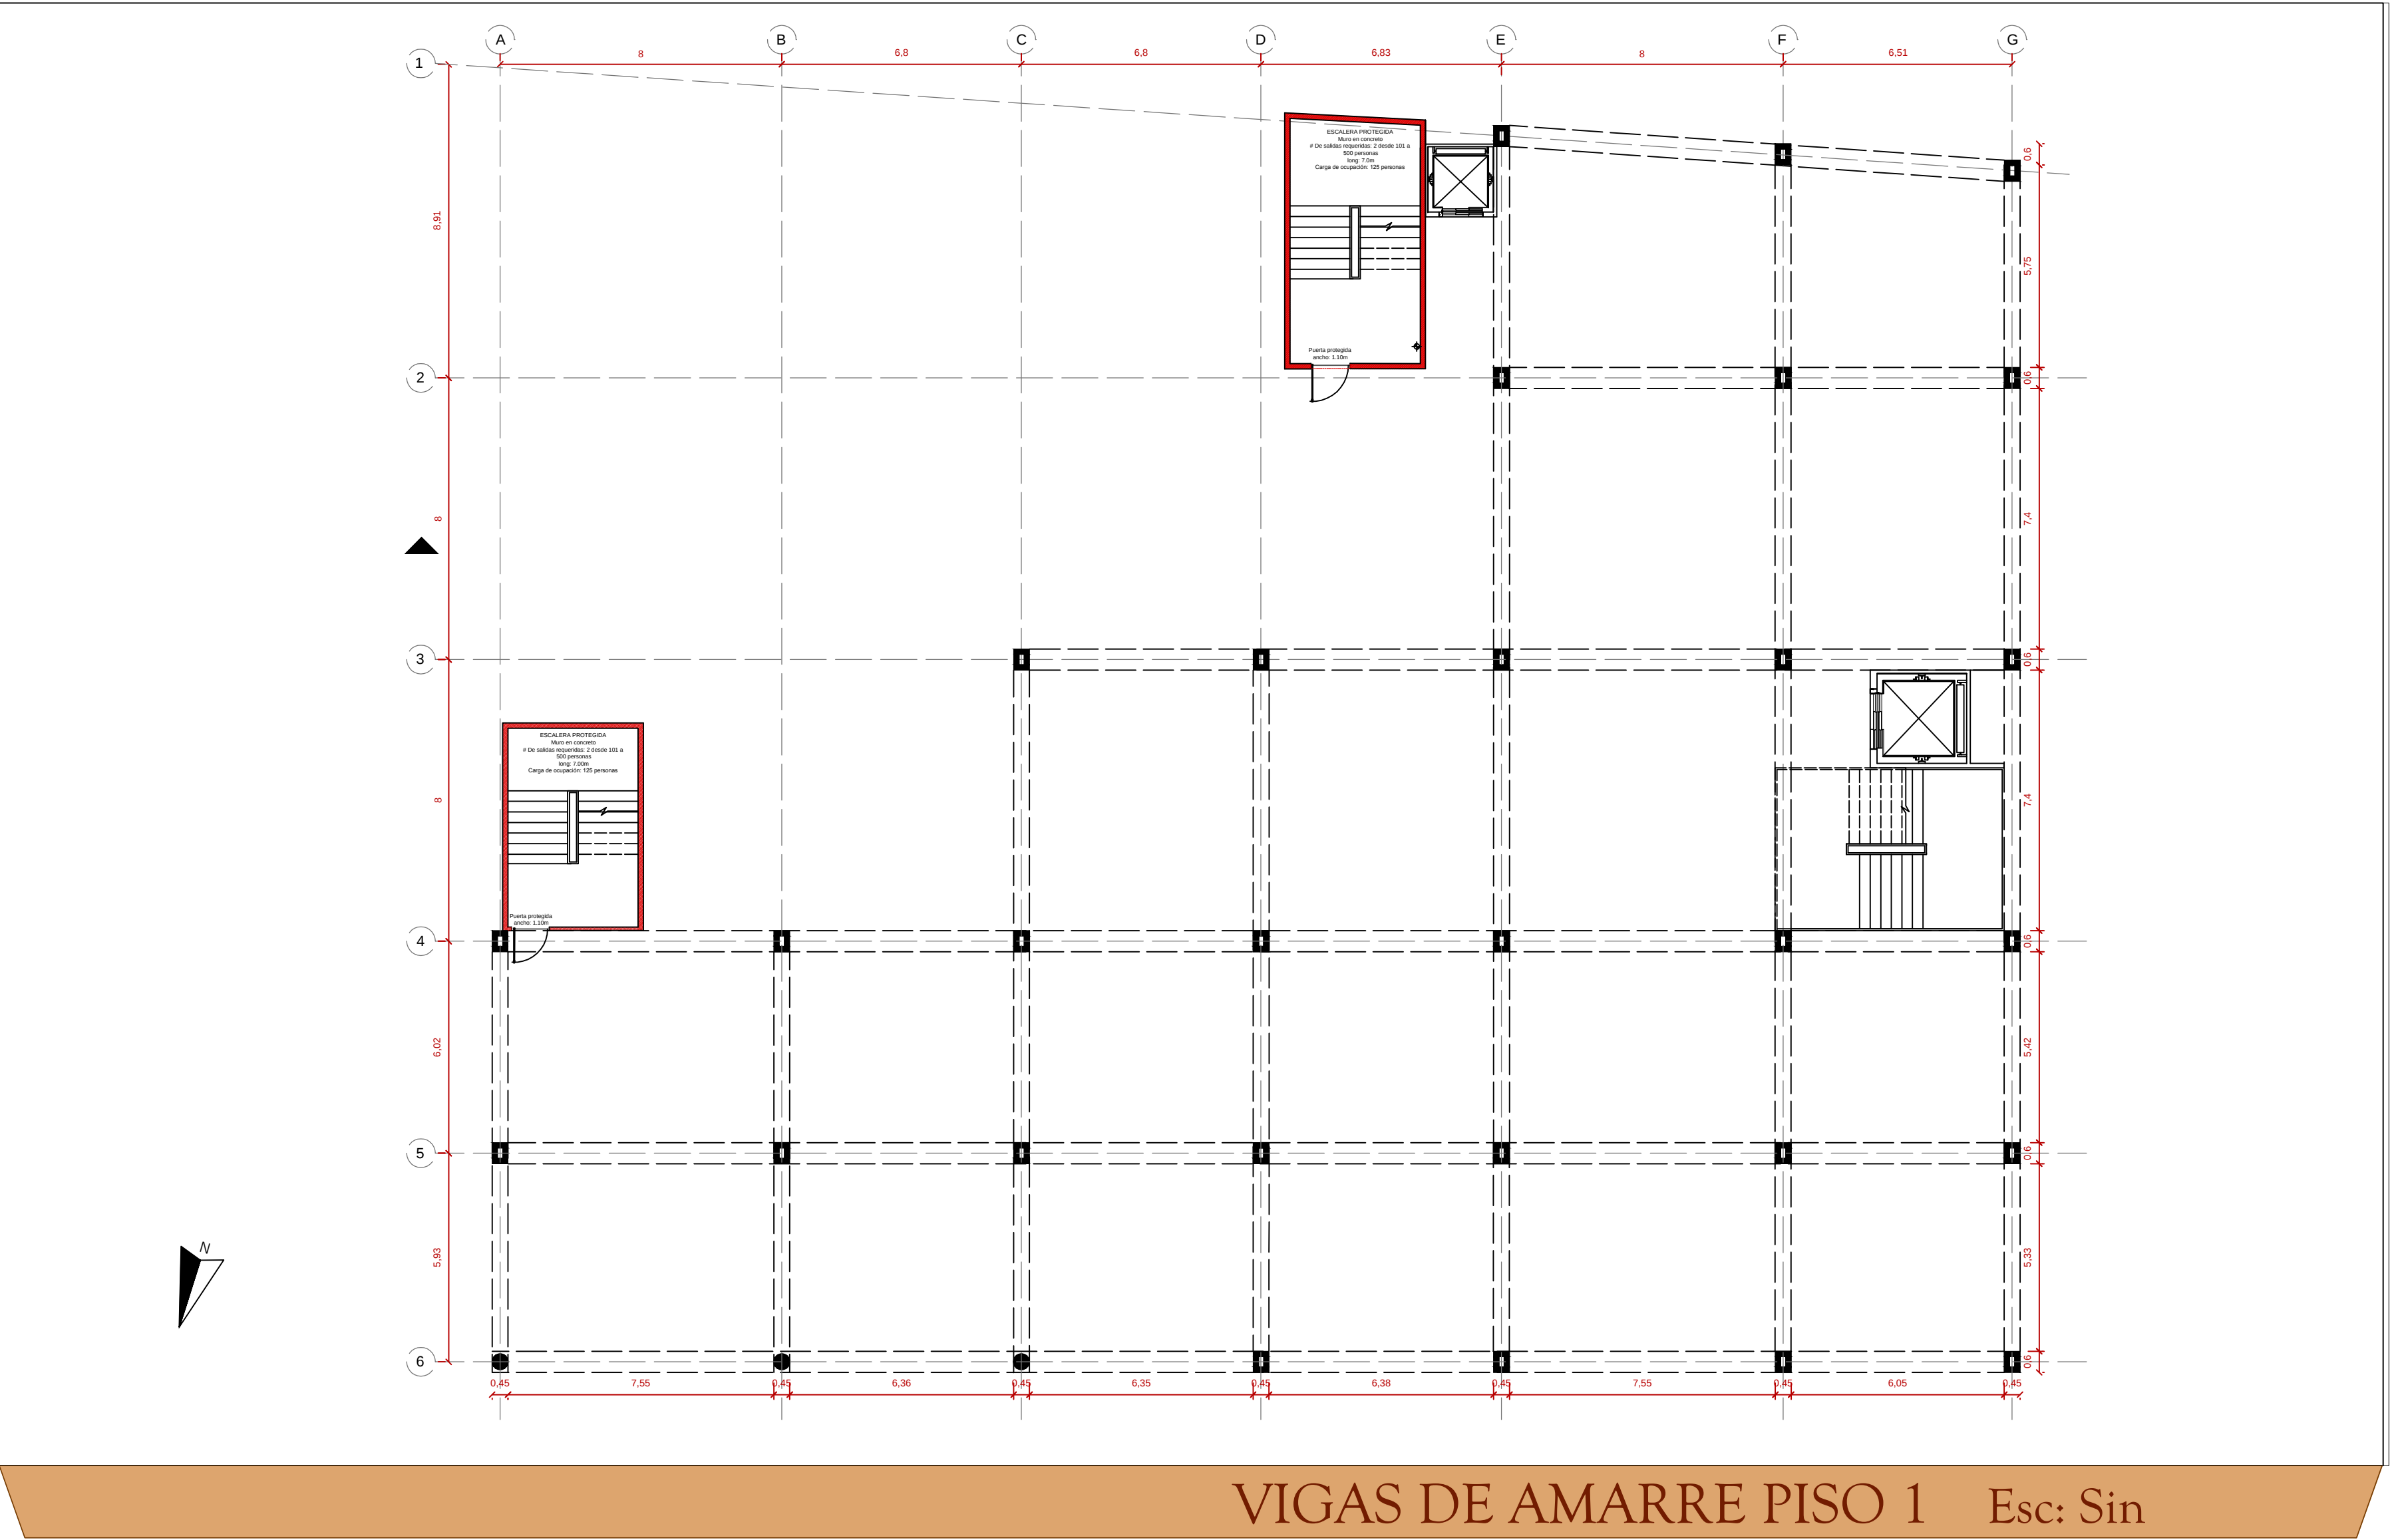

VIGAS DE AMARRE PISO 1 Esc: Sin

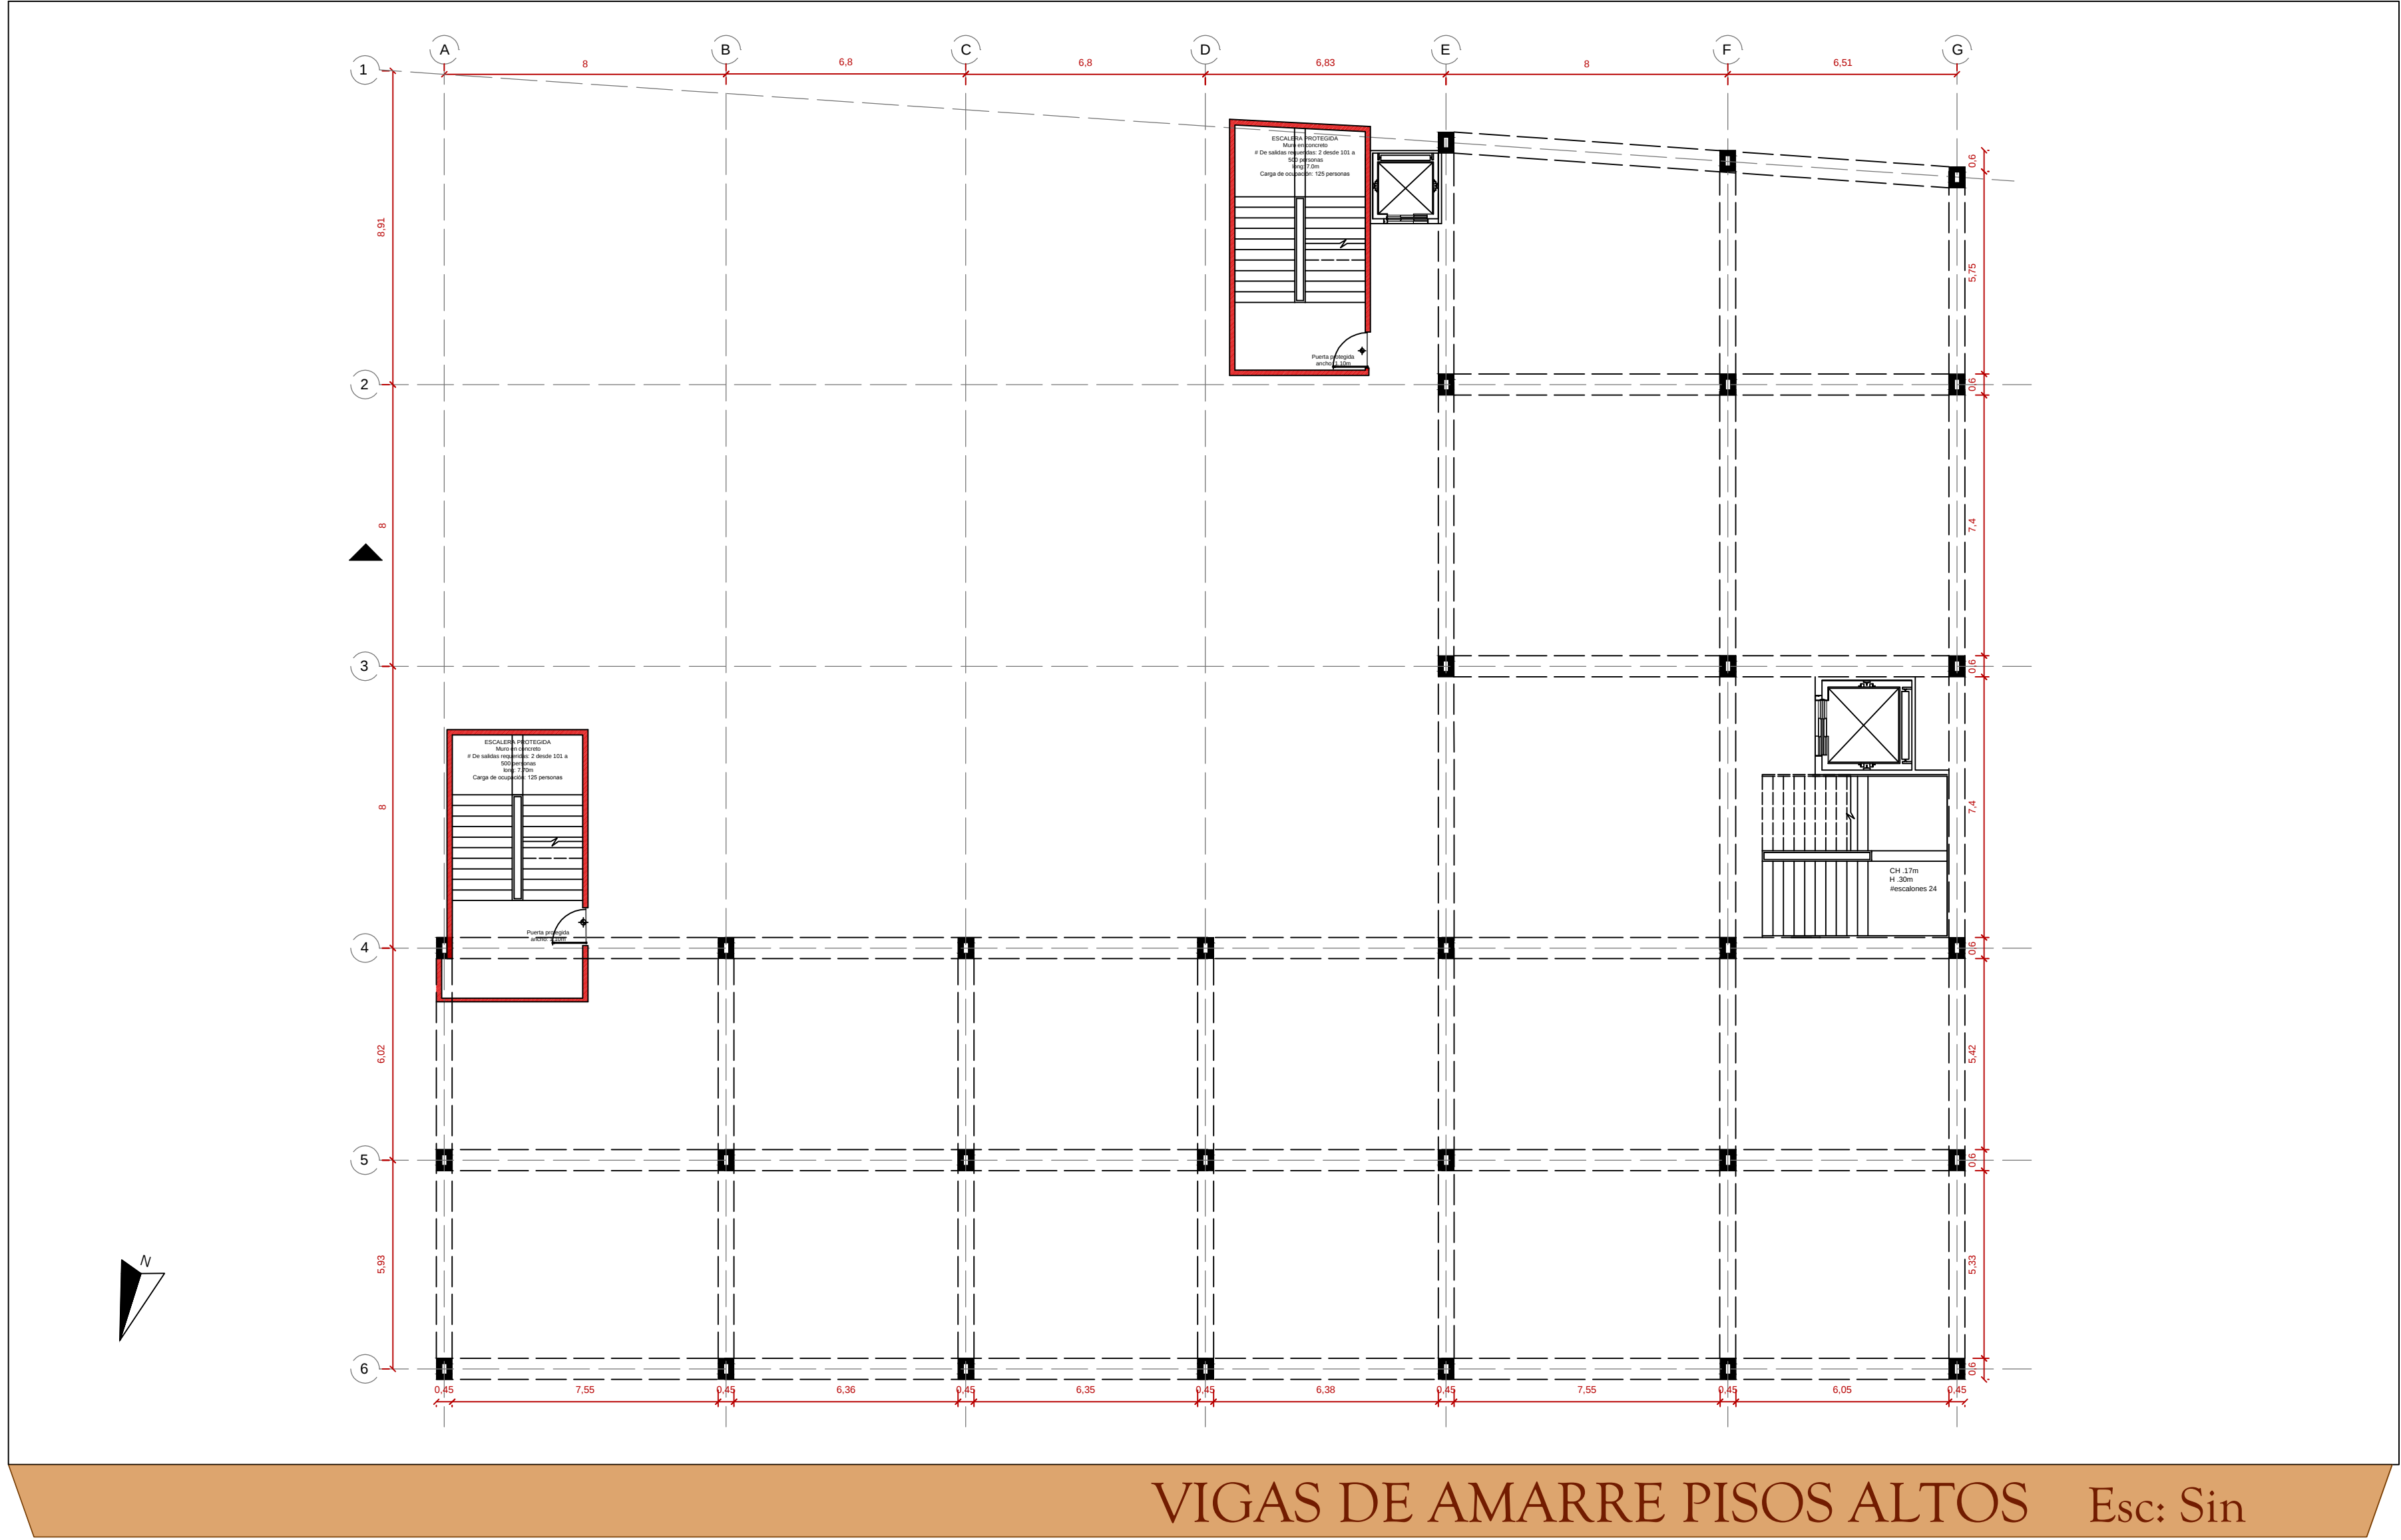

VIGAS DE AMARRE PISOS ALTOS Esc: Sin

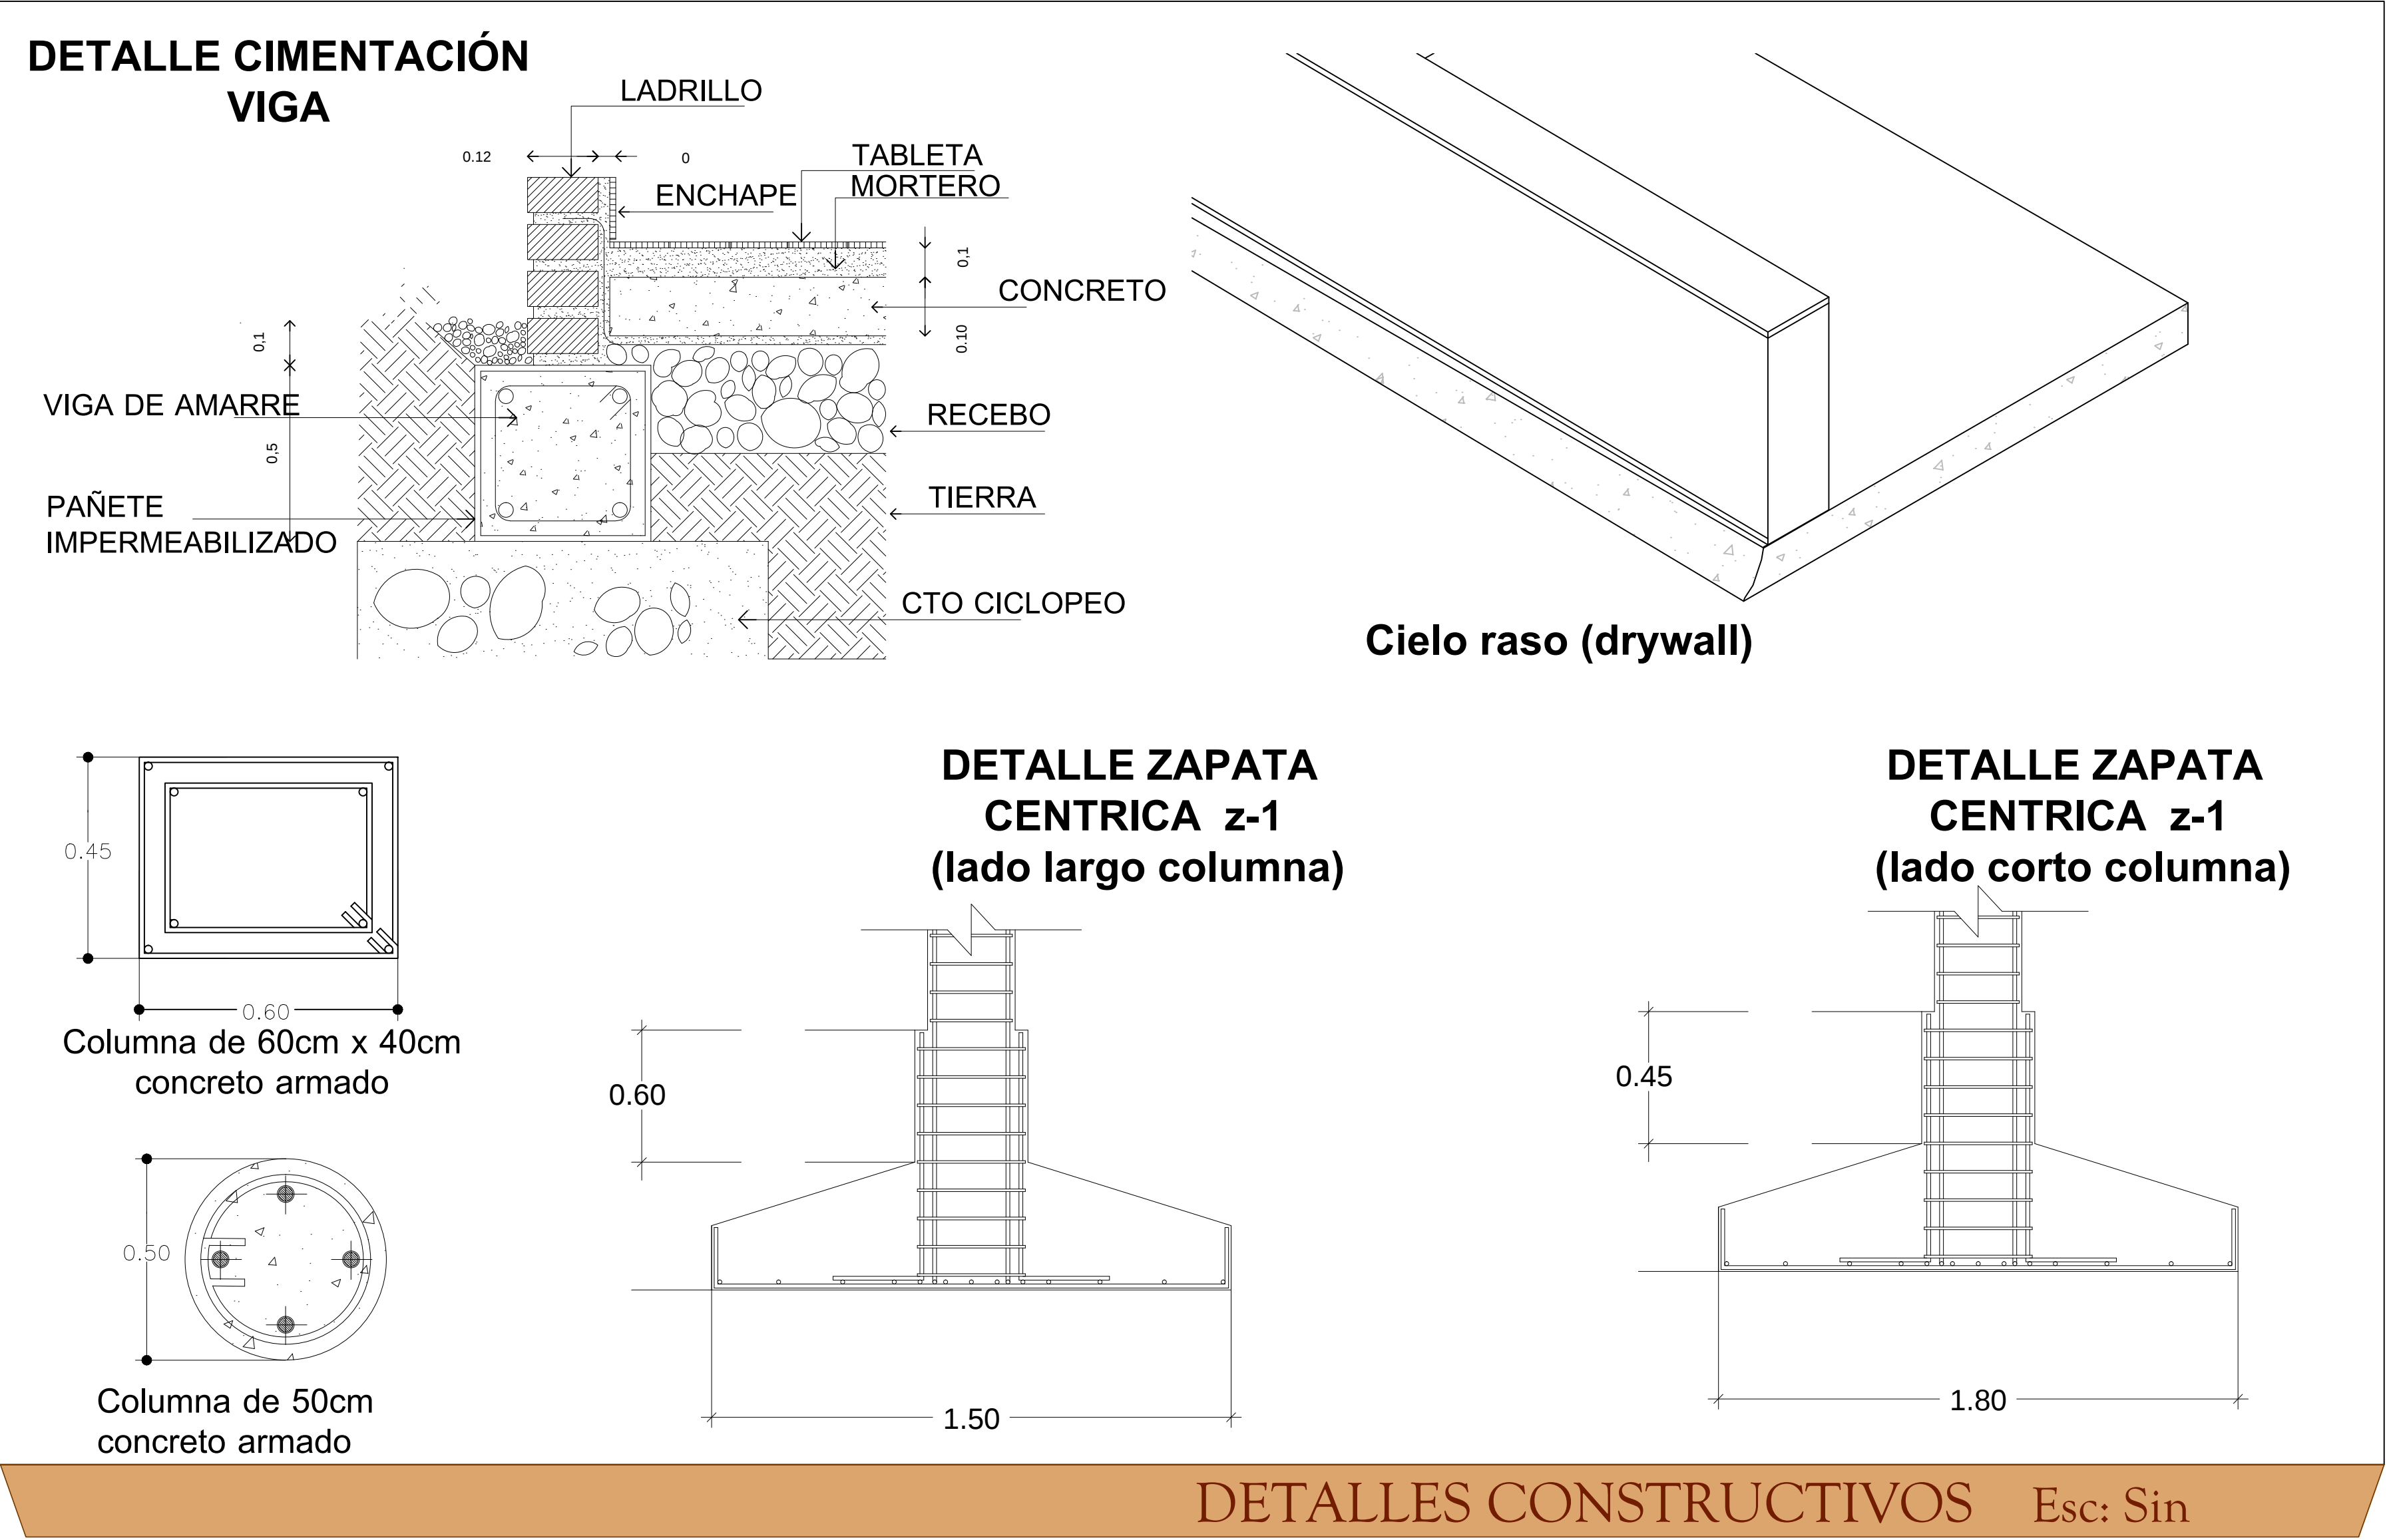

DETALLES CONSTRUCTIVOS Esc: Sin