



CORTE A - A

Escala 1:125

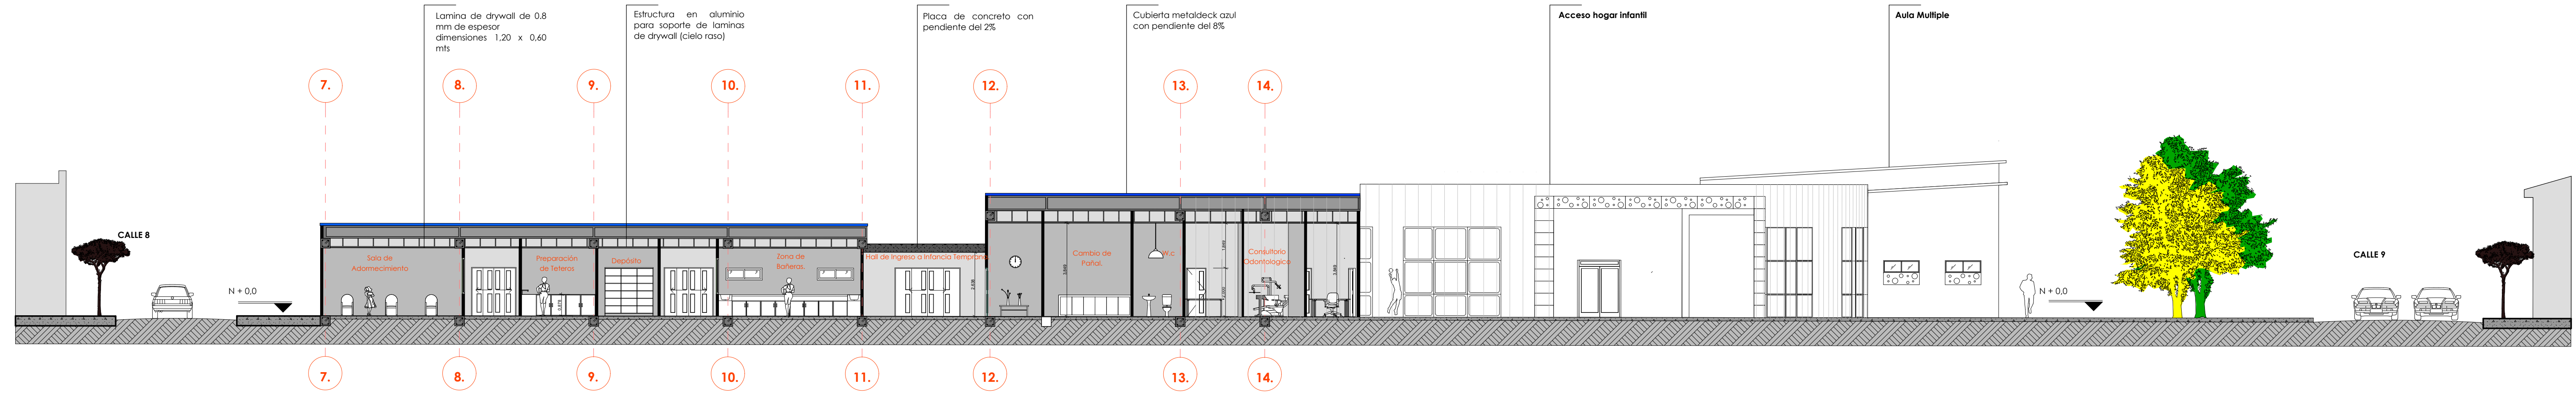


CORTE B - B

Escala 1:125

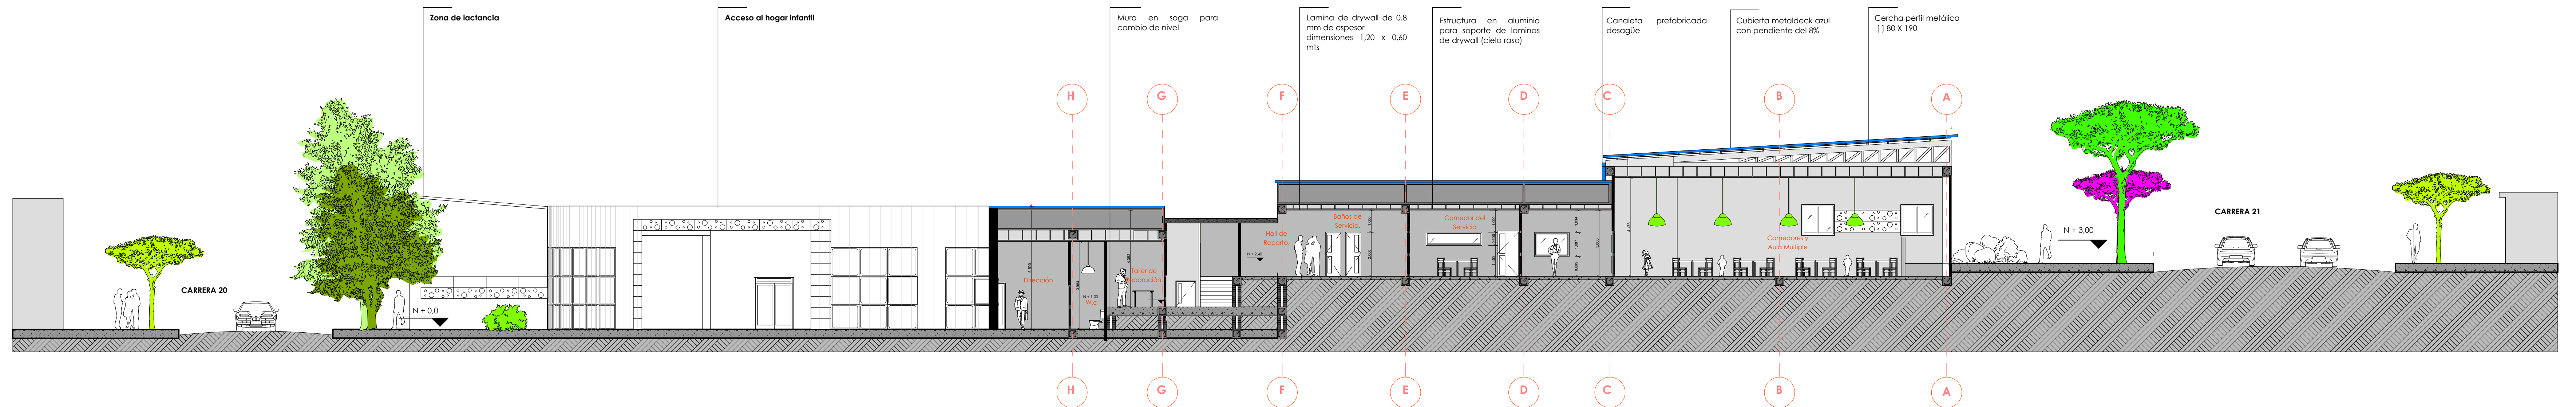

CORTE C-C

Escala 1:125

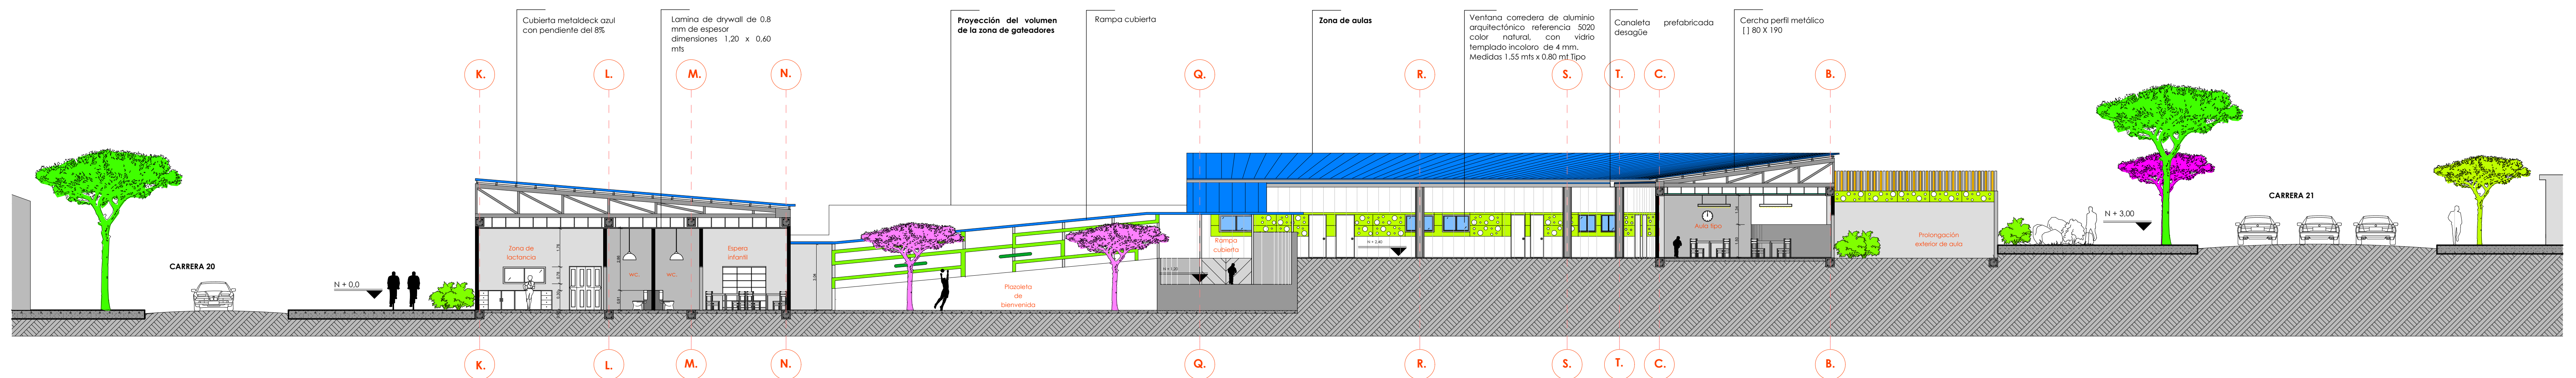

SECCIONES