
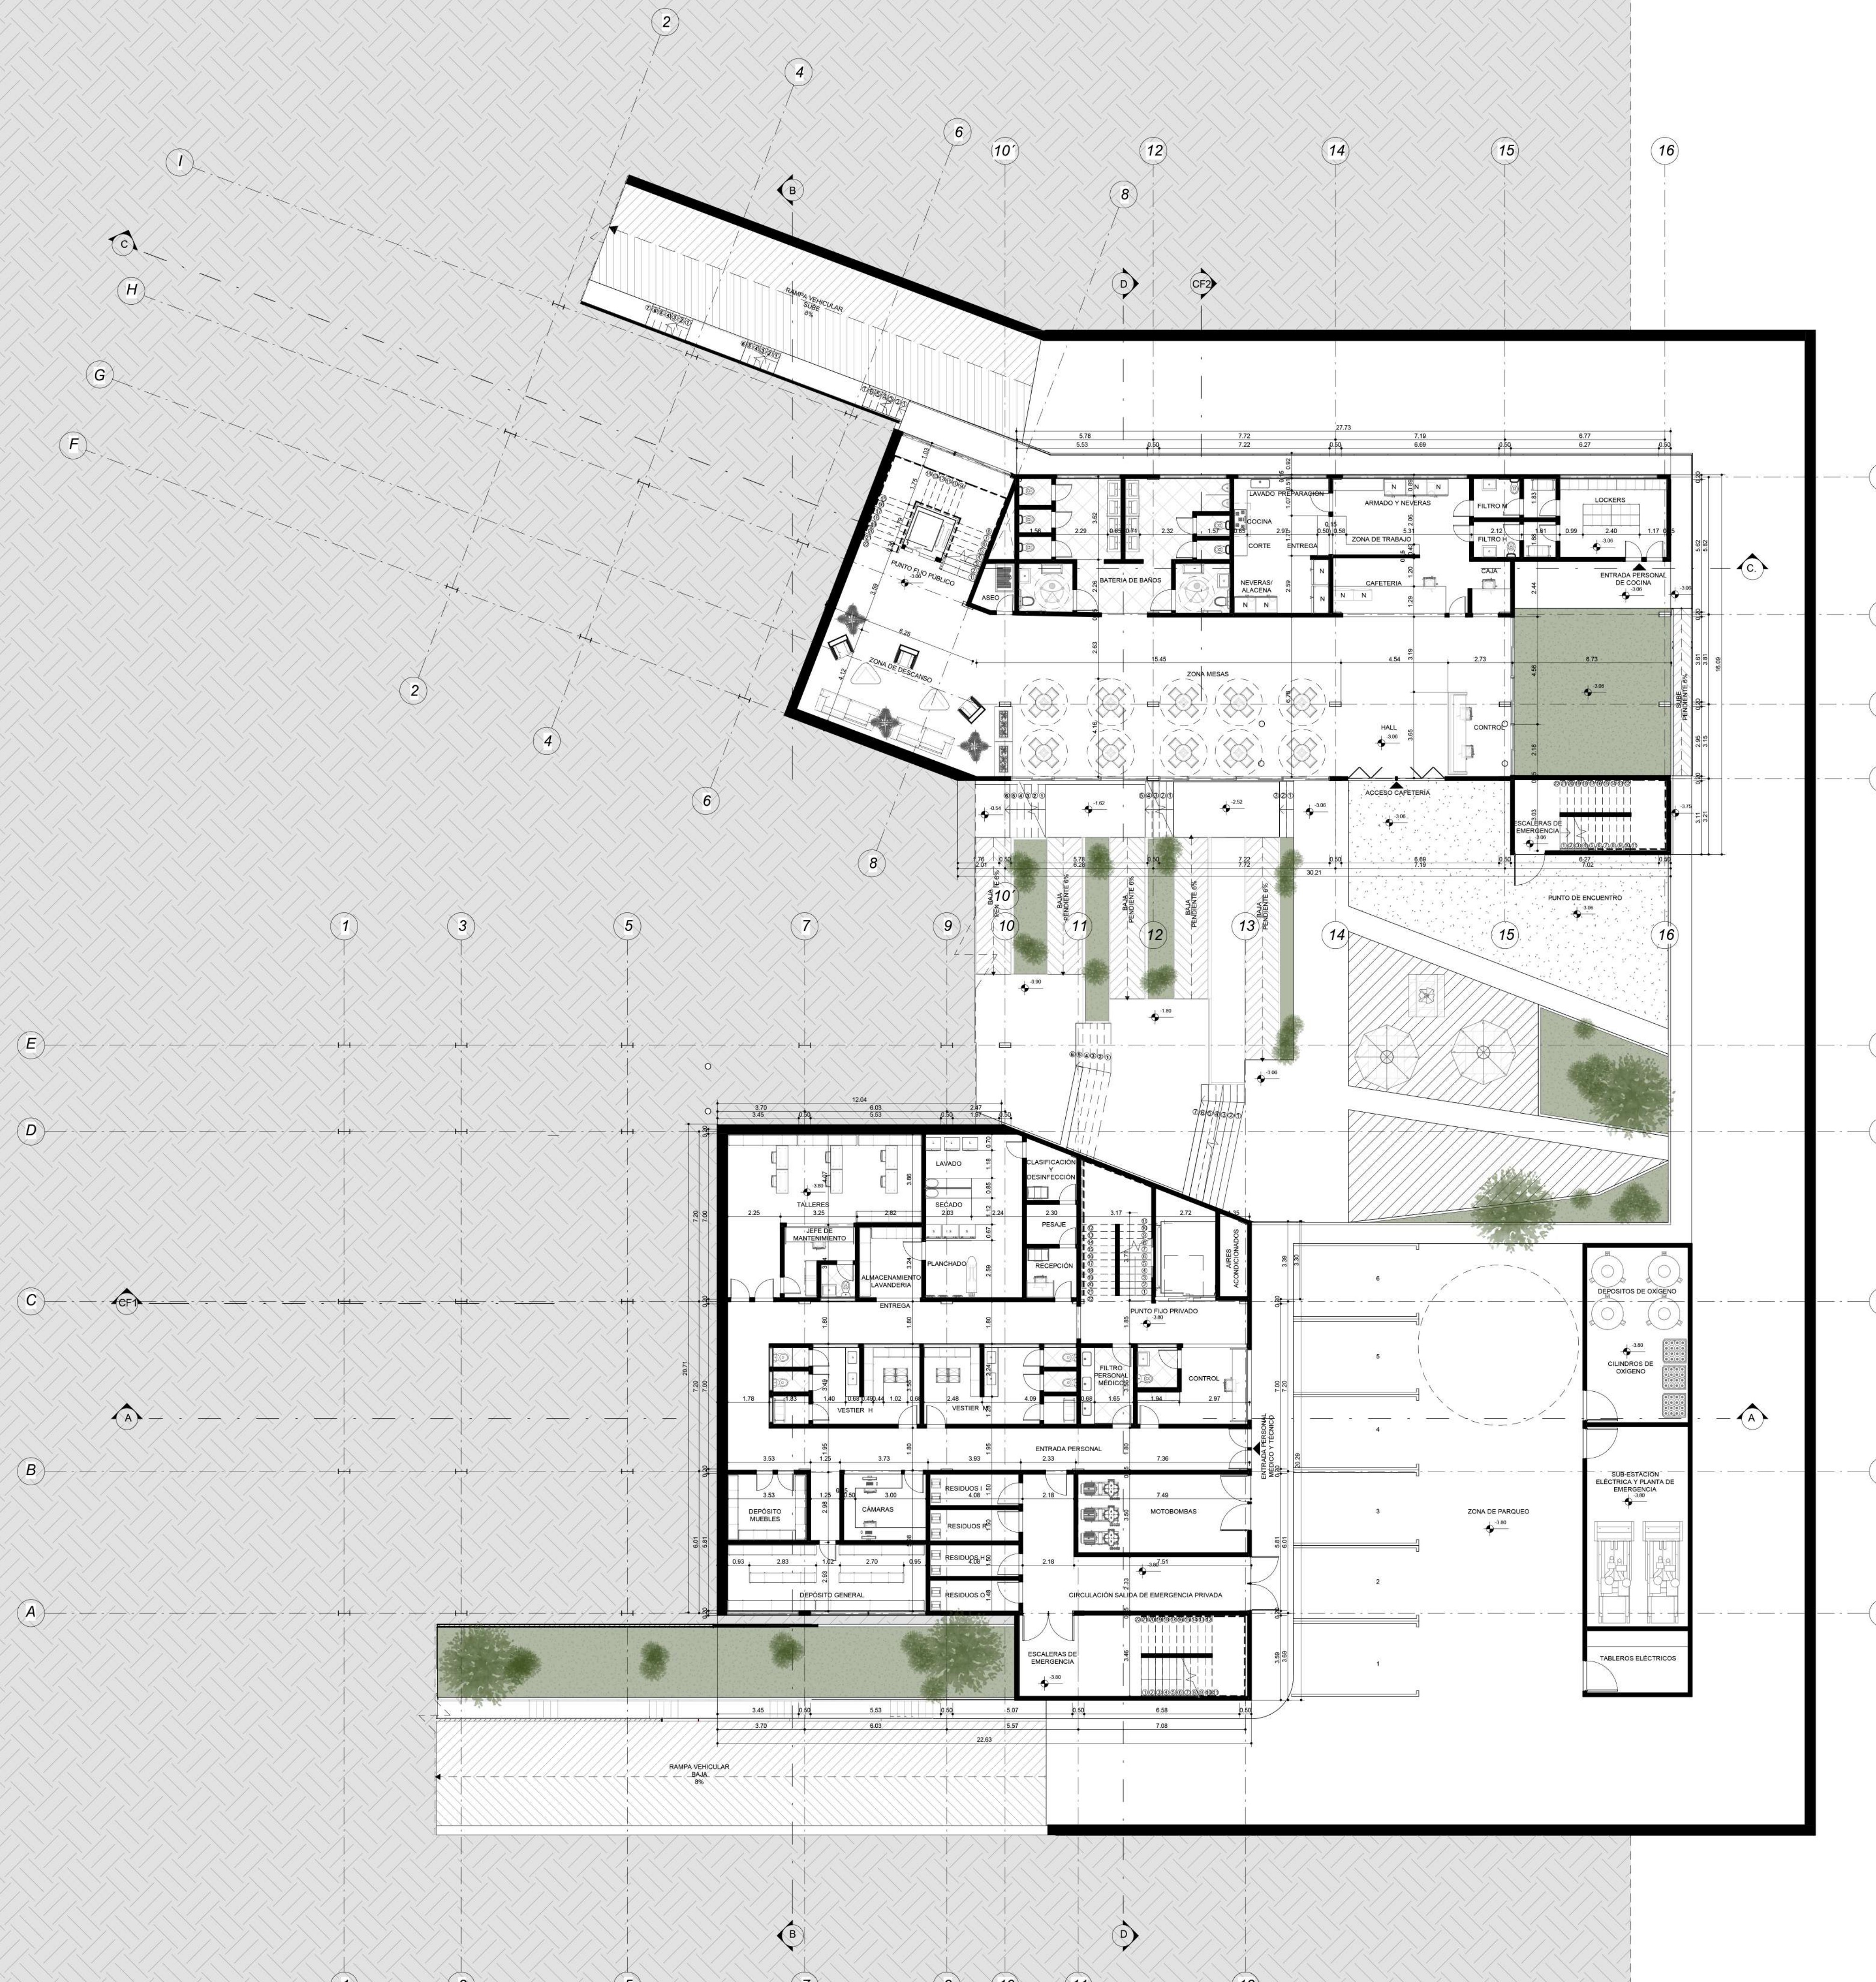


PLANTA SÓTANO
N.A -3.80

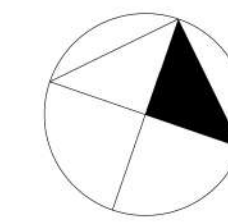

**UNIVERSIDAD
SANTO TOMÁS
SECCIONAL
BUCARAMANGA**

Facultad de arquitectura

PROYECTO:

**CENTRO DE SALUD Y
ATENCIÓN PRIMARIA**

PARA EL BARRIO JOSE
ANTONIO GALÁN EN EL
MUNICIPIO DE SAN GIL

TIPO DE PROYECTO:

Arquitectonico

DIRECCIÓN:

CALLE 1 SUR # 25- 24
SAN GIL- SANTANDER

ESTUDIANTE:

PEDRO IVAN ANGEL
CHACÓN- 2121170

PRESENTADO A:

ARQ.DIANA CAROLINA
SEVILLA TORRES

FECHA:

17 DE OCTUBRE 2023

CONTIENE:

SÓTANO

ESCALA:
1 : 150

APROBACIÓN:

REVISIÓN:	PLANO N°:	PLANCHA N°
	A103	DE: