




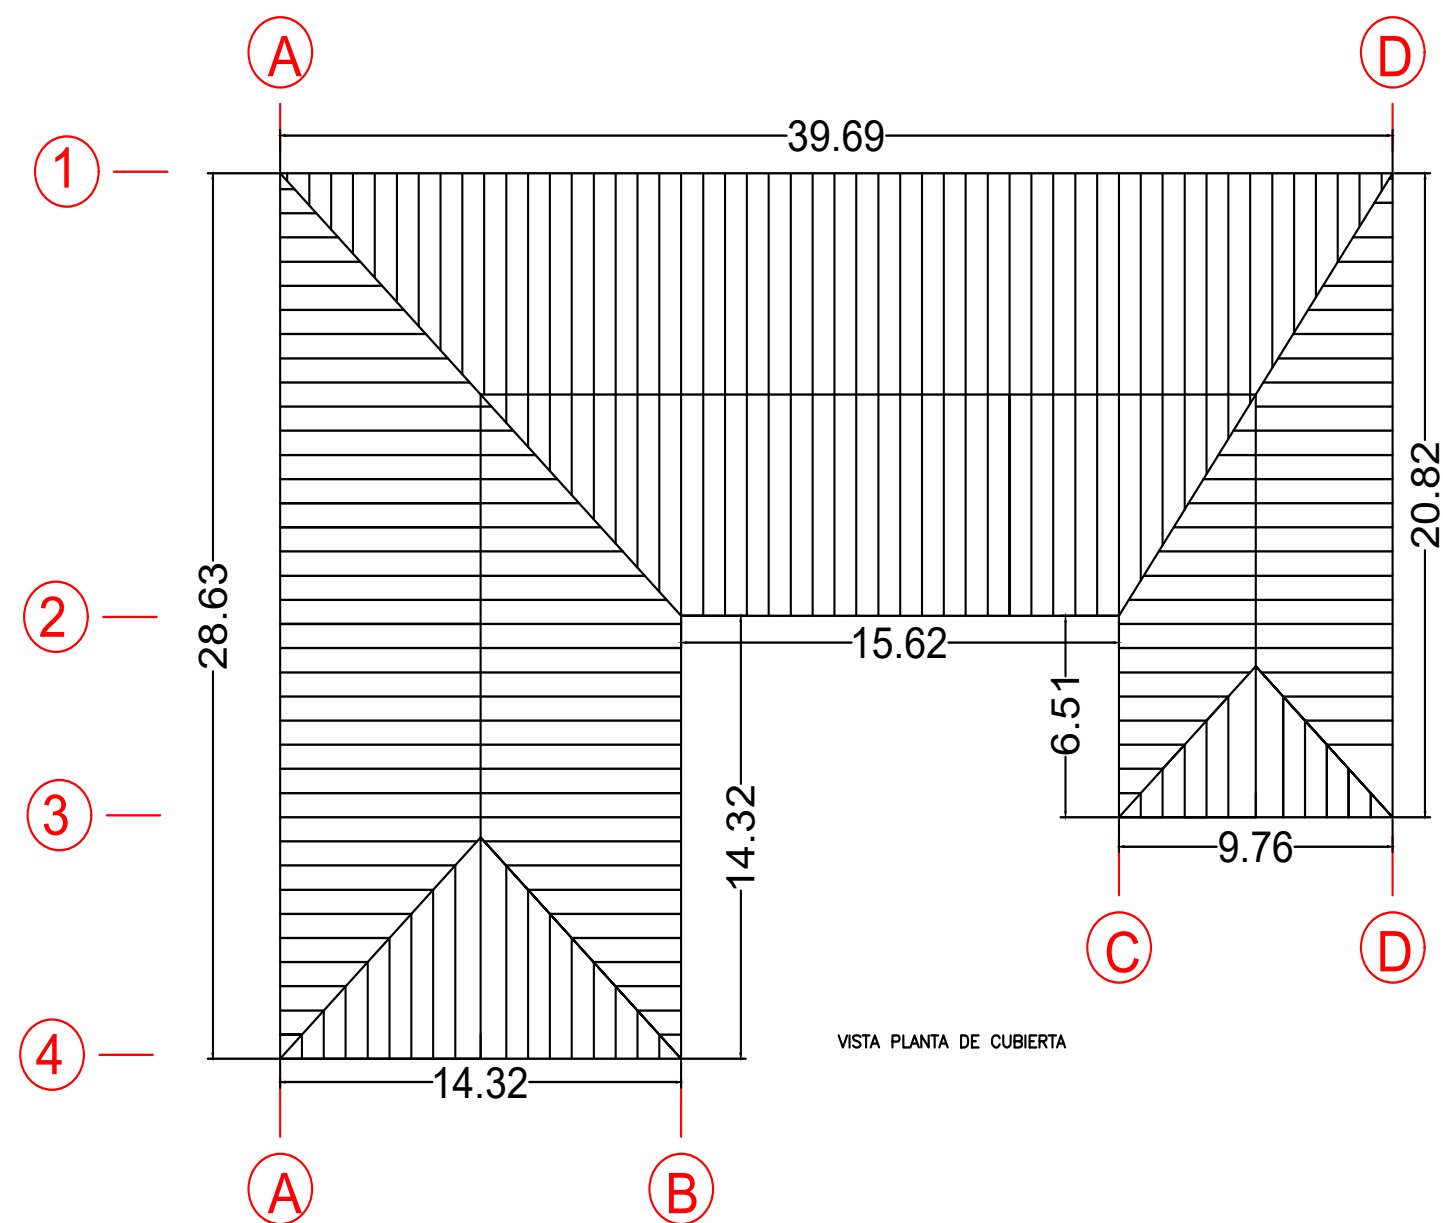


VISTA PLANTA DE CUBIERTA

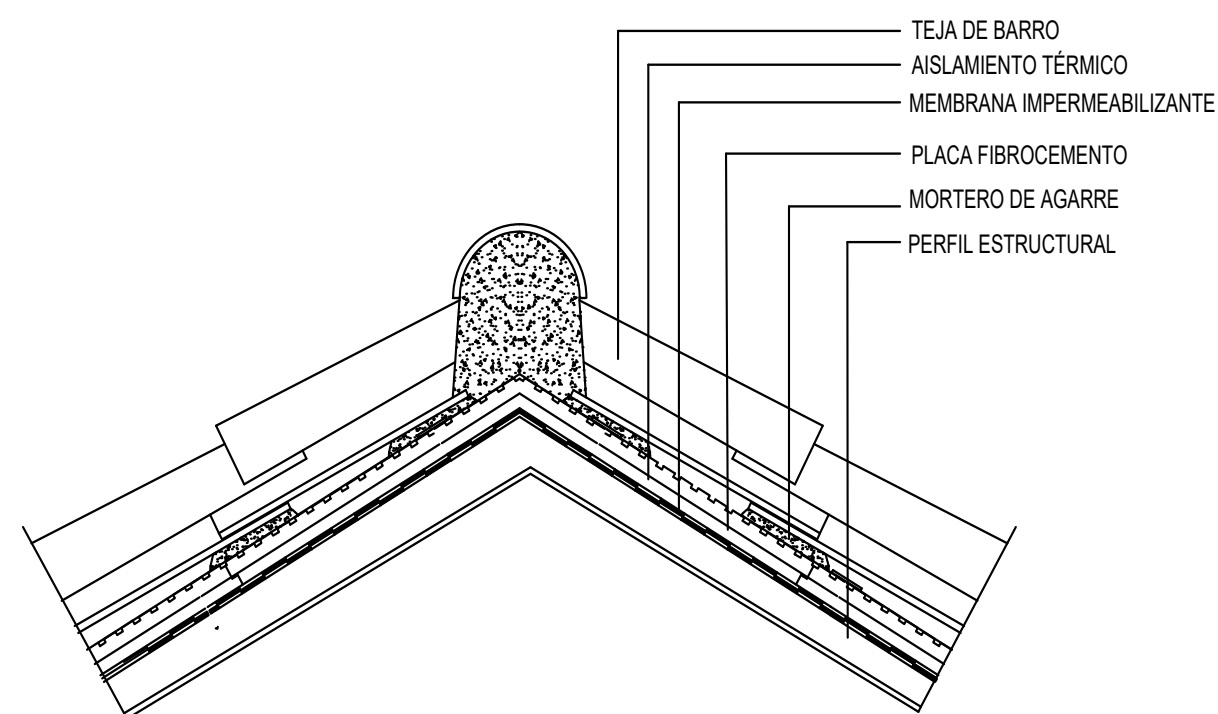

DETALLE FORMACION DE CUBIERTA CON FIBROCEMENTO

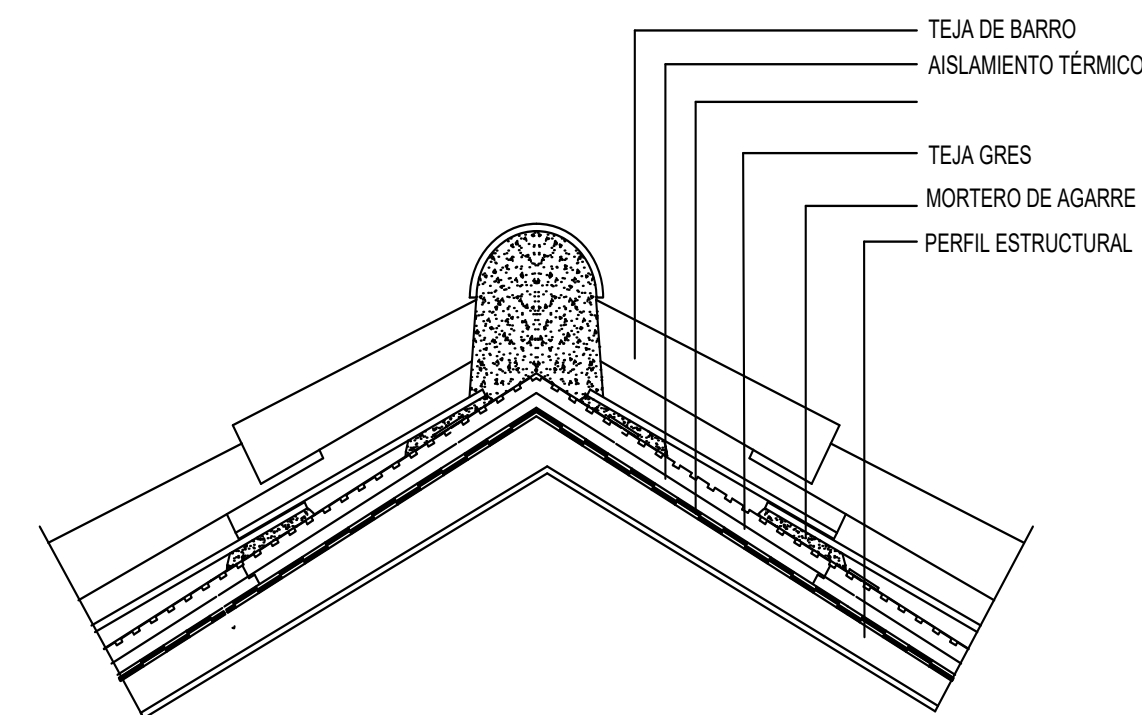

DETALLE FORMACION DE CUBIERTA CON TEJA DE GRES

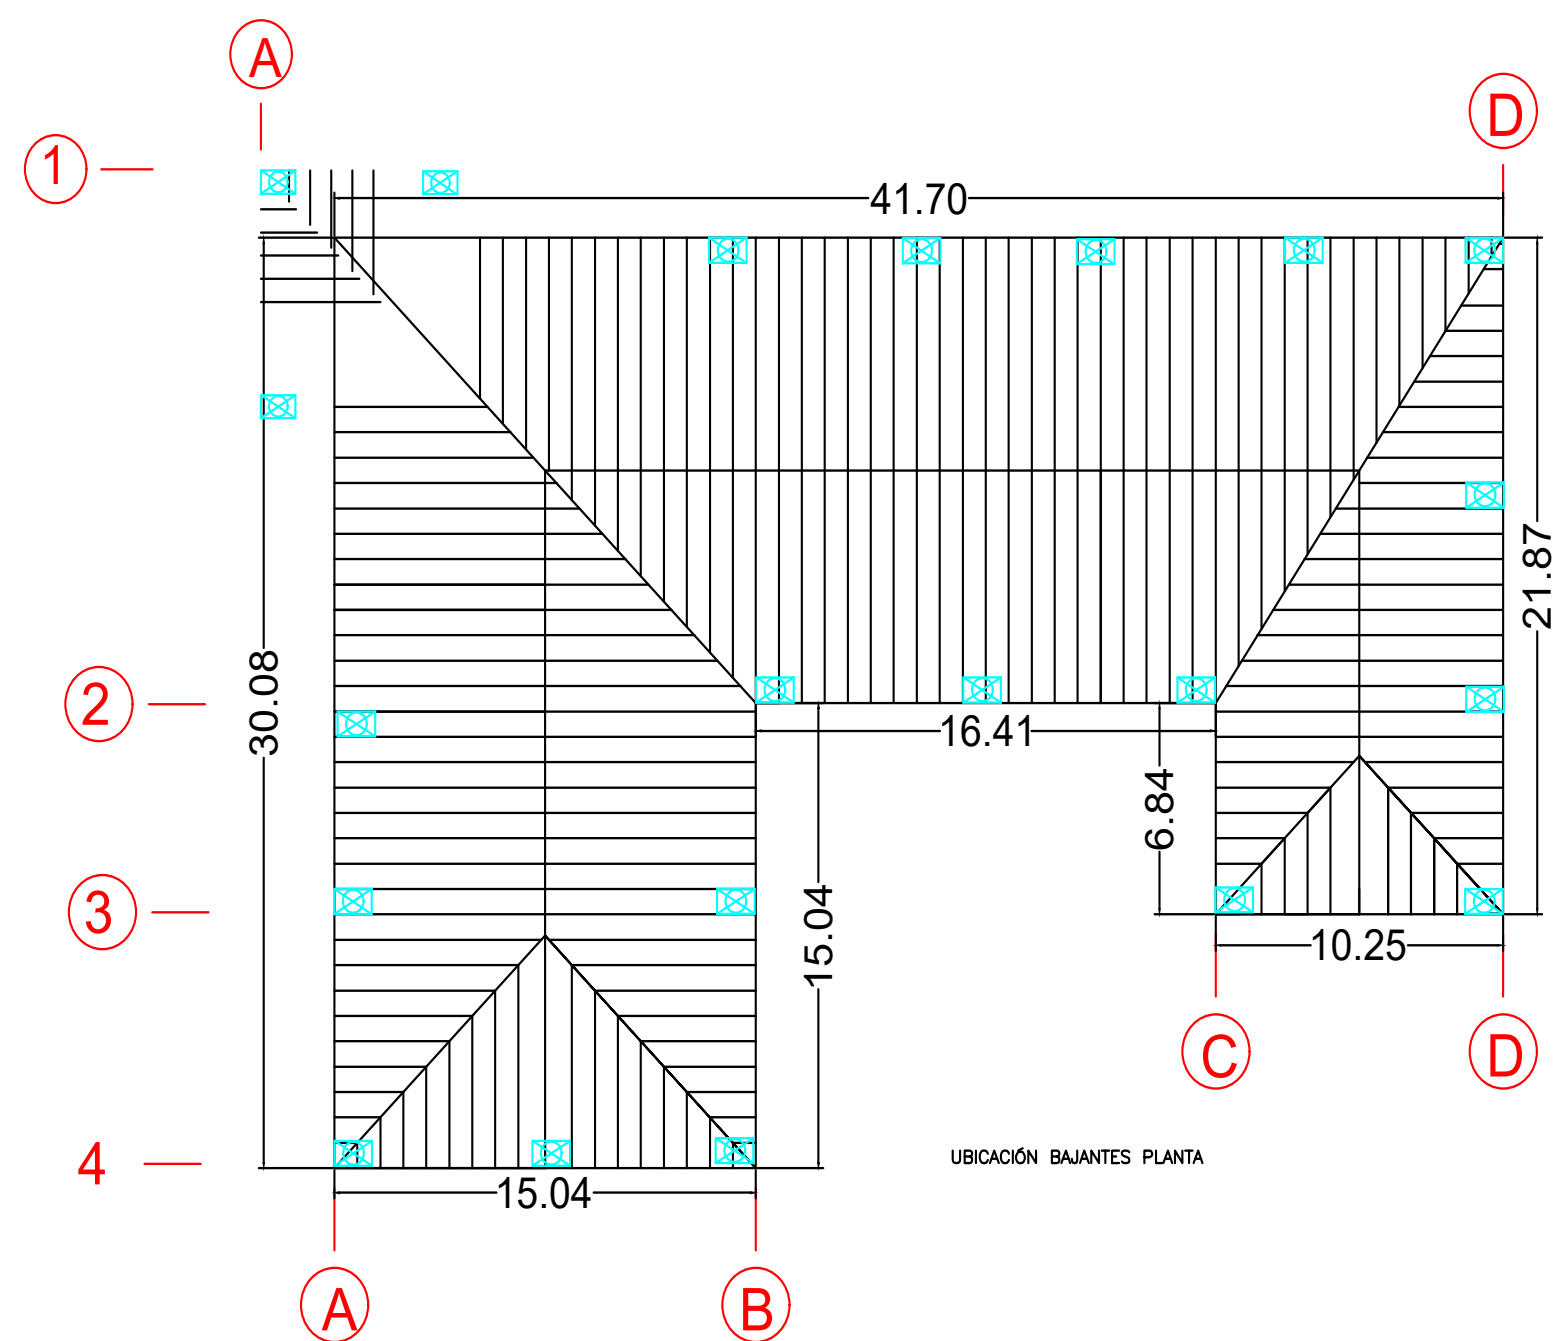

UBICACIÓN BAJANTES PLANTA

DETALLE DE CANALETA

