




BIBLIOTECA

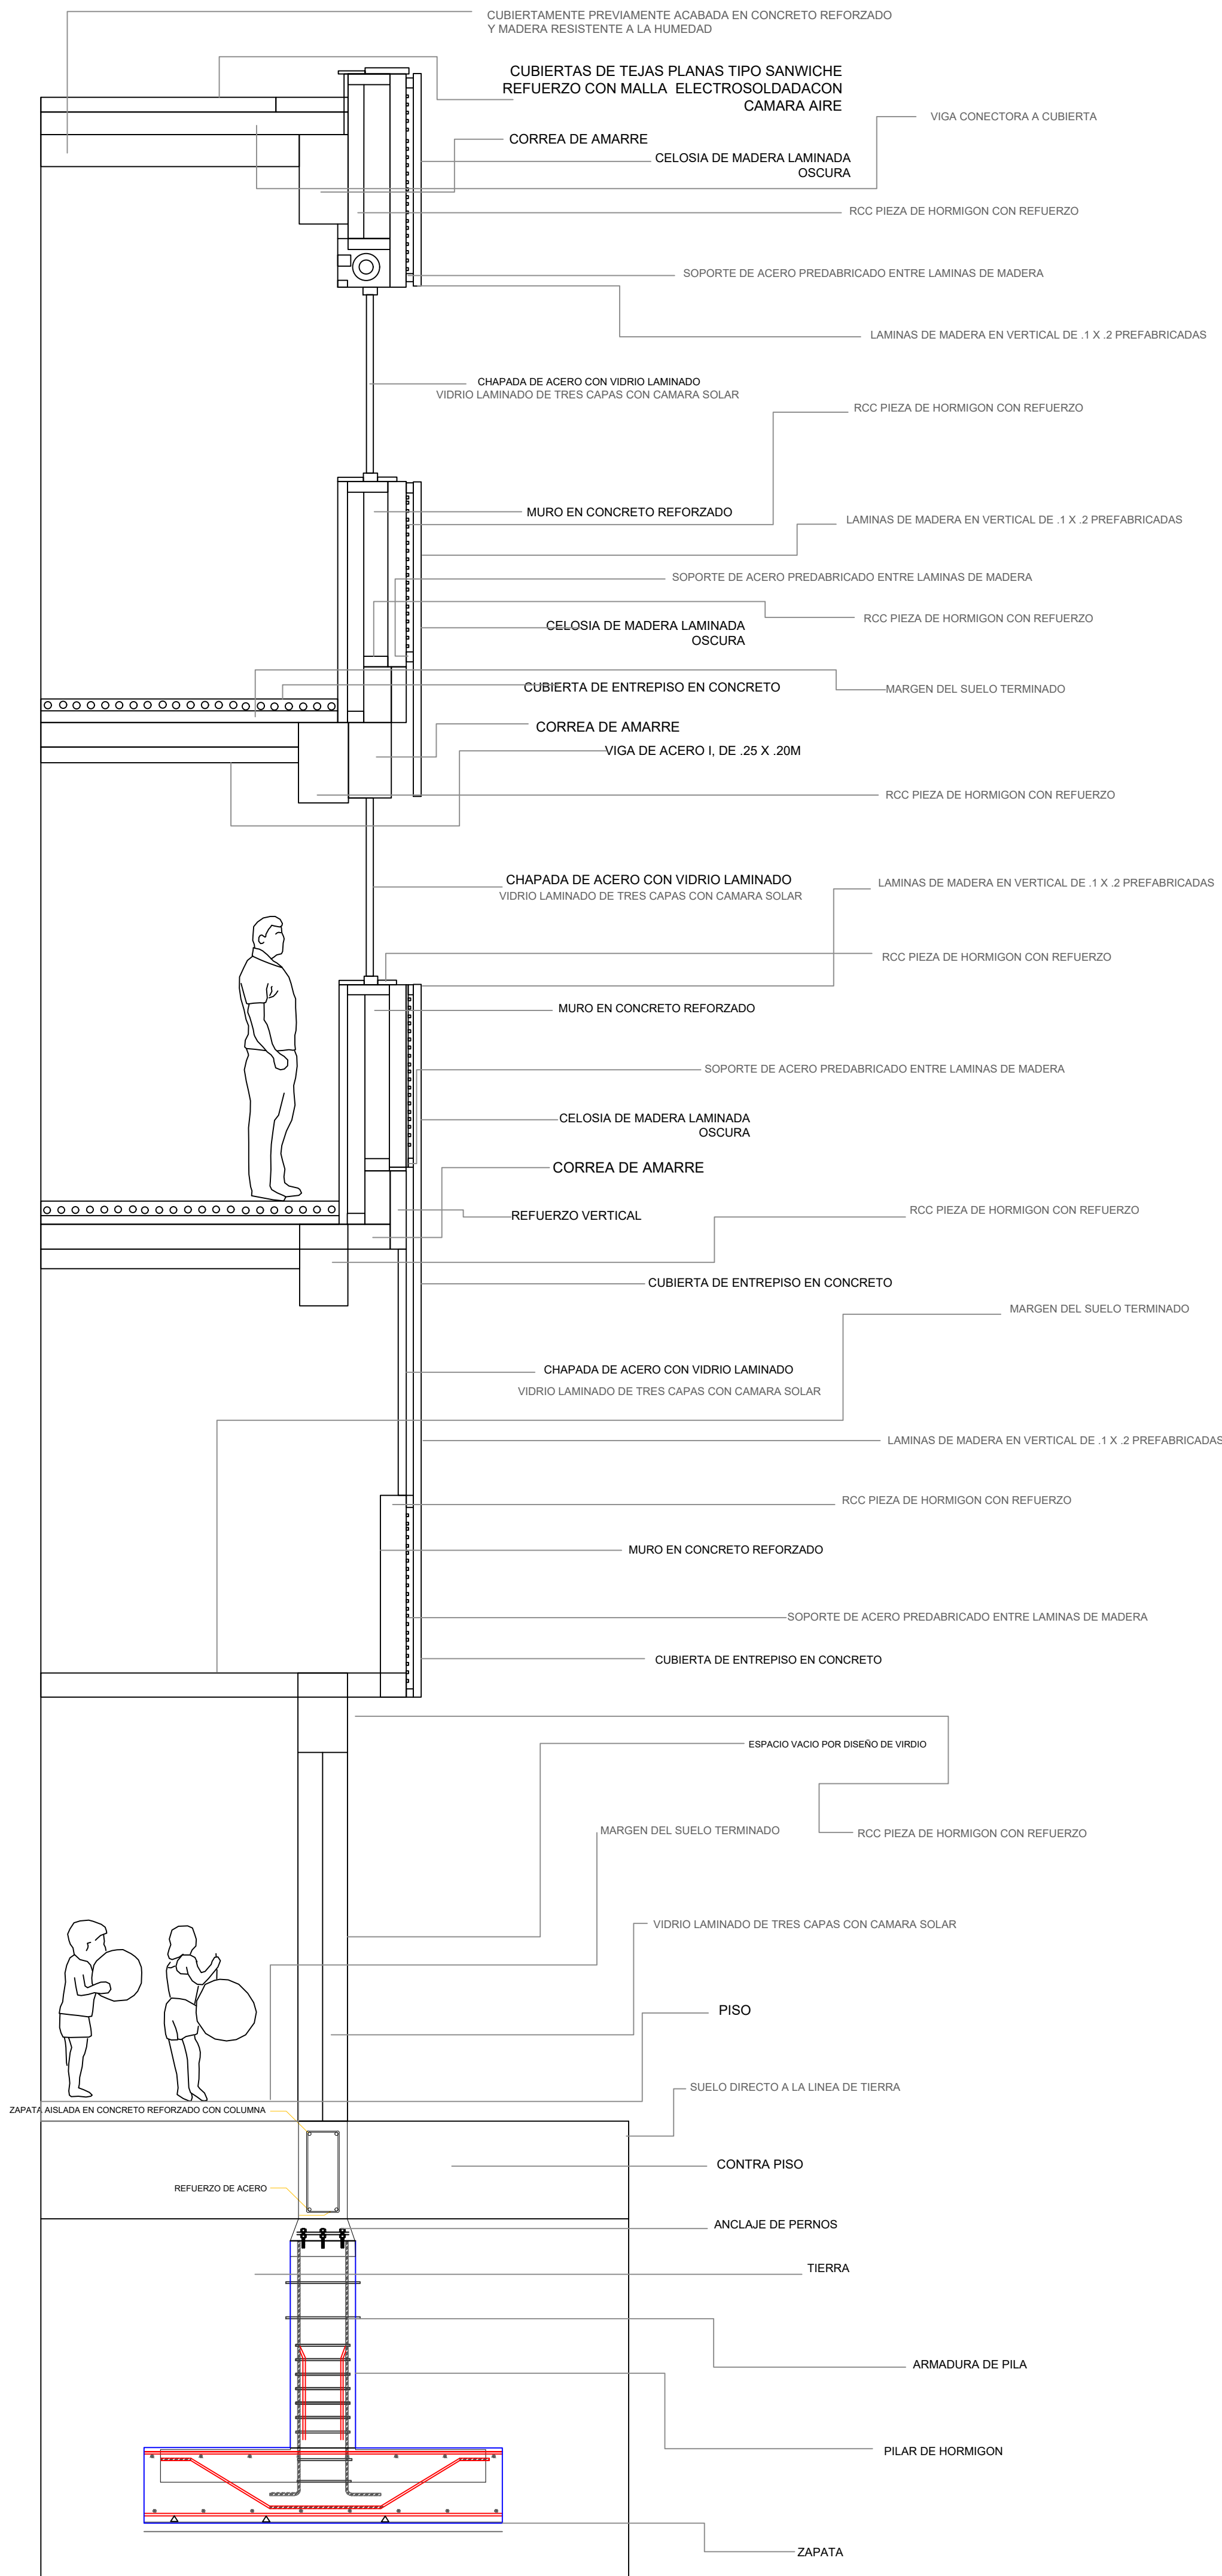

AUDITORIO

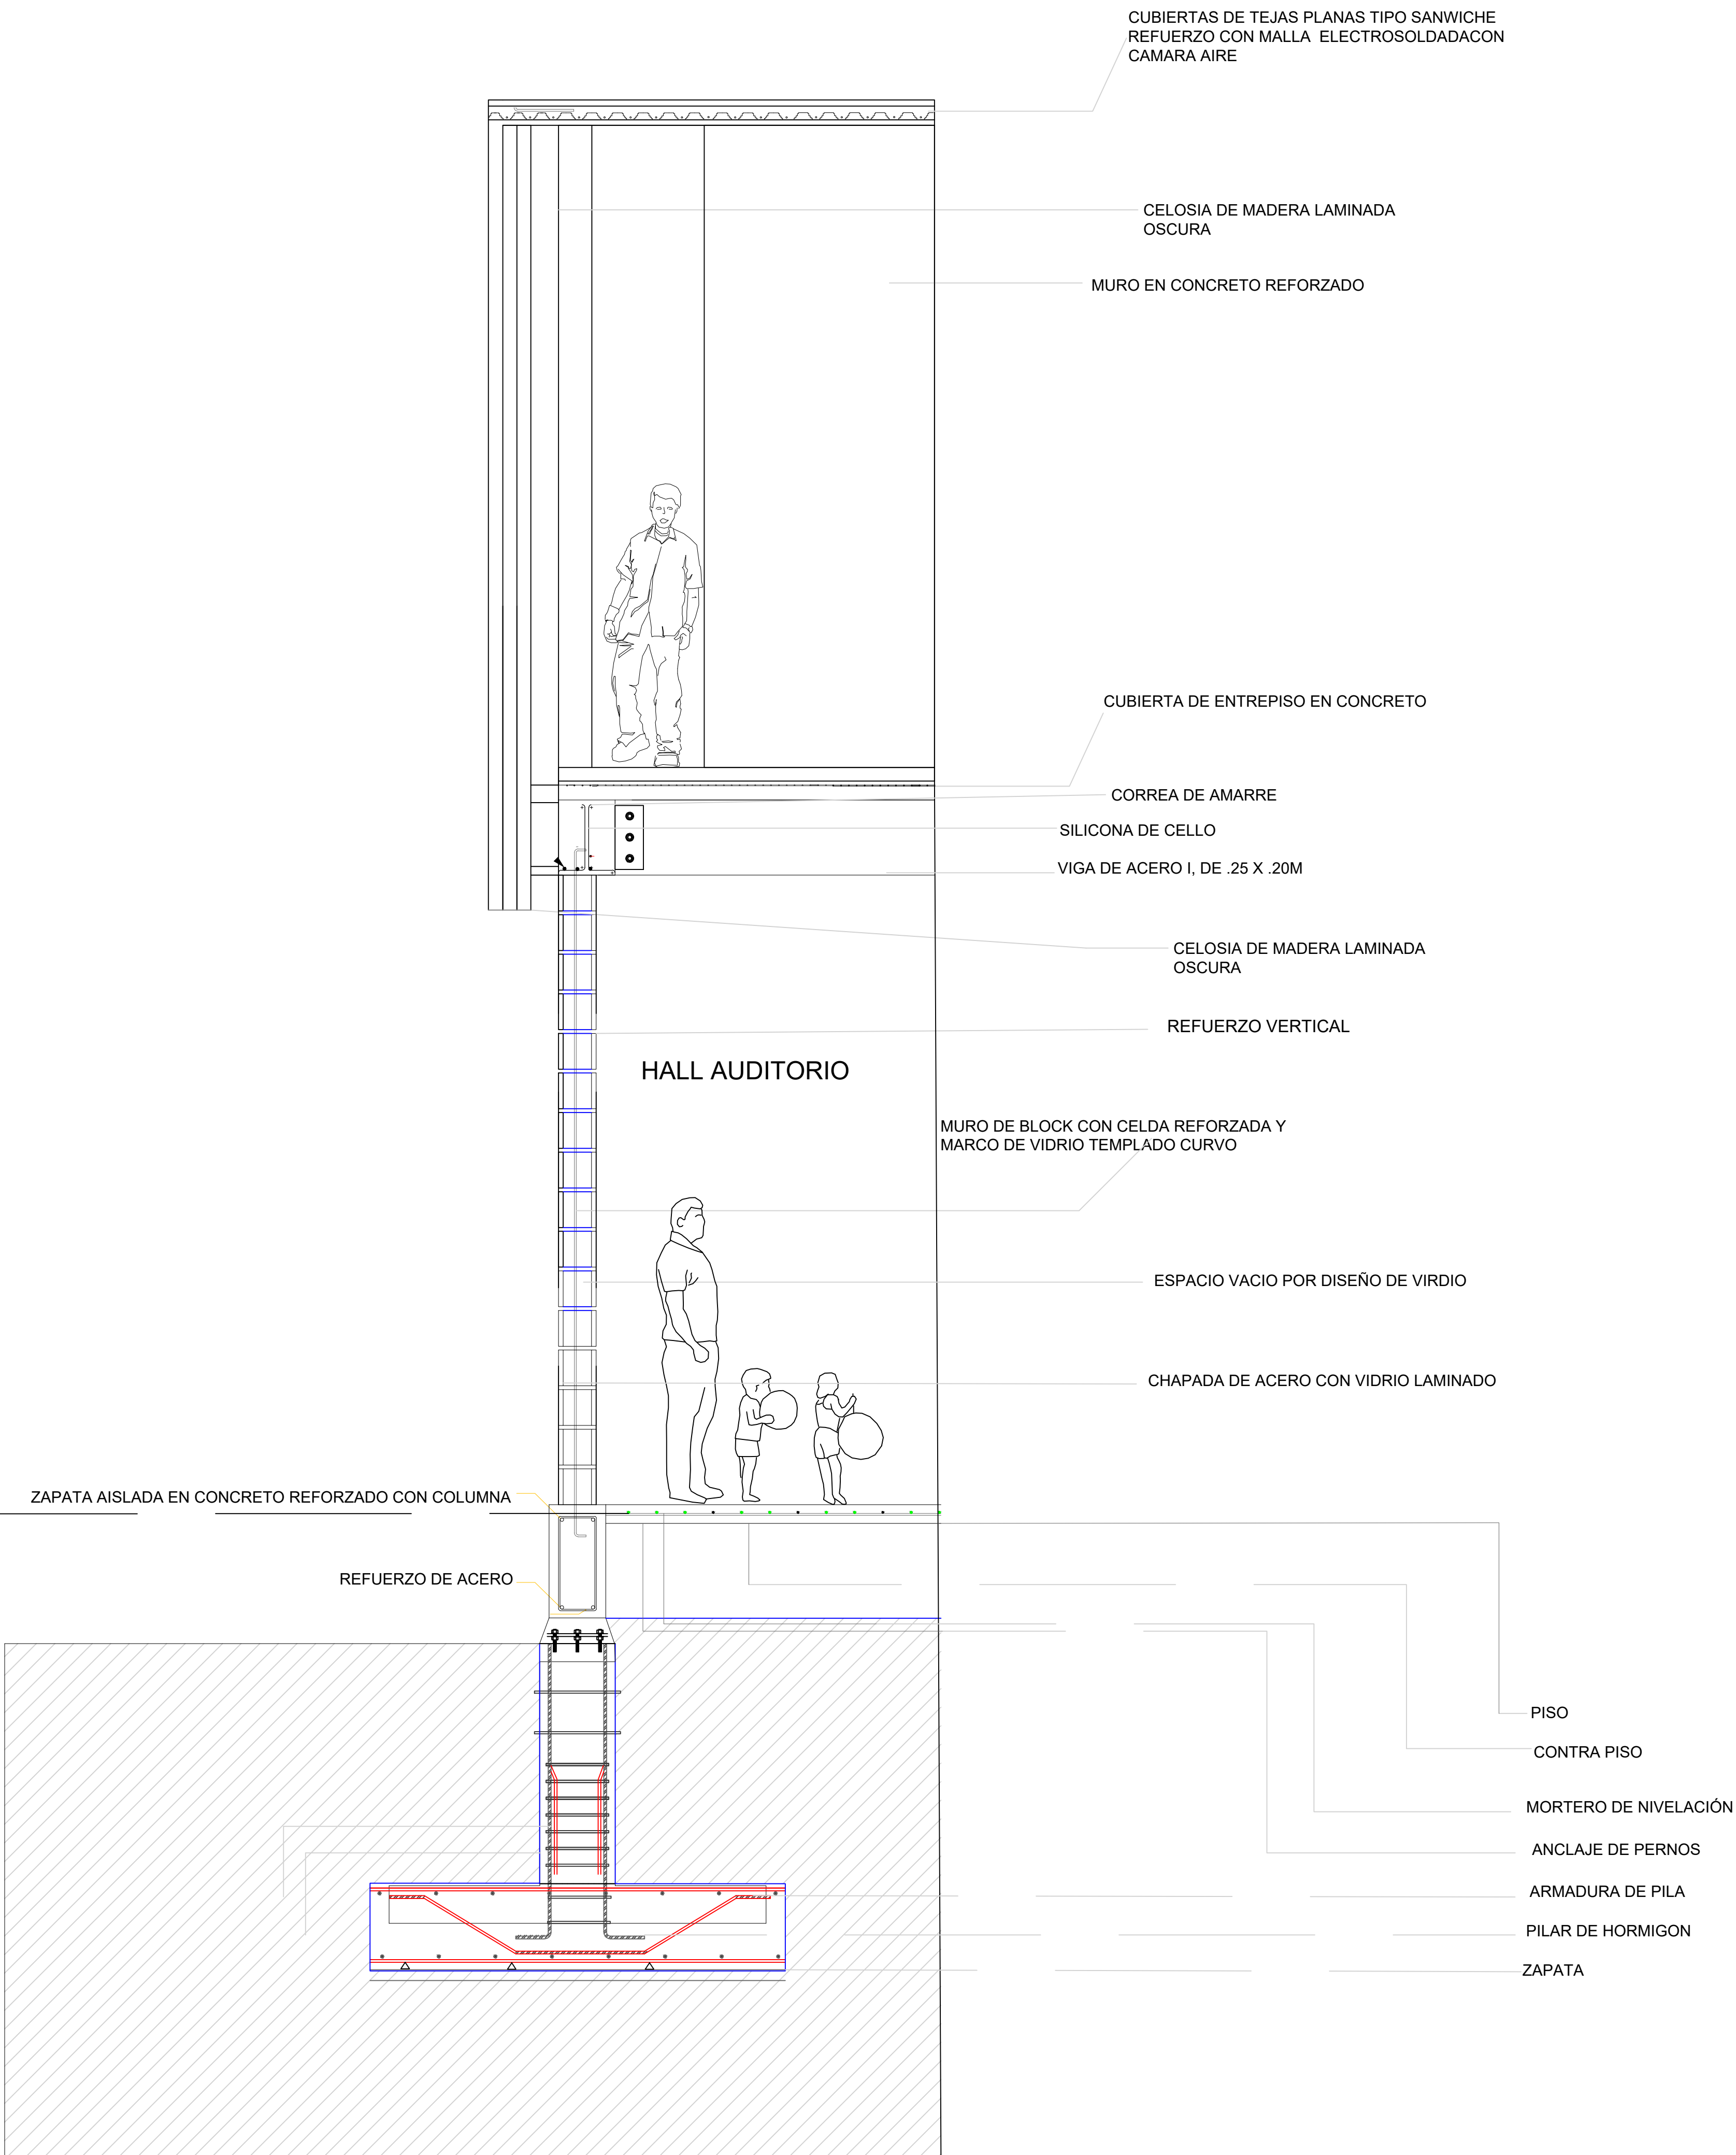

LOCALIZACIÓN

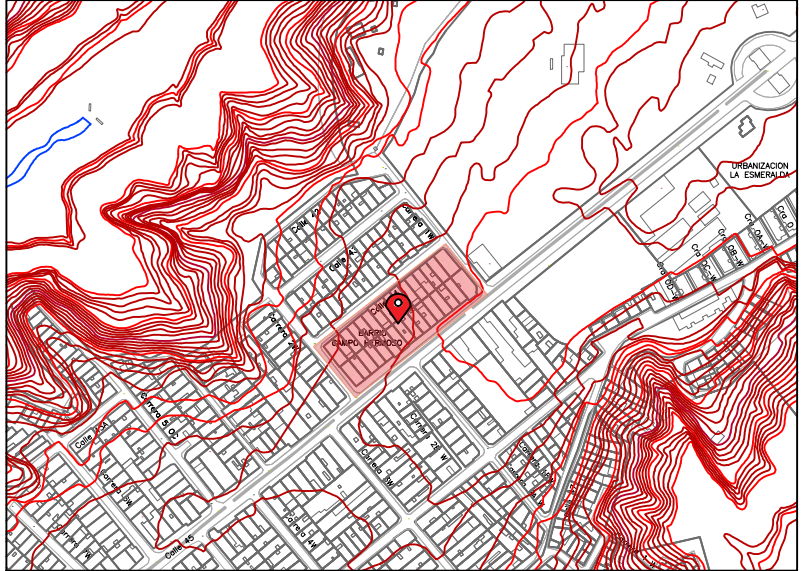

COLOMBIA - SANTANDER - BUCARAMANGA
COMUNA 5 - BARRIO CAMPO HERMOSO



UNIVERSIDAD
SANTO TOMÁS
-ABIERTA Y A DISTANCIA-

NOMBRE

MARIA NATHALIA ZAPATA FLÓREZ

CODIGO

2292290

PROYECTO DE GRADO

Centro cultural publico
"SINAPSIS"
BUCARAMANGA, 2025

AREA BRUTA	5.100 m2
AREA NETA	2.915 m2
AREA CONSTRUIDA	3.580 m2
AREA OCUPADA	2.192 m2
IND. CONSTRUCCIÓN	N 2.10 - P 0.75
IMD. OCUPACIÓN	N 0.70 - P 0.69

10

SEMESTRE

ENTREGA
FINAL
PROYECTO DE
GRADO

AREA BRUTA	5.100 m2
AREA NETA	2.915 m2
AREA CONSTRUIDA	3.580 m2
AREA OCUPADA	2.192 m2
IND. CONSTRUCCIÓN	N 2.10 - P 0.75
IMD. OCUPACIÓN	N 0.70 - P 0.69

CORTE FACHADA

ESCALA 1:45	FECHA 30/04/25
REVISION	PLANCHA N° 27 - 28 DE