


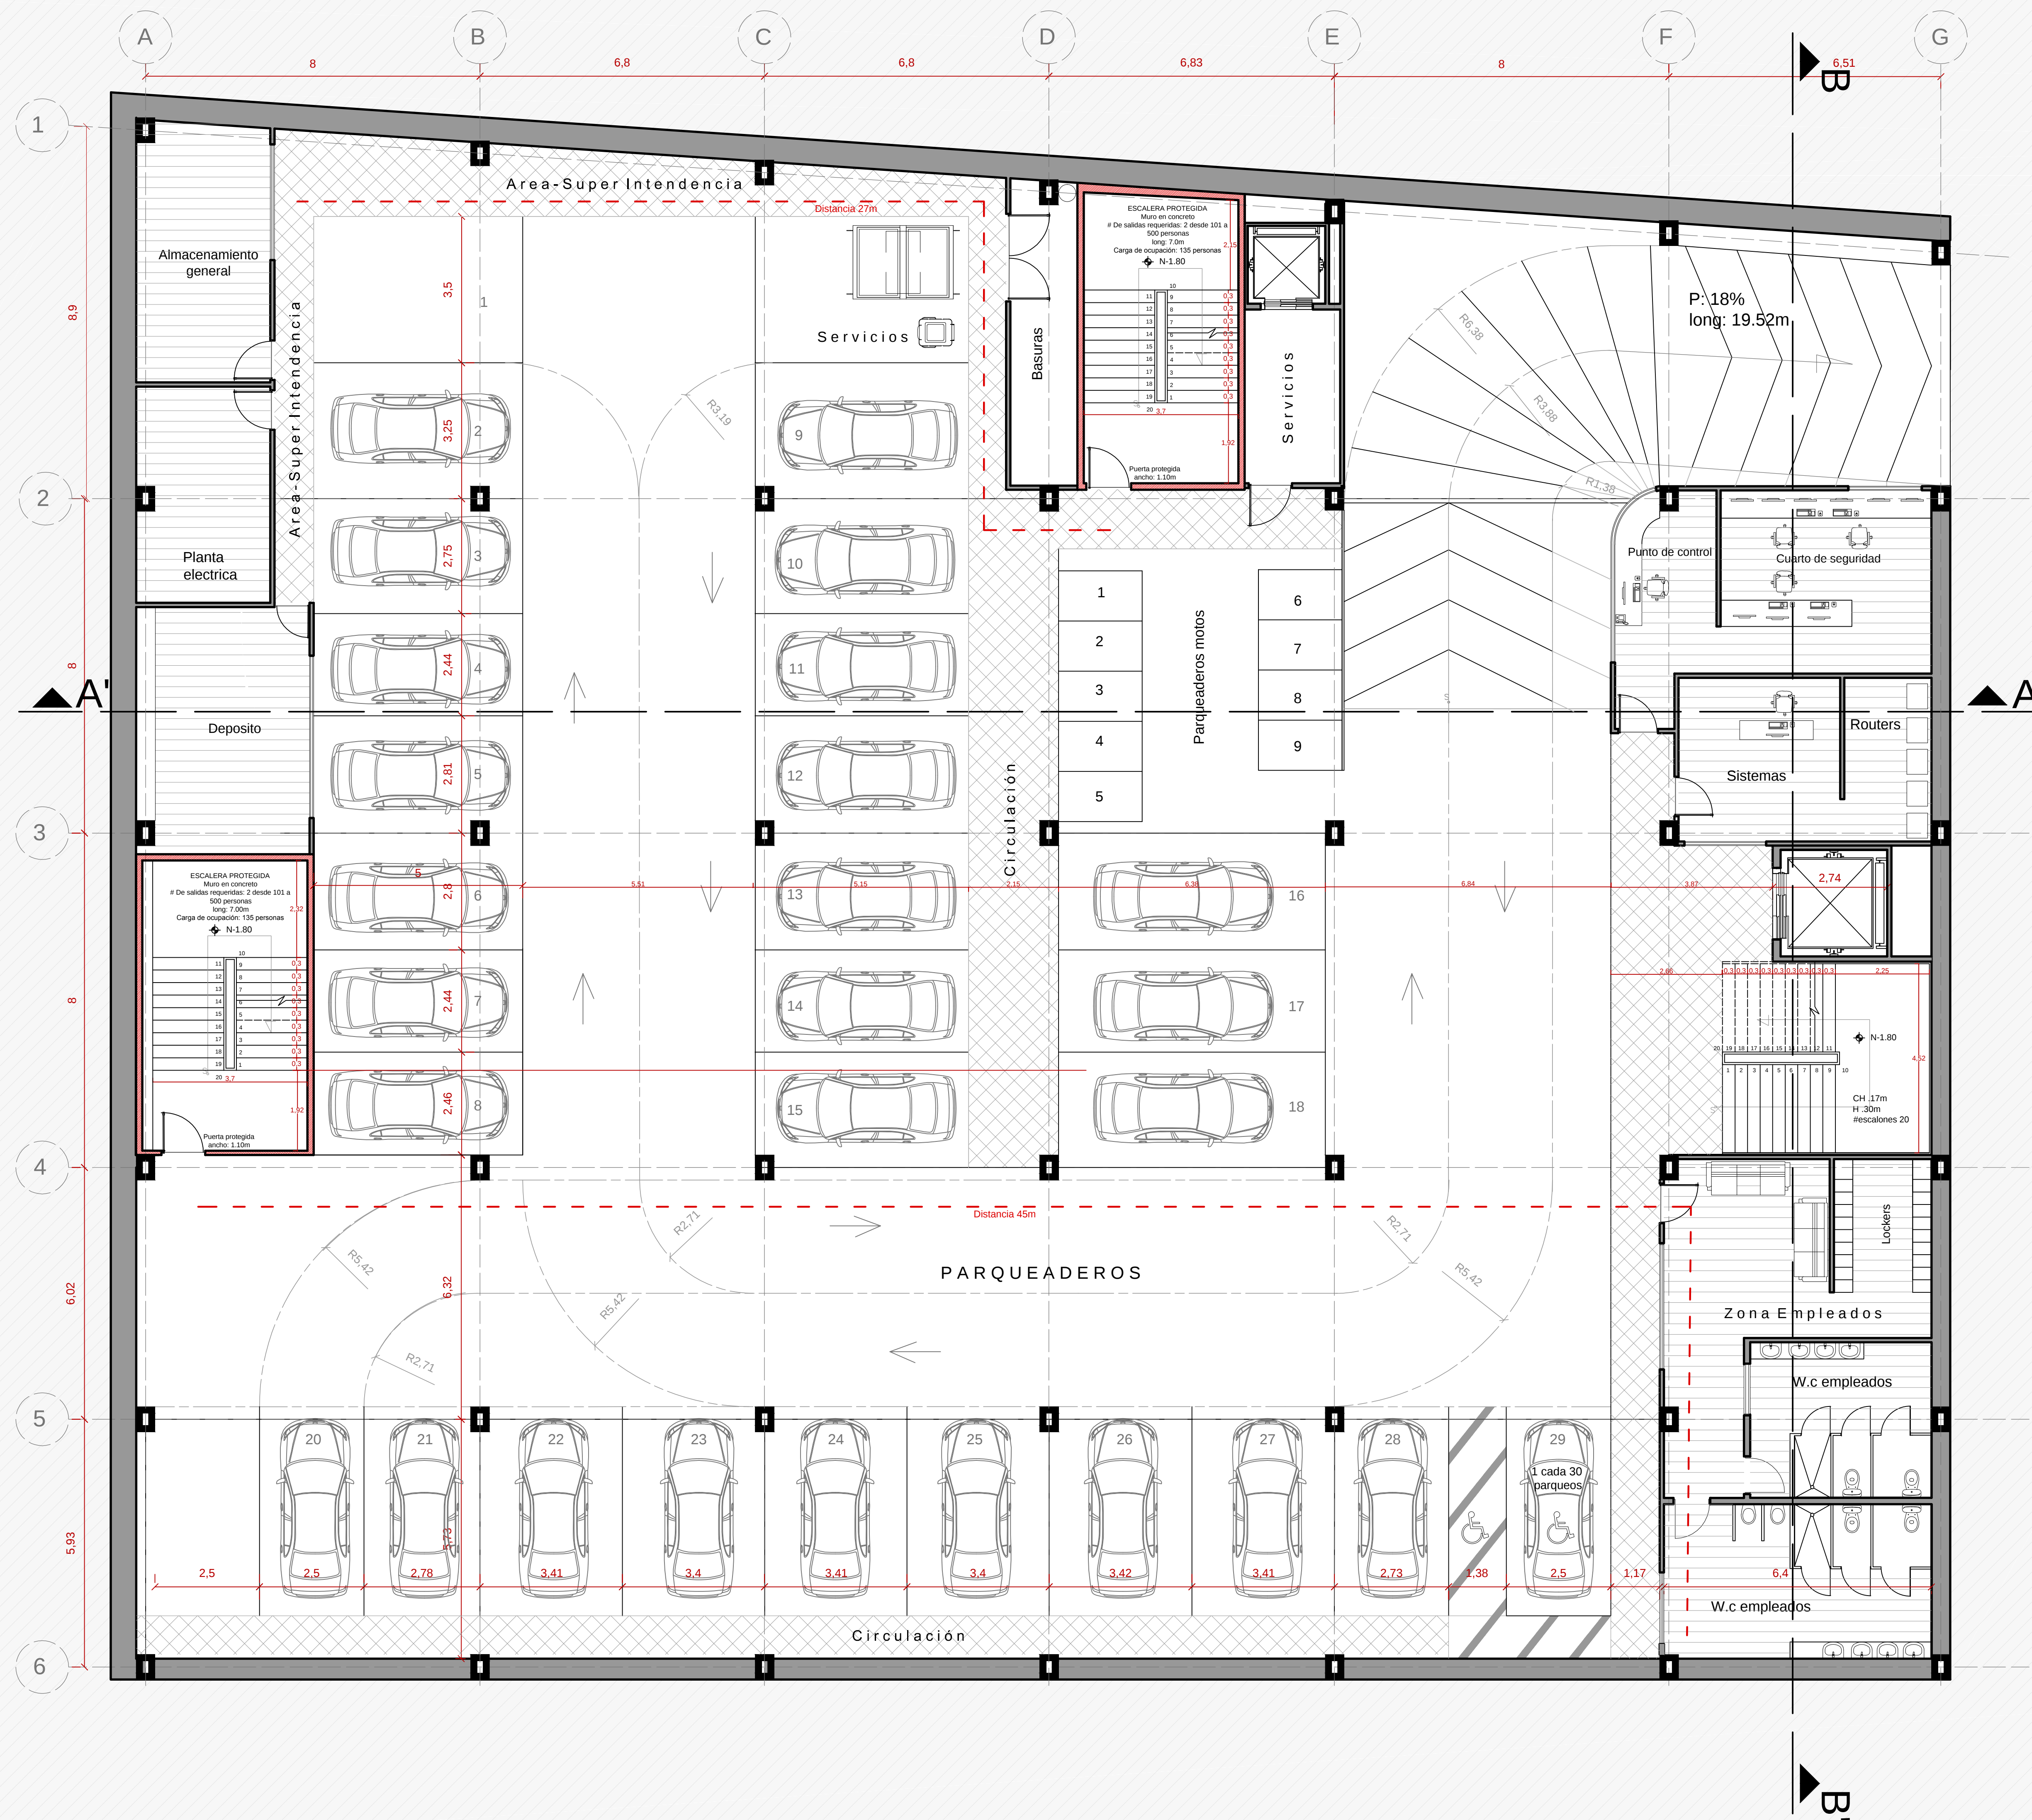

PARQUEADEROS Esc: 1_75