



4.2.1 LEVANTAMIENTO GEOMÉTRICO CASA ESTUDIO TIPO L

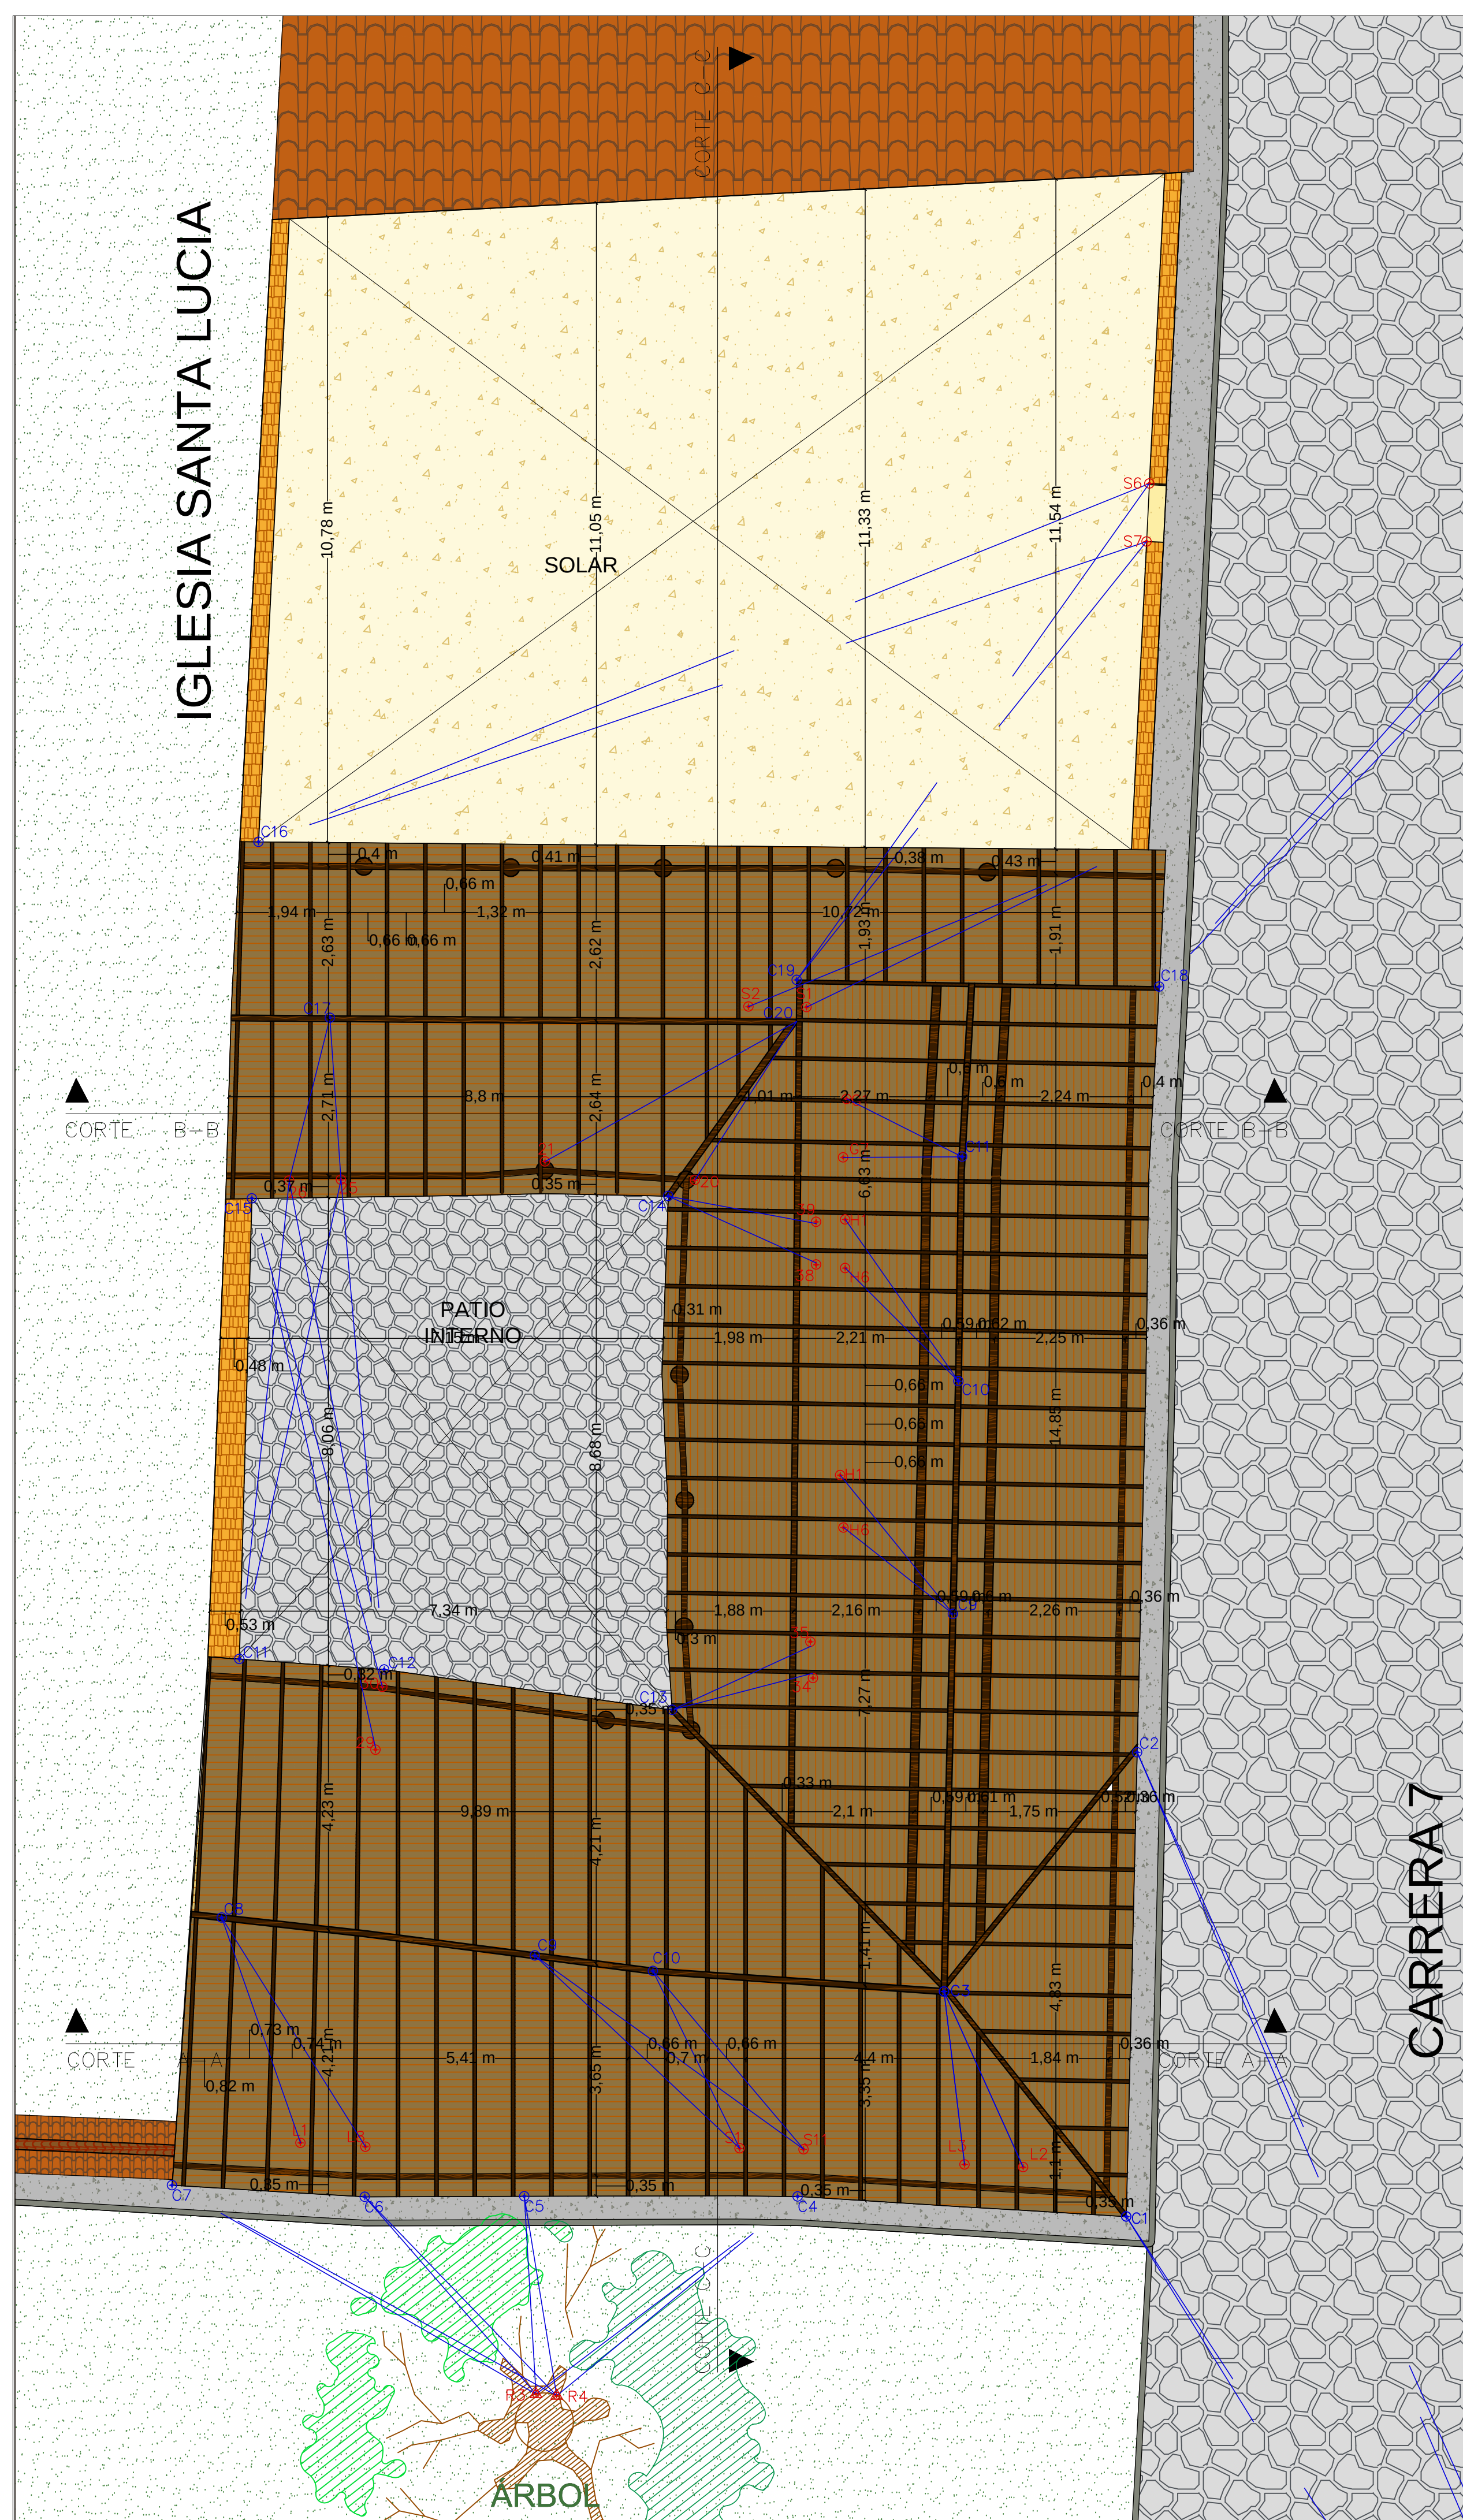

ESTRUCTURA CUBIERTA

ESC: 1-75

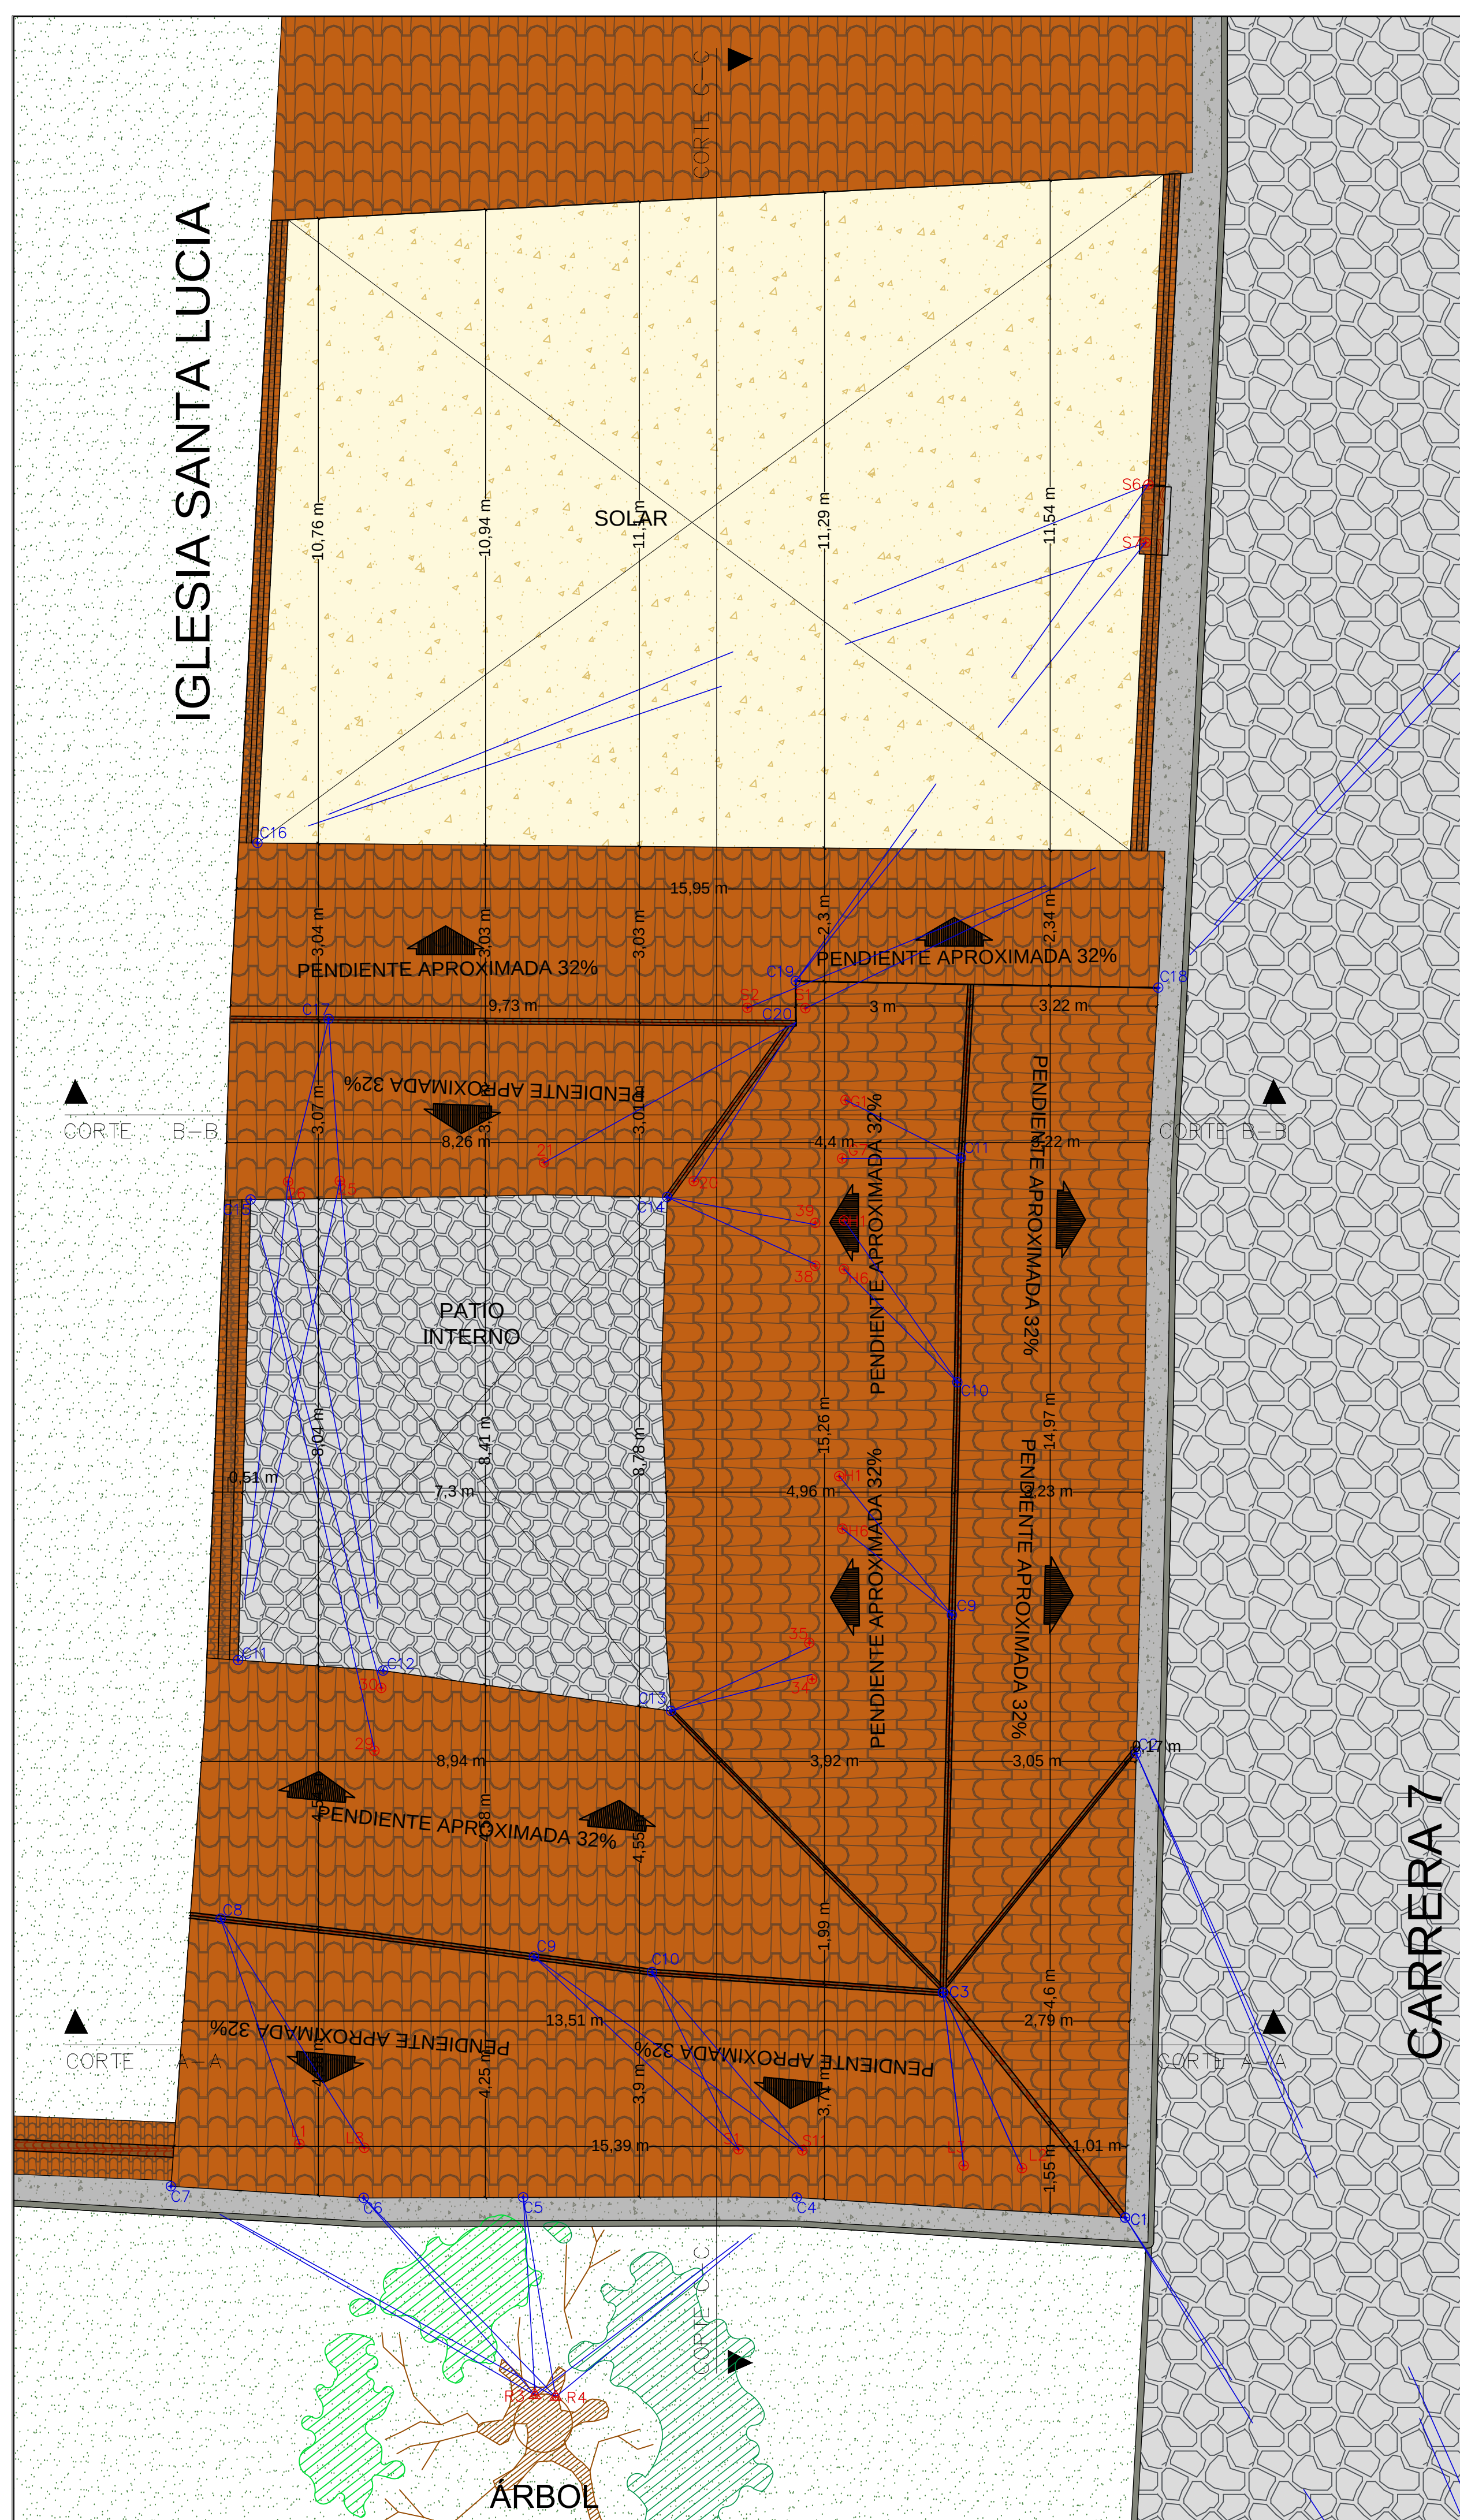

CUBIERTA
ESC: 1-75

