
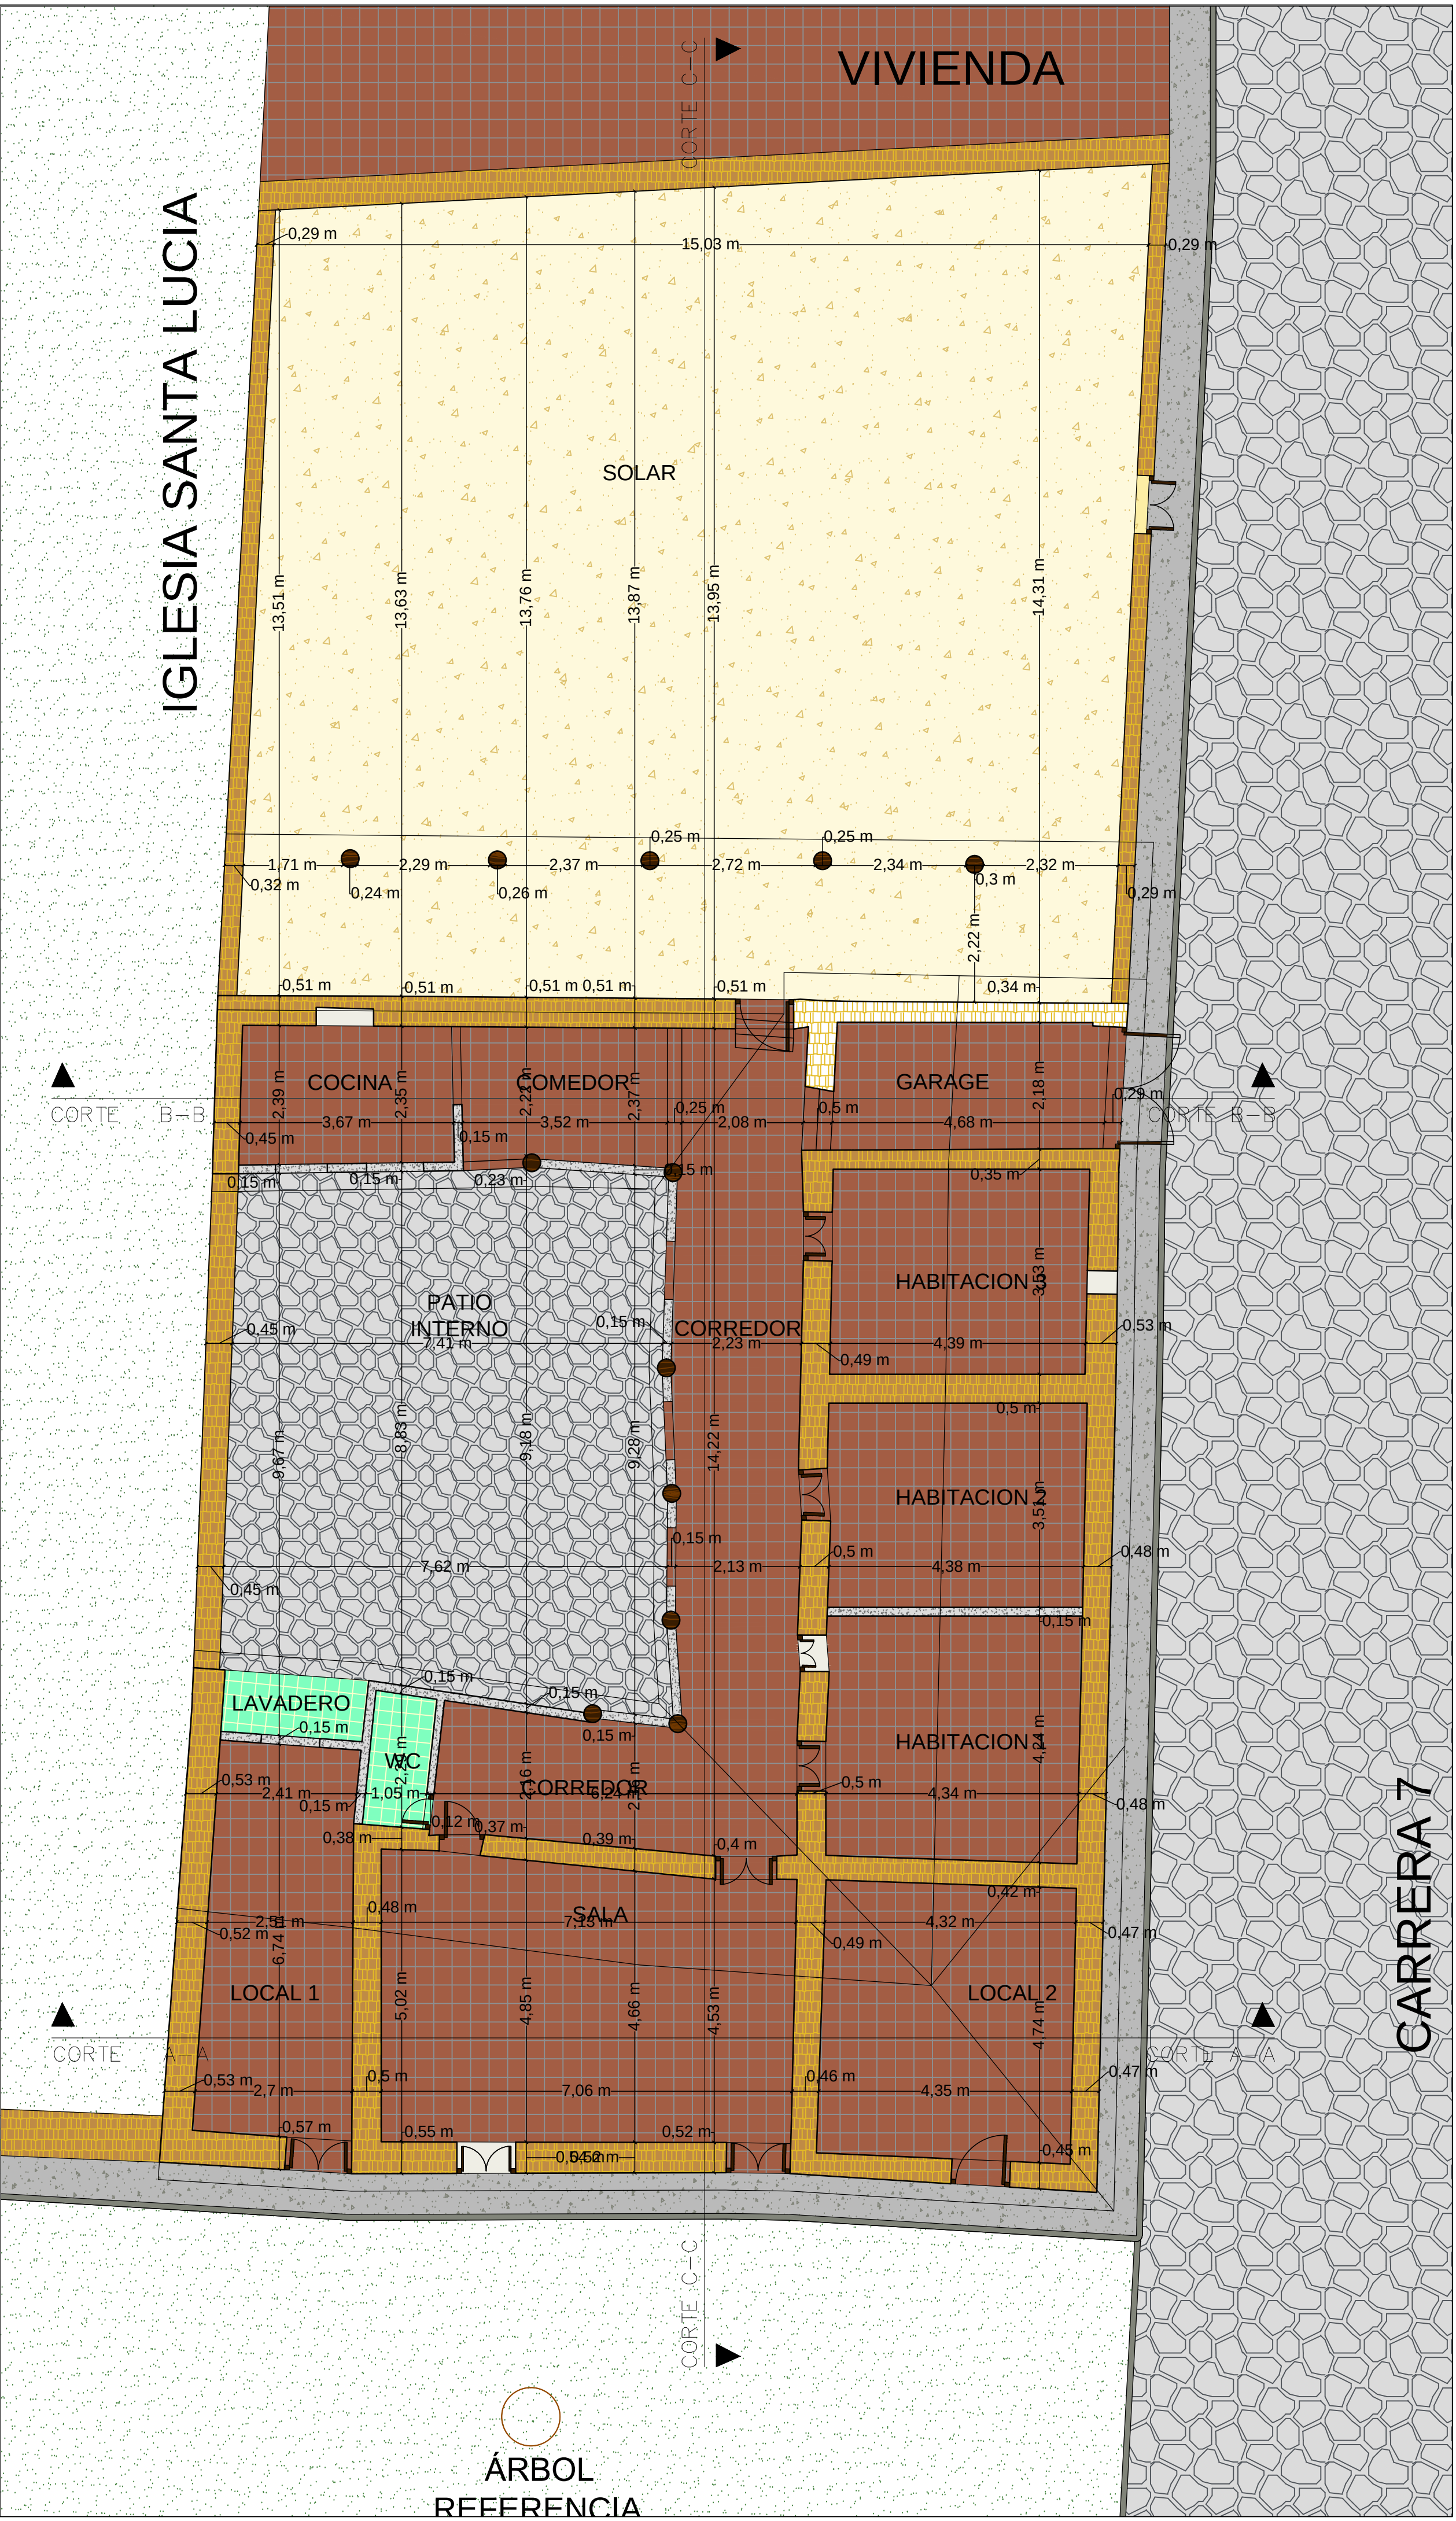


4.2.1 LEVANTAMIENTO GEOMÉTRICO CASA ESTUDIO TIPO L

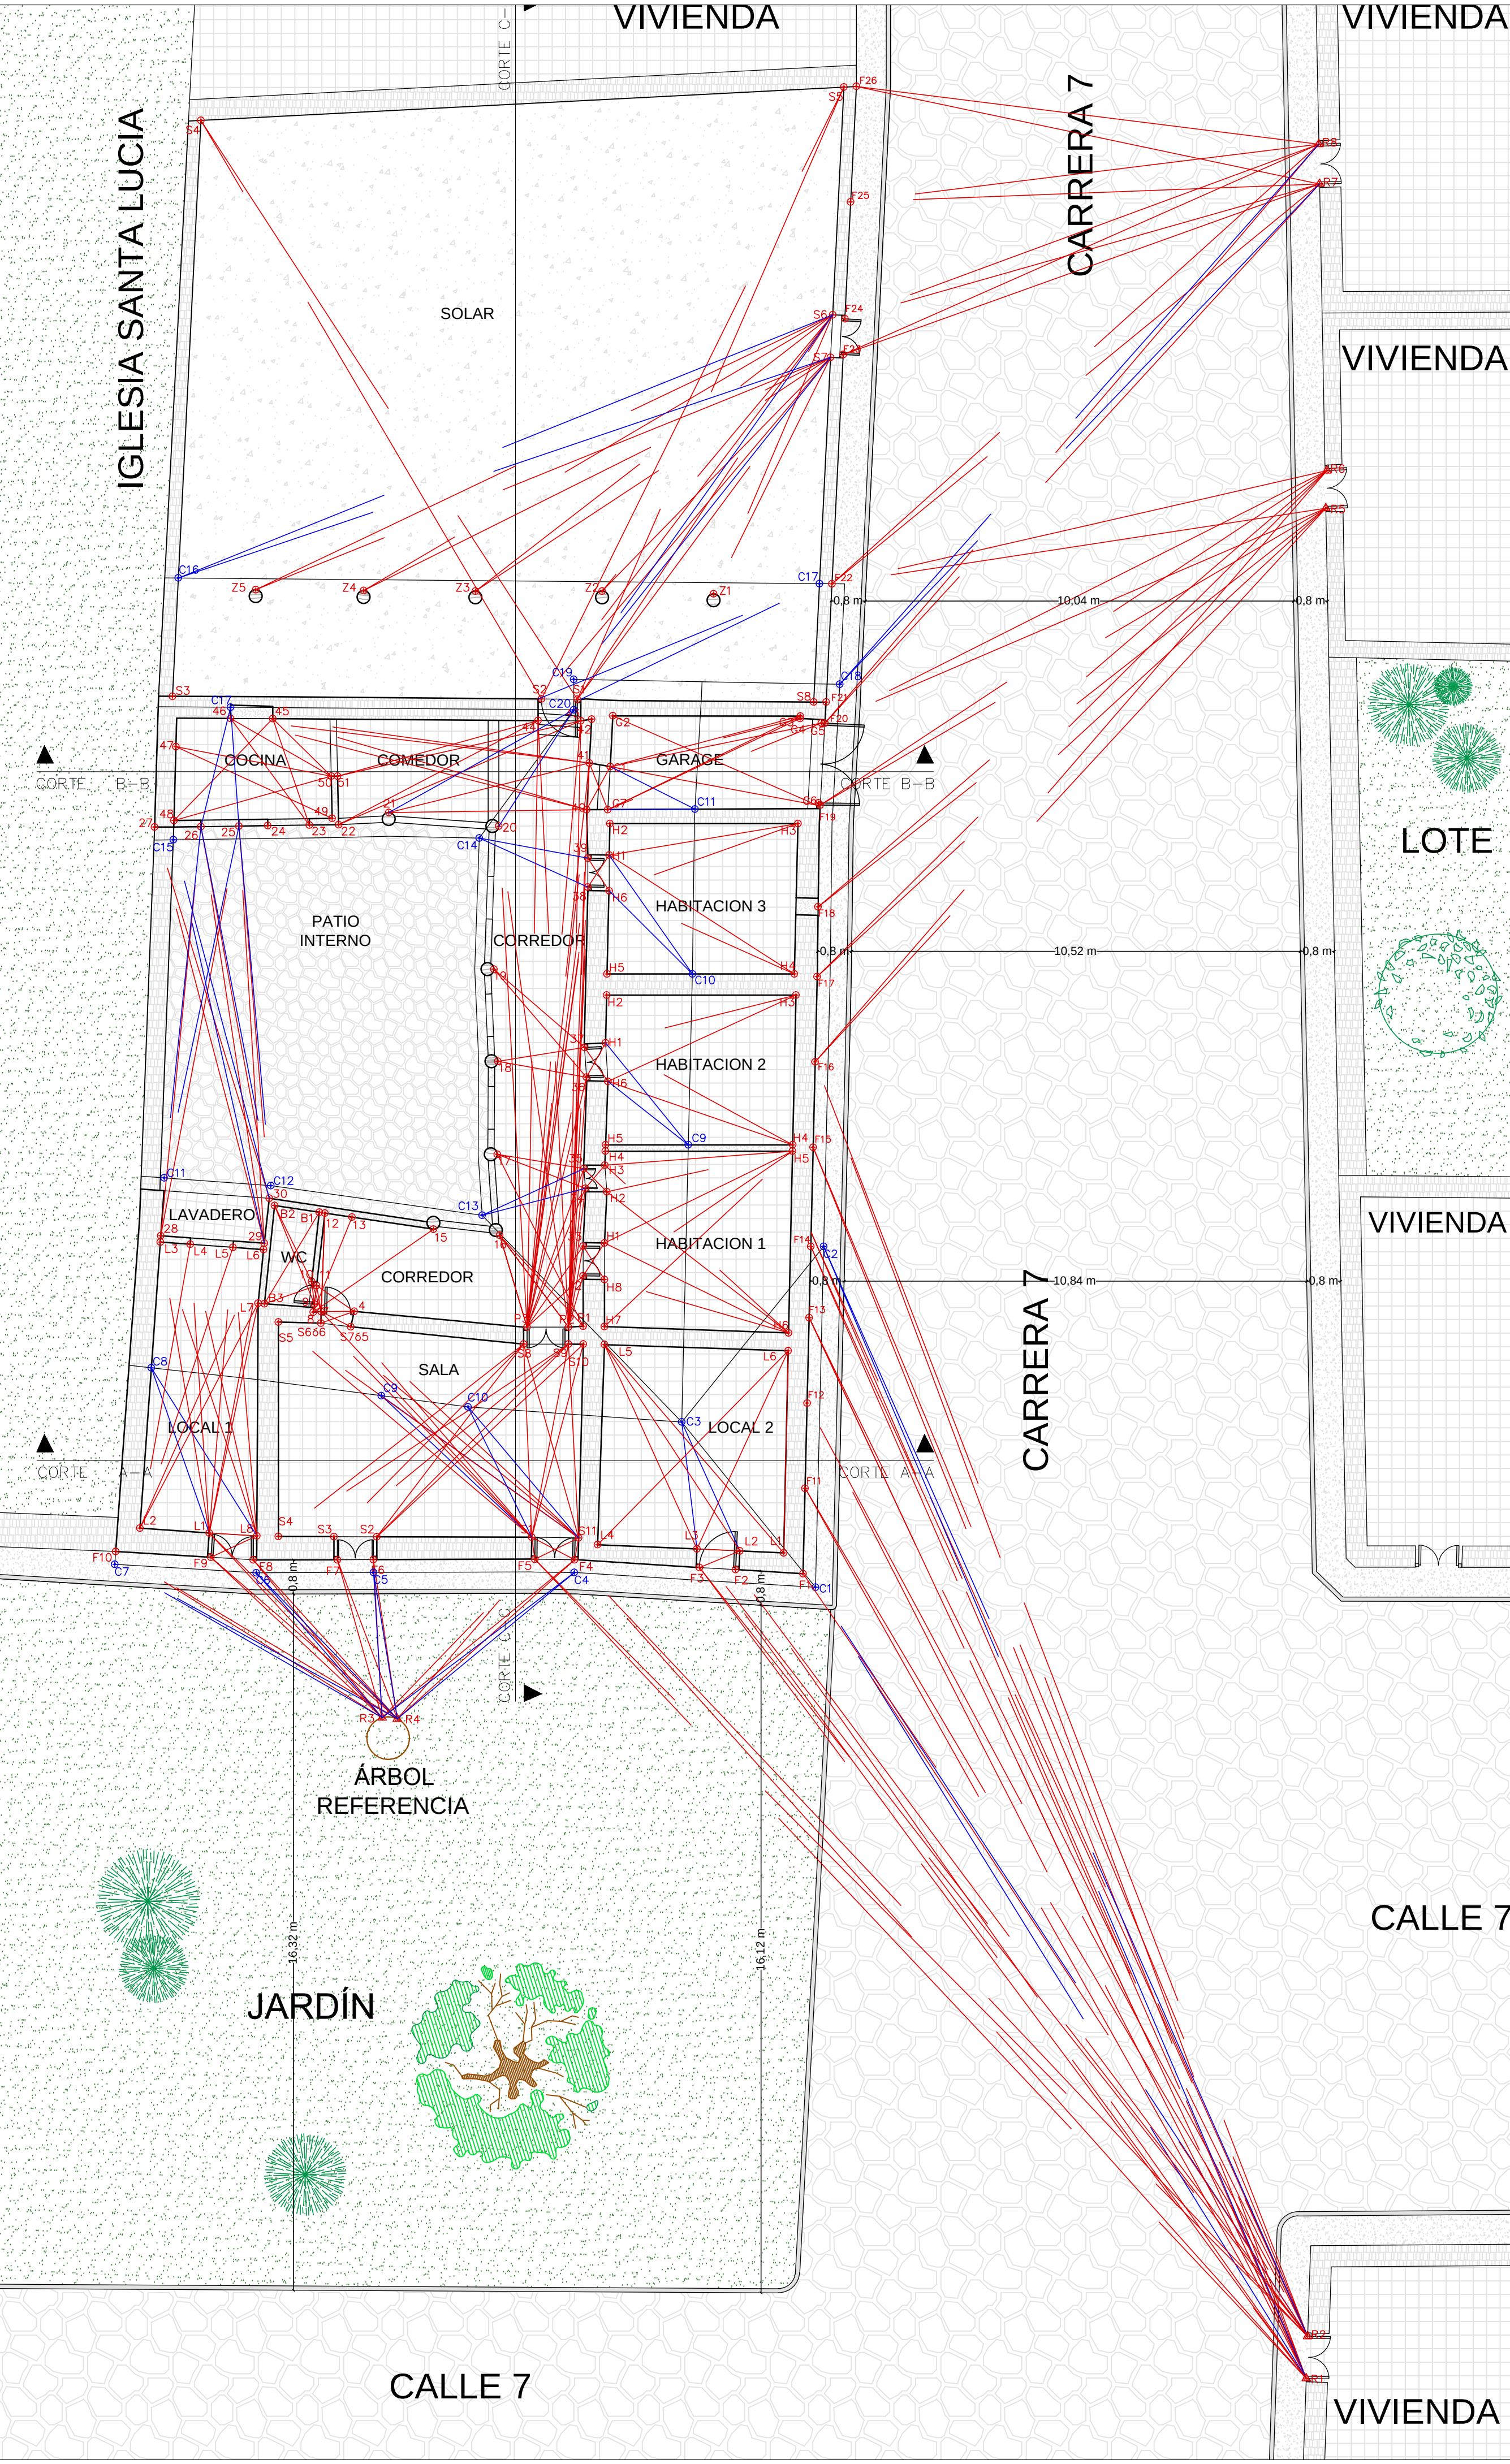

UNIVERSIDAD SANTO TOMÁS
PRIMERA CLASIFICACIÓN DE UNIVERSIDADES DE COLOMBIA
BUCAAMBA

FACULTAD DE
ARQUITECTURA

PROYECTO DE GRADO

TÍTULO:
DIAGNÓSTICO TÉCNICO -
CONSTRUCTIVO DE LA
VIVIENDA EN EL CENTRO
POBLADO DE GUANES,
SANTANDER.

DEPARTAMENTO:
SANTANDER

MUNICIPIO:
GUANE, BARICHARA

ESTUDIANTE:
WALTHER FABIÁN
MORENO BALLENA
2090707

DIRECTOR:
NAHIR PABÓN CASTRO
ARQUITECTA - MSc

CONTIENE:
LEVANTAMIENTO Y
MATERIALES:
PLANTA PREDIO
PRIMER PLANTA

ESCALA:
INDICADAS

DIGITALIZACIÓN:
WALTHER FABIÁN
MORENO BALLENA

EDICIÓN:
WALTHER FABIÁN
MORENO BALLENA

OBSERVACIONES:

CONVENCIONES:

Δ Dato	⊕ Punto	R3 Círculo número
— MUROS, OTROS	— CUBIERTA	
PIEDRA	TEJA ESPAÑOLA	
TAPIA	BALDOSIN GRES	
MADERA	PINTURA CAL	
CONCRETO	MURO LADRILLO	
PISO TIERRA	MADERA ROLLIZA	
ESTERILLA CAÑA		

UNIDAD DE MEDIDA:
METROS

PLANCHAS:
8
DE
13

ANEXO: 4.2.5

CÓDIGO: 4.2.5