




4.2.1 LEVANTAMIENTO GEOMÉTRICO CASA ESTUDIO TIPO L

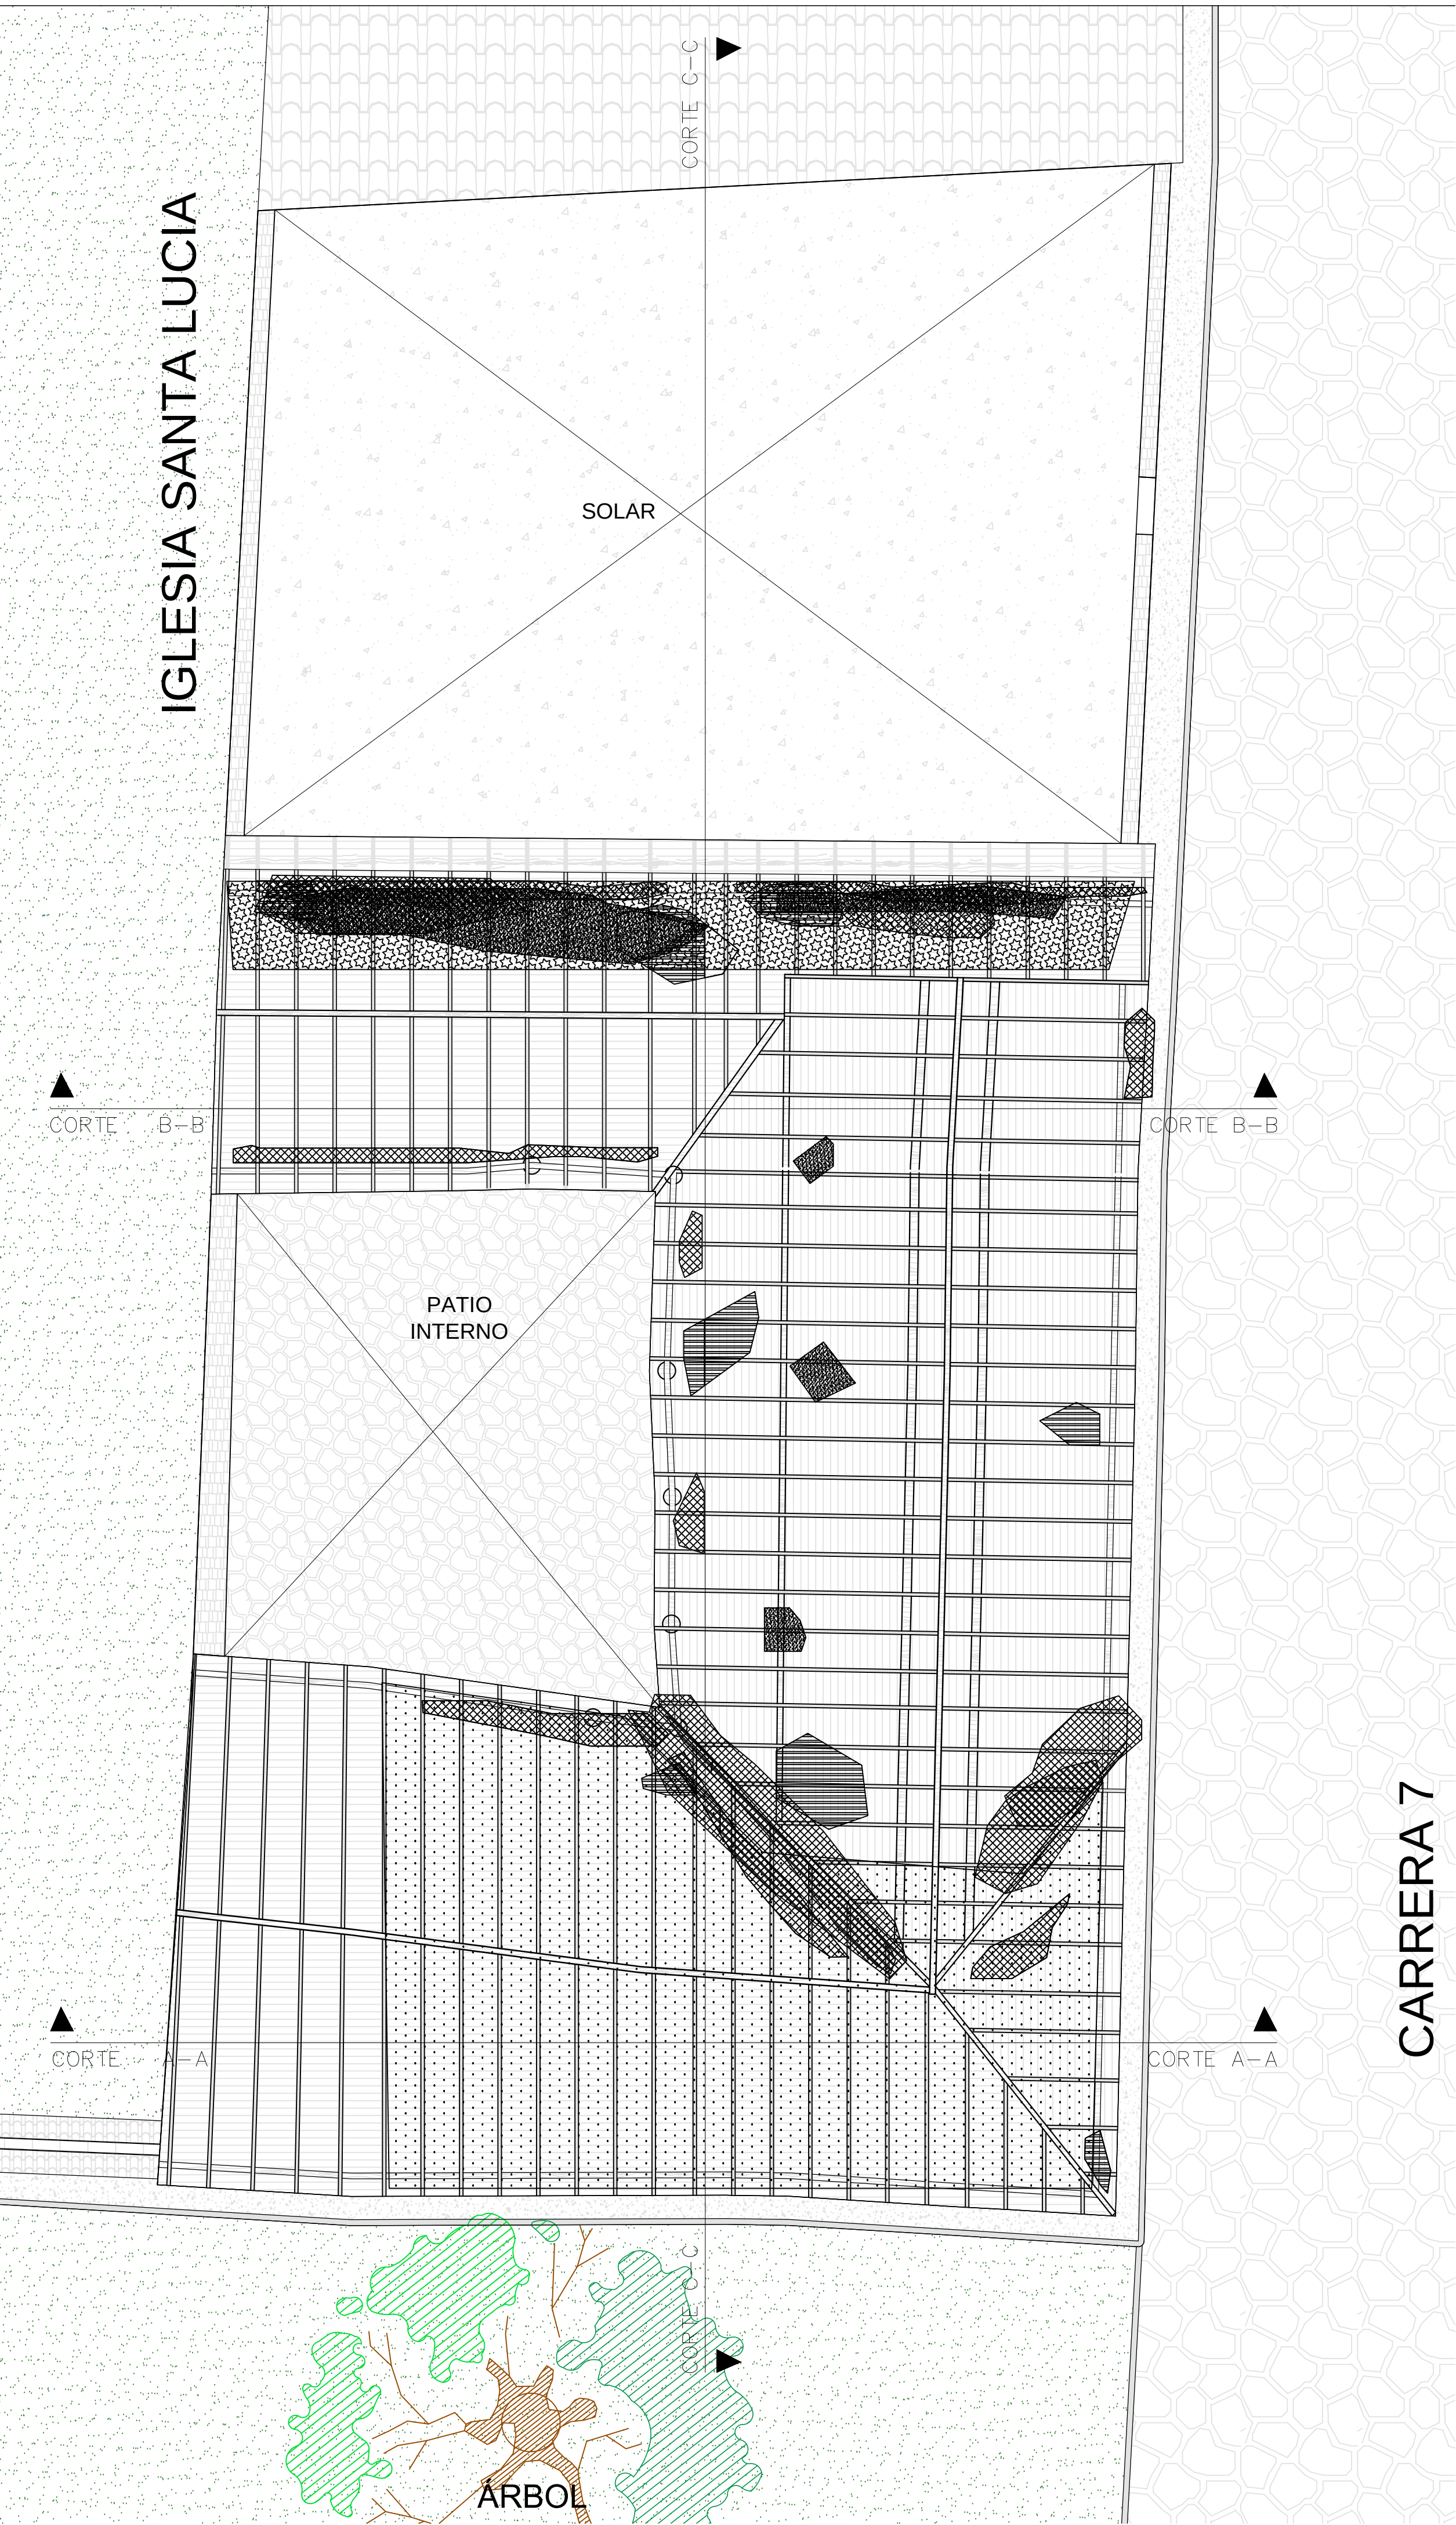

ESTRUCTURA CUBIERTA
ESC: 1-75

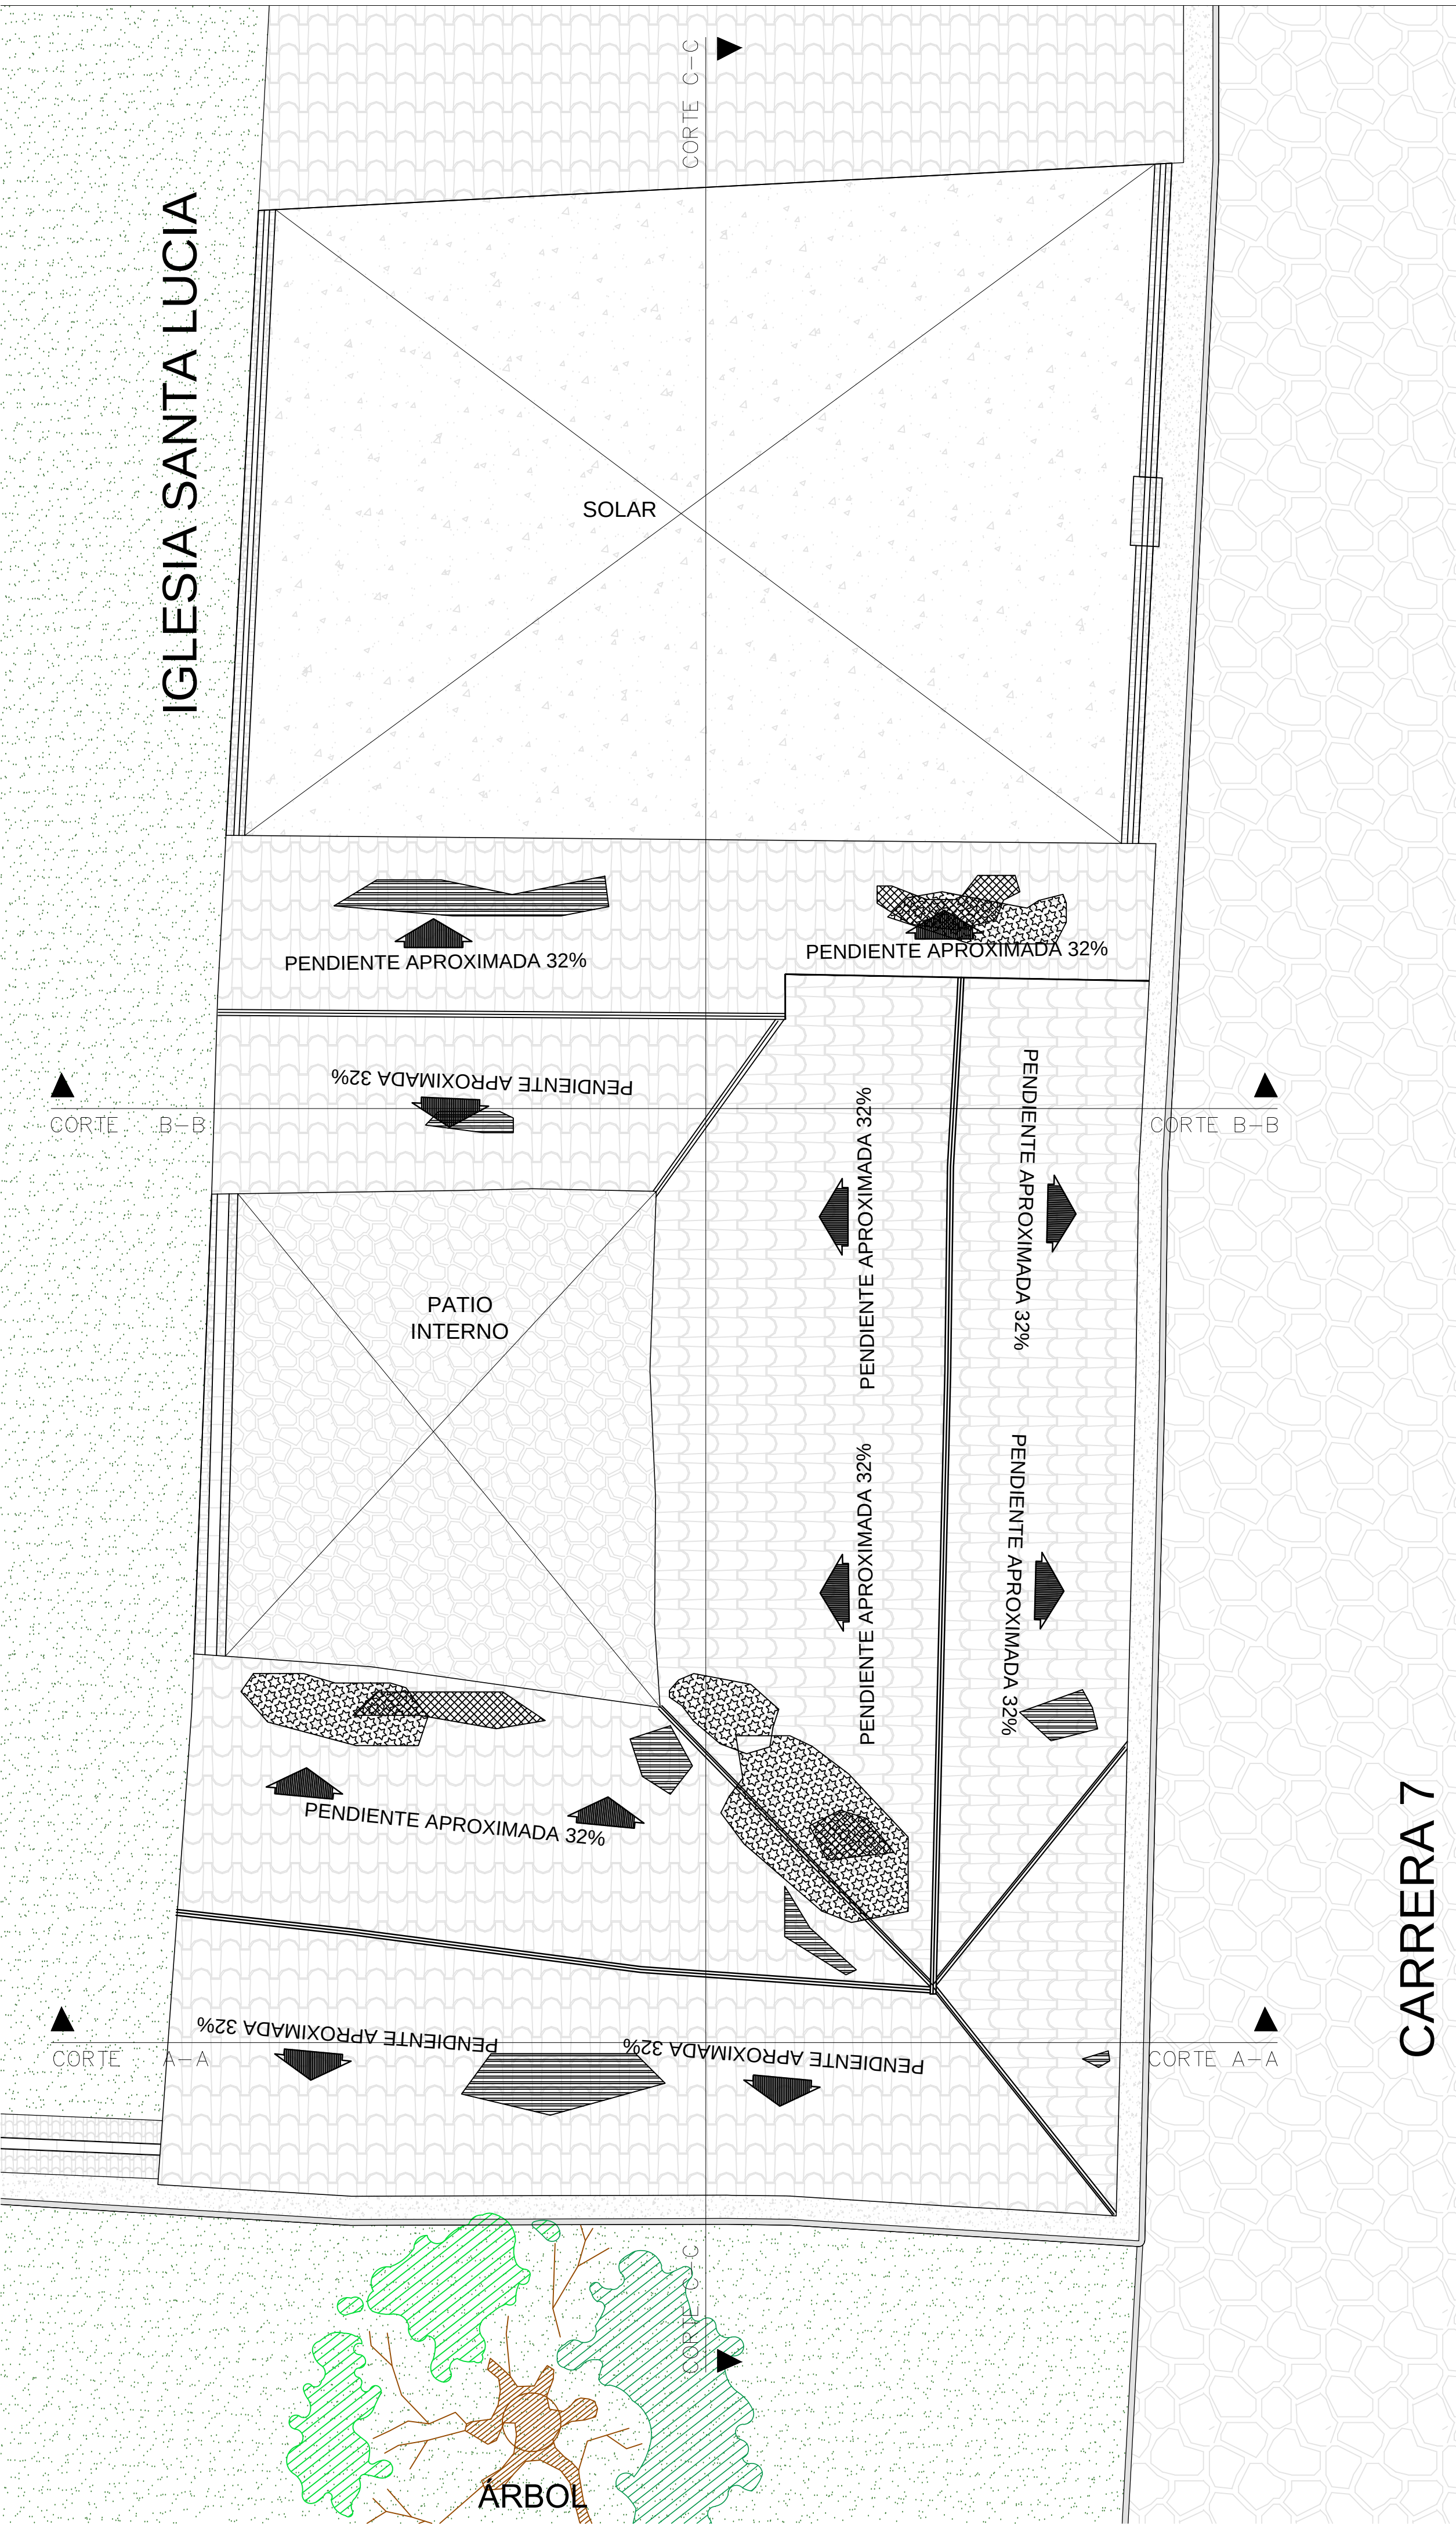

CUBIERTA
ESC: 1-75

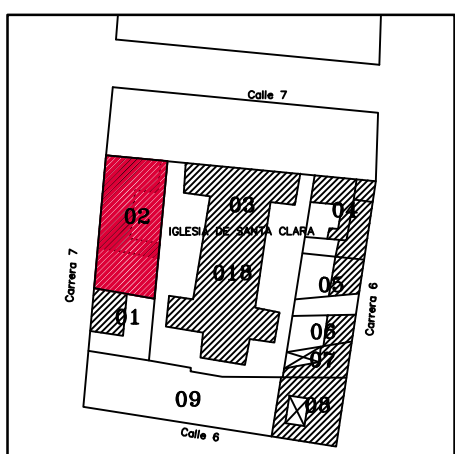

CONVENCIONES:

MANCHAS	ARENIZACION
FISURAS	HUMEDAD
DEFORMACIONES	DESPRENDIMIENTO
VEGETACION	