

DETALLE BIOCLIMATICO



**UNIVERSIDAD
SANTO TOMAS**
BUGARAMANGA

PROYECTO:
PABELLON INFANTIL





ESTUDIANTE:
ELKIN YAHIR CARRILLO

DIRECTOR:
ARQ. JORGE NARVAEZ

CONTIENE:
DETALLE BIOCLIMATICO

FECHA:
MARZO 2015

PL N:
25 DE 28

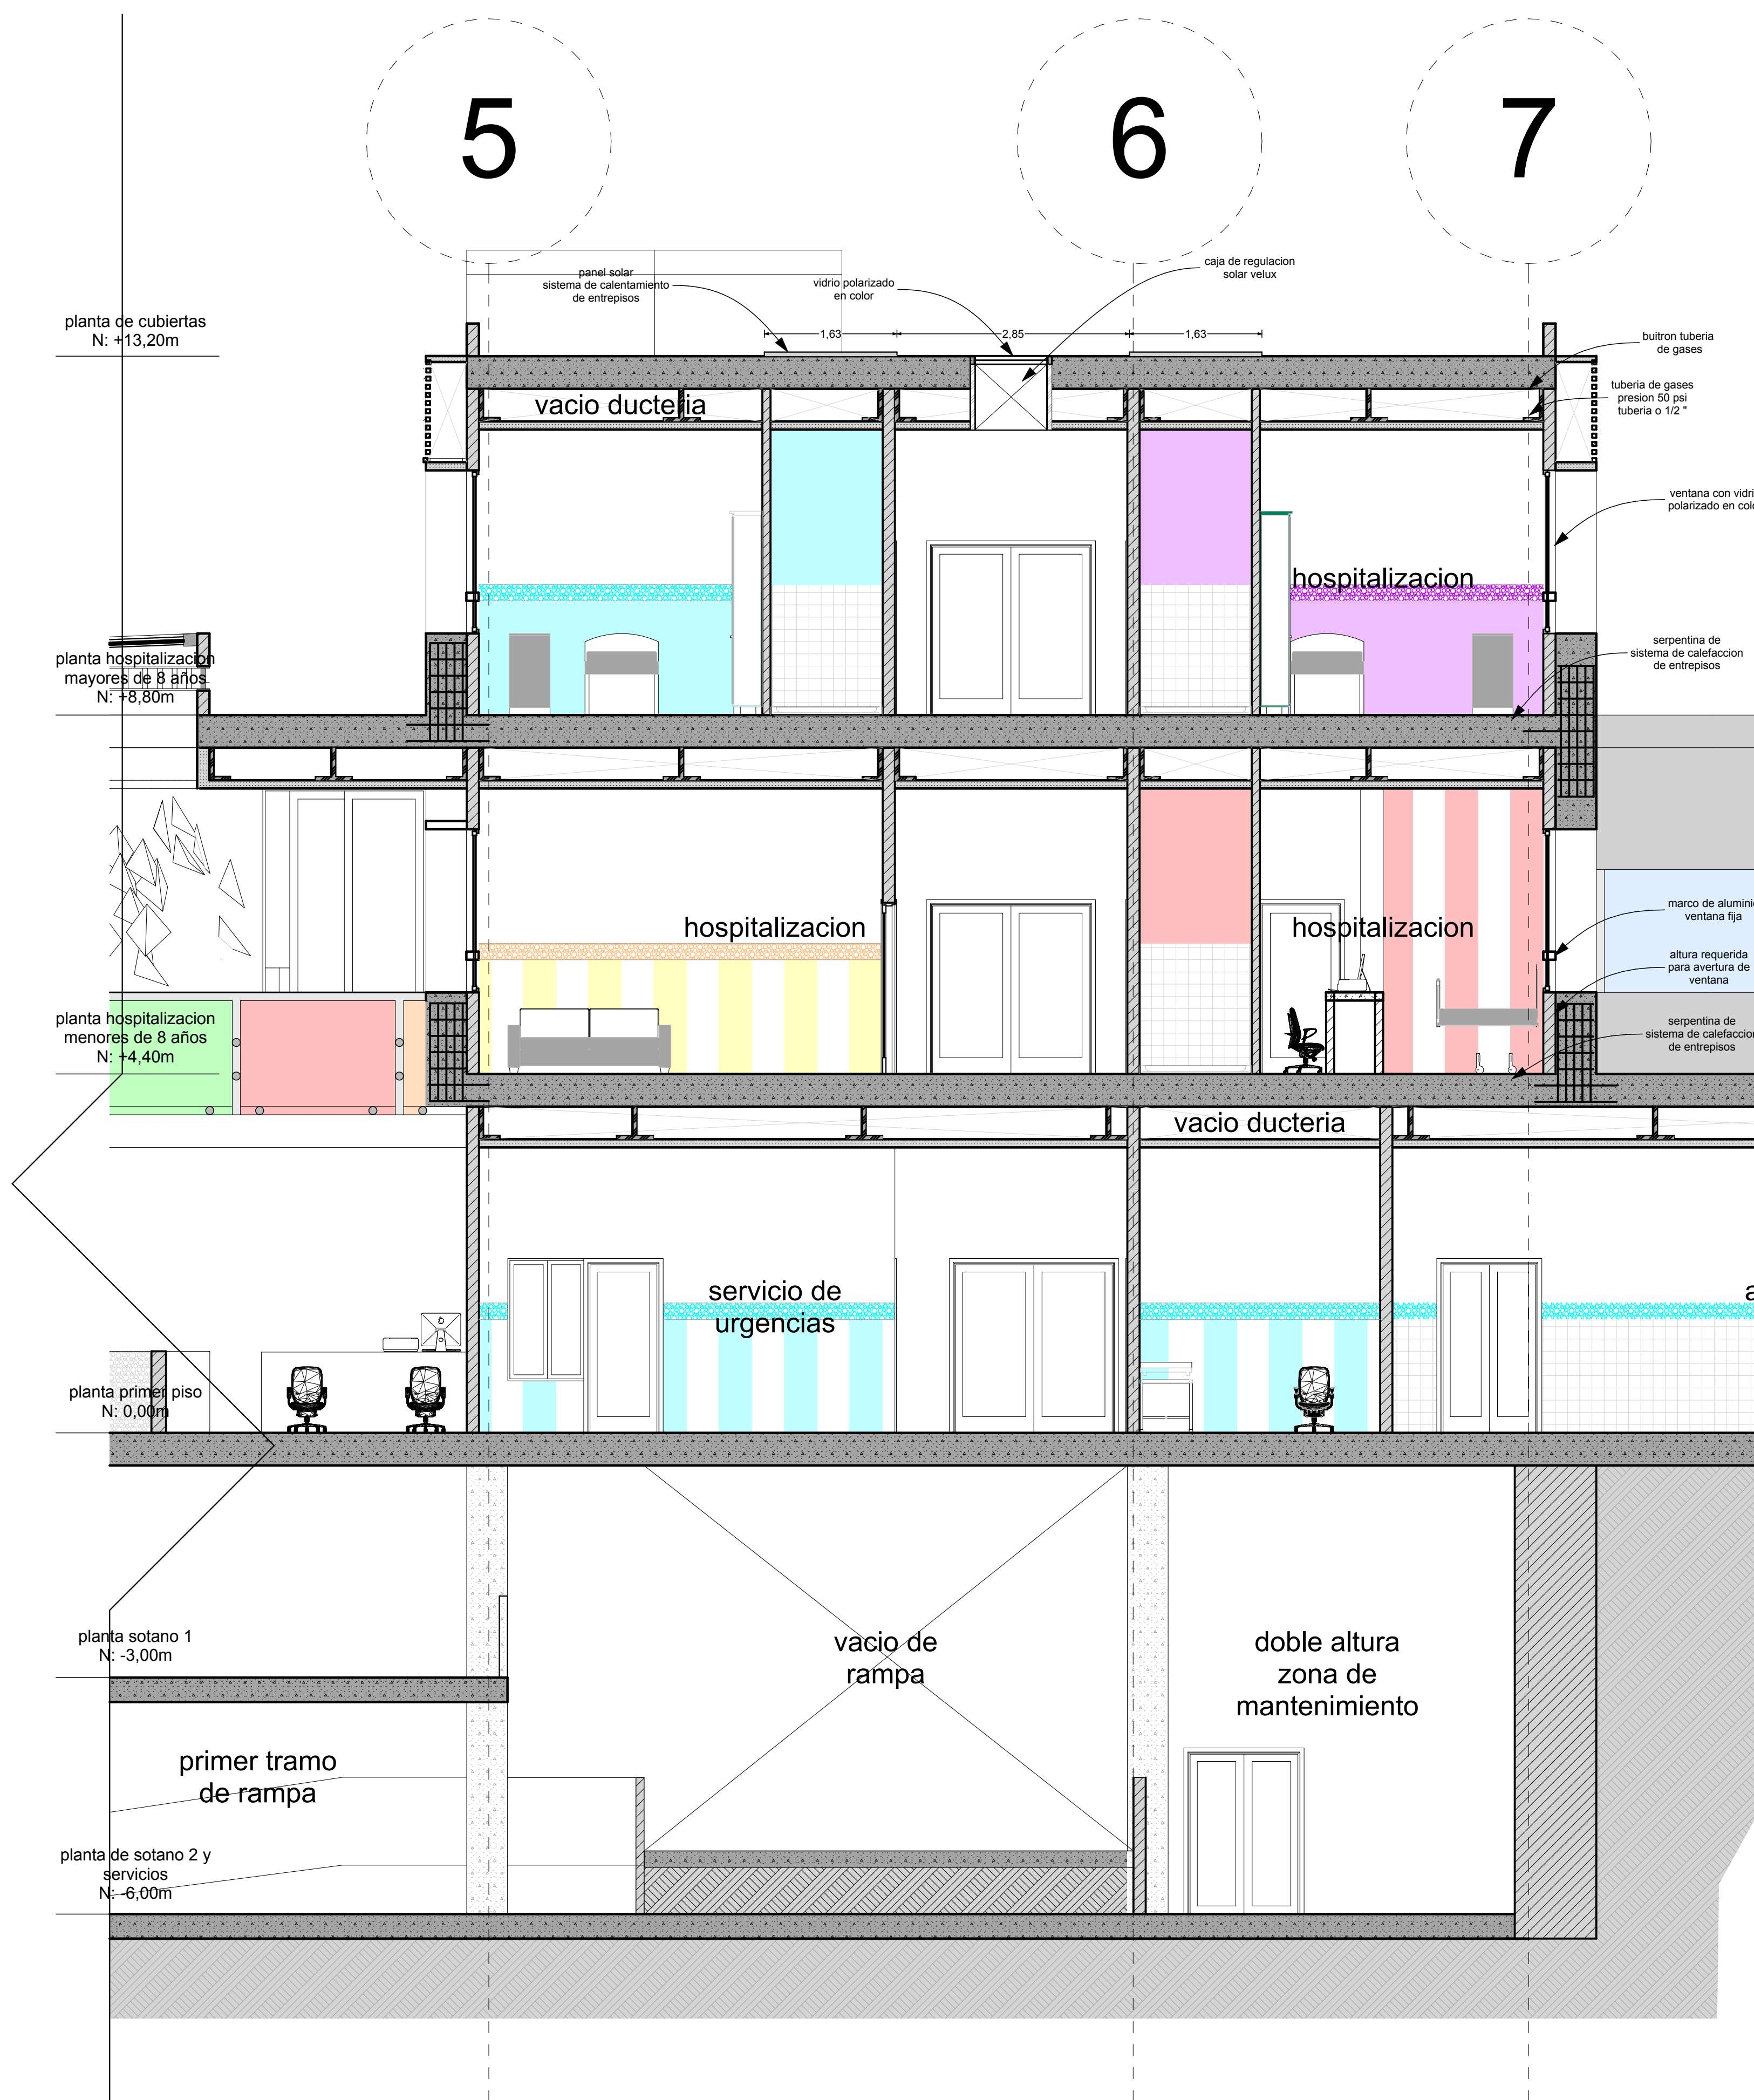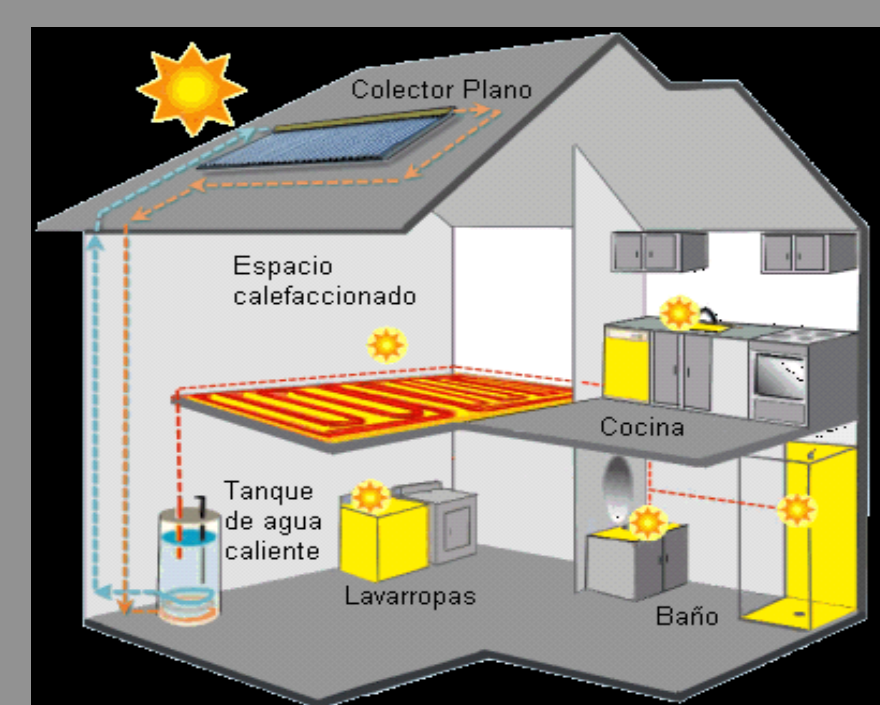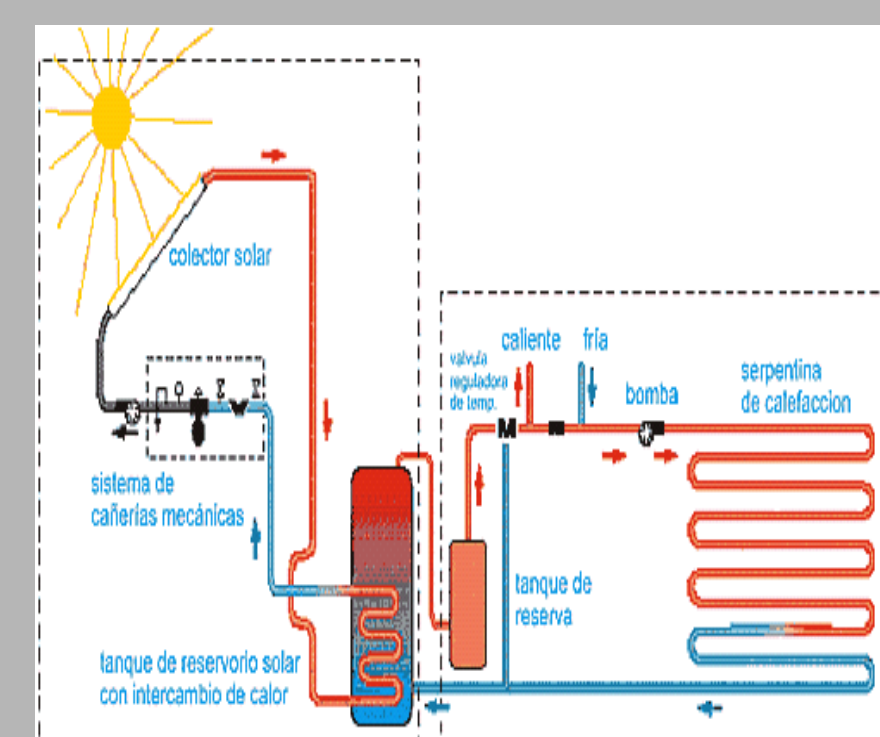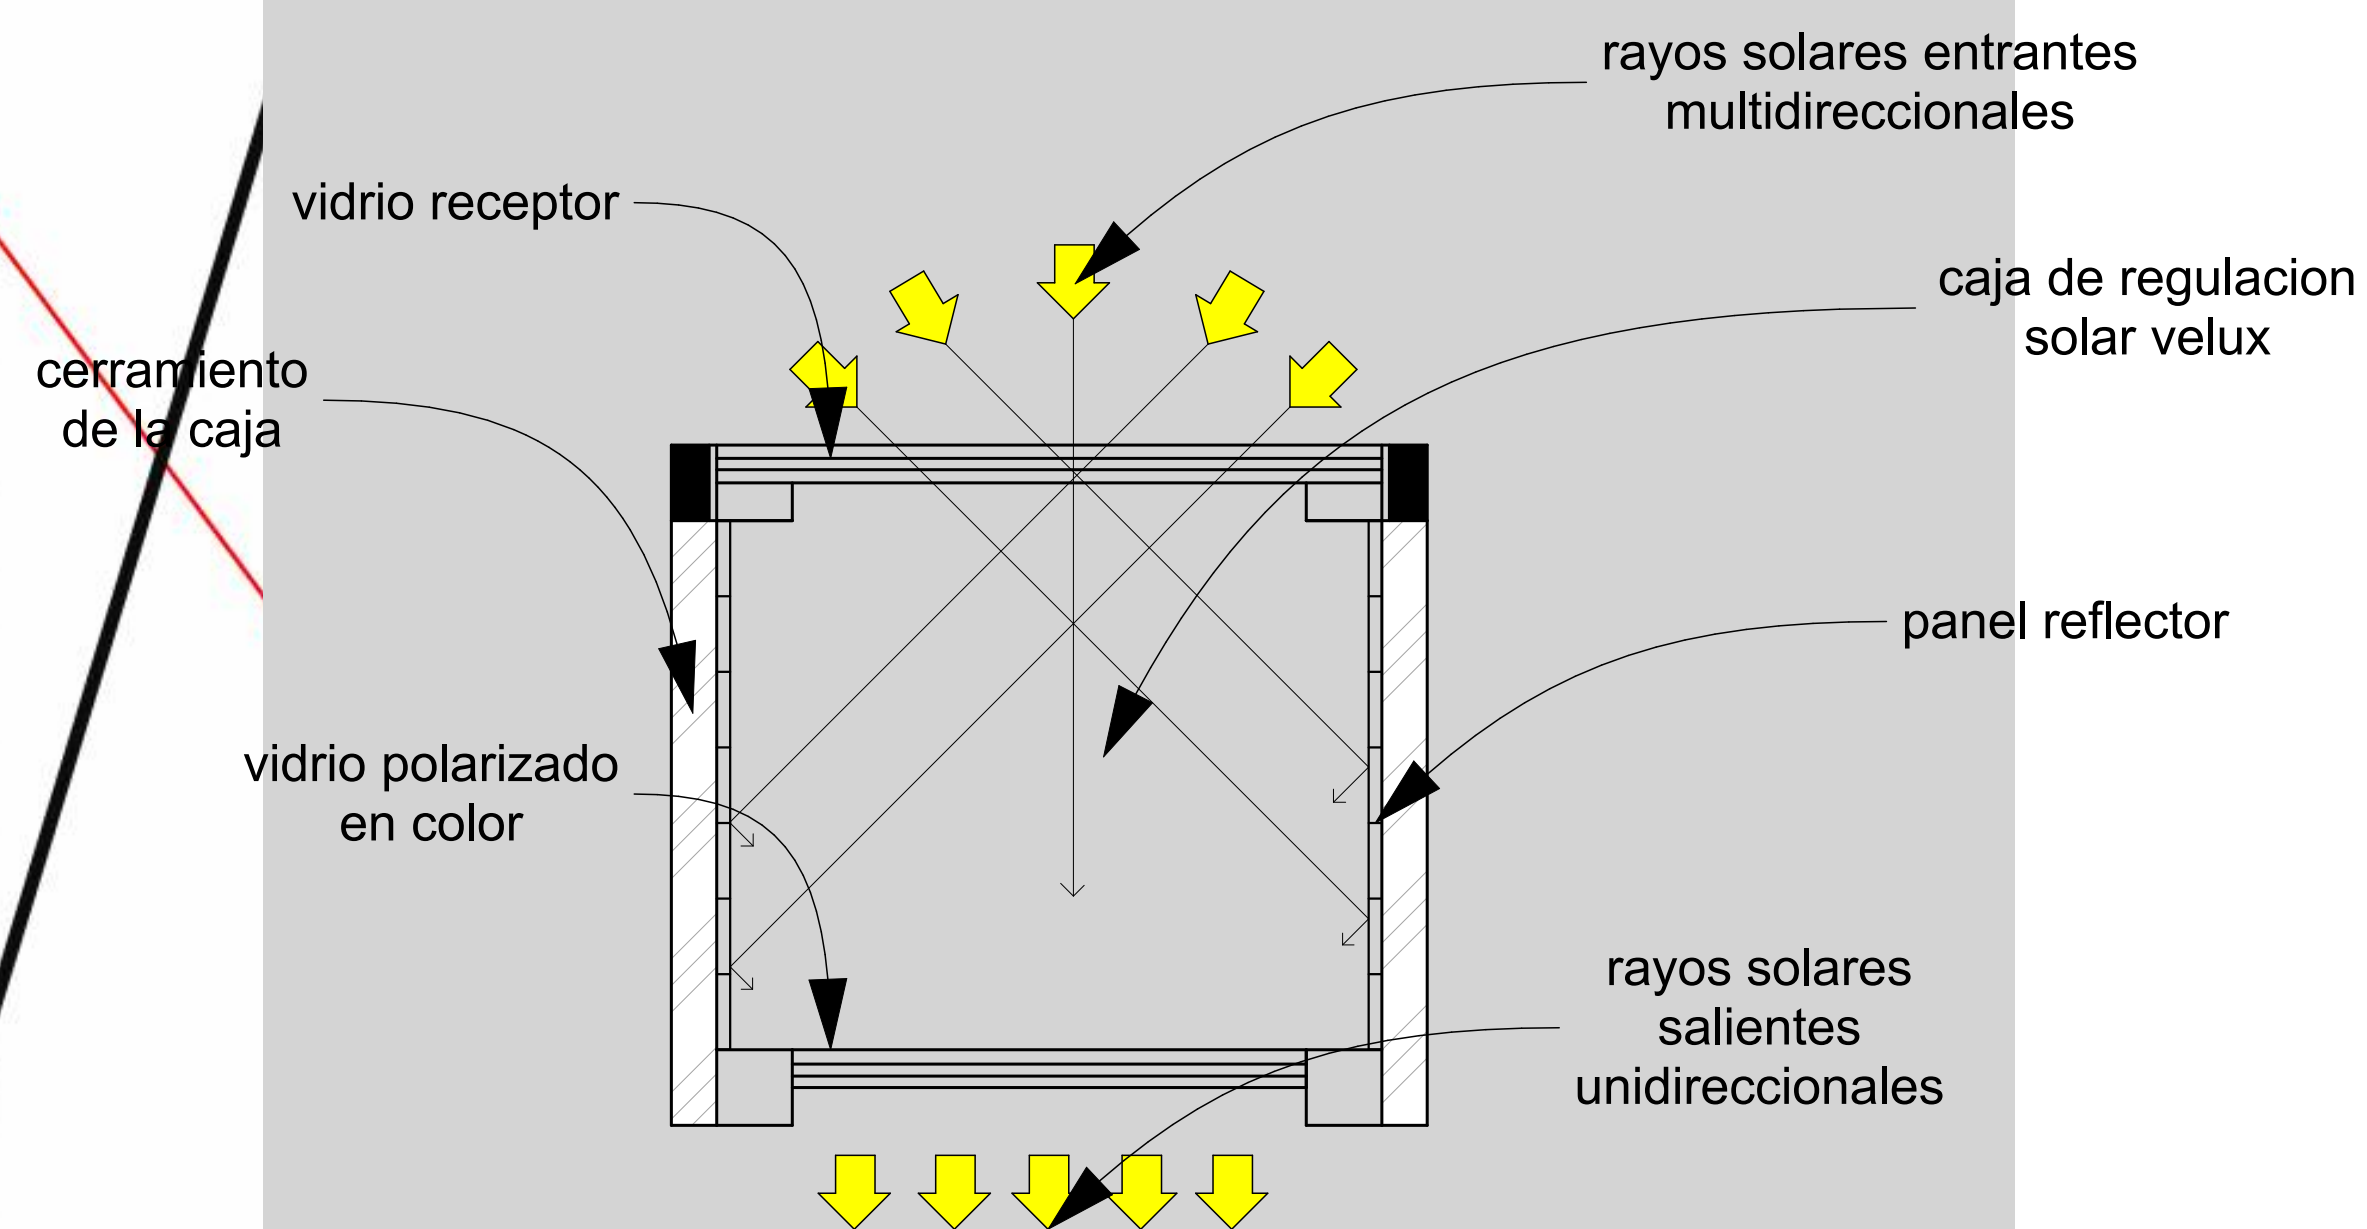

DETALLE HOSPITALIZACION ESC 1:50

PABELLON INFANTIL DESDE UNA PERSPECTIVA PSICOSOCIAL

