


# CENTRO ECOTURÍSTICO DE PARAPENTE

RUITOQUE BAJO SANTANDER

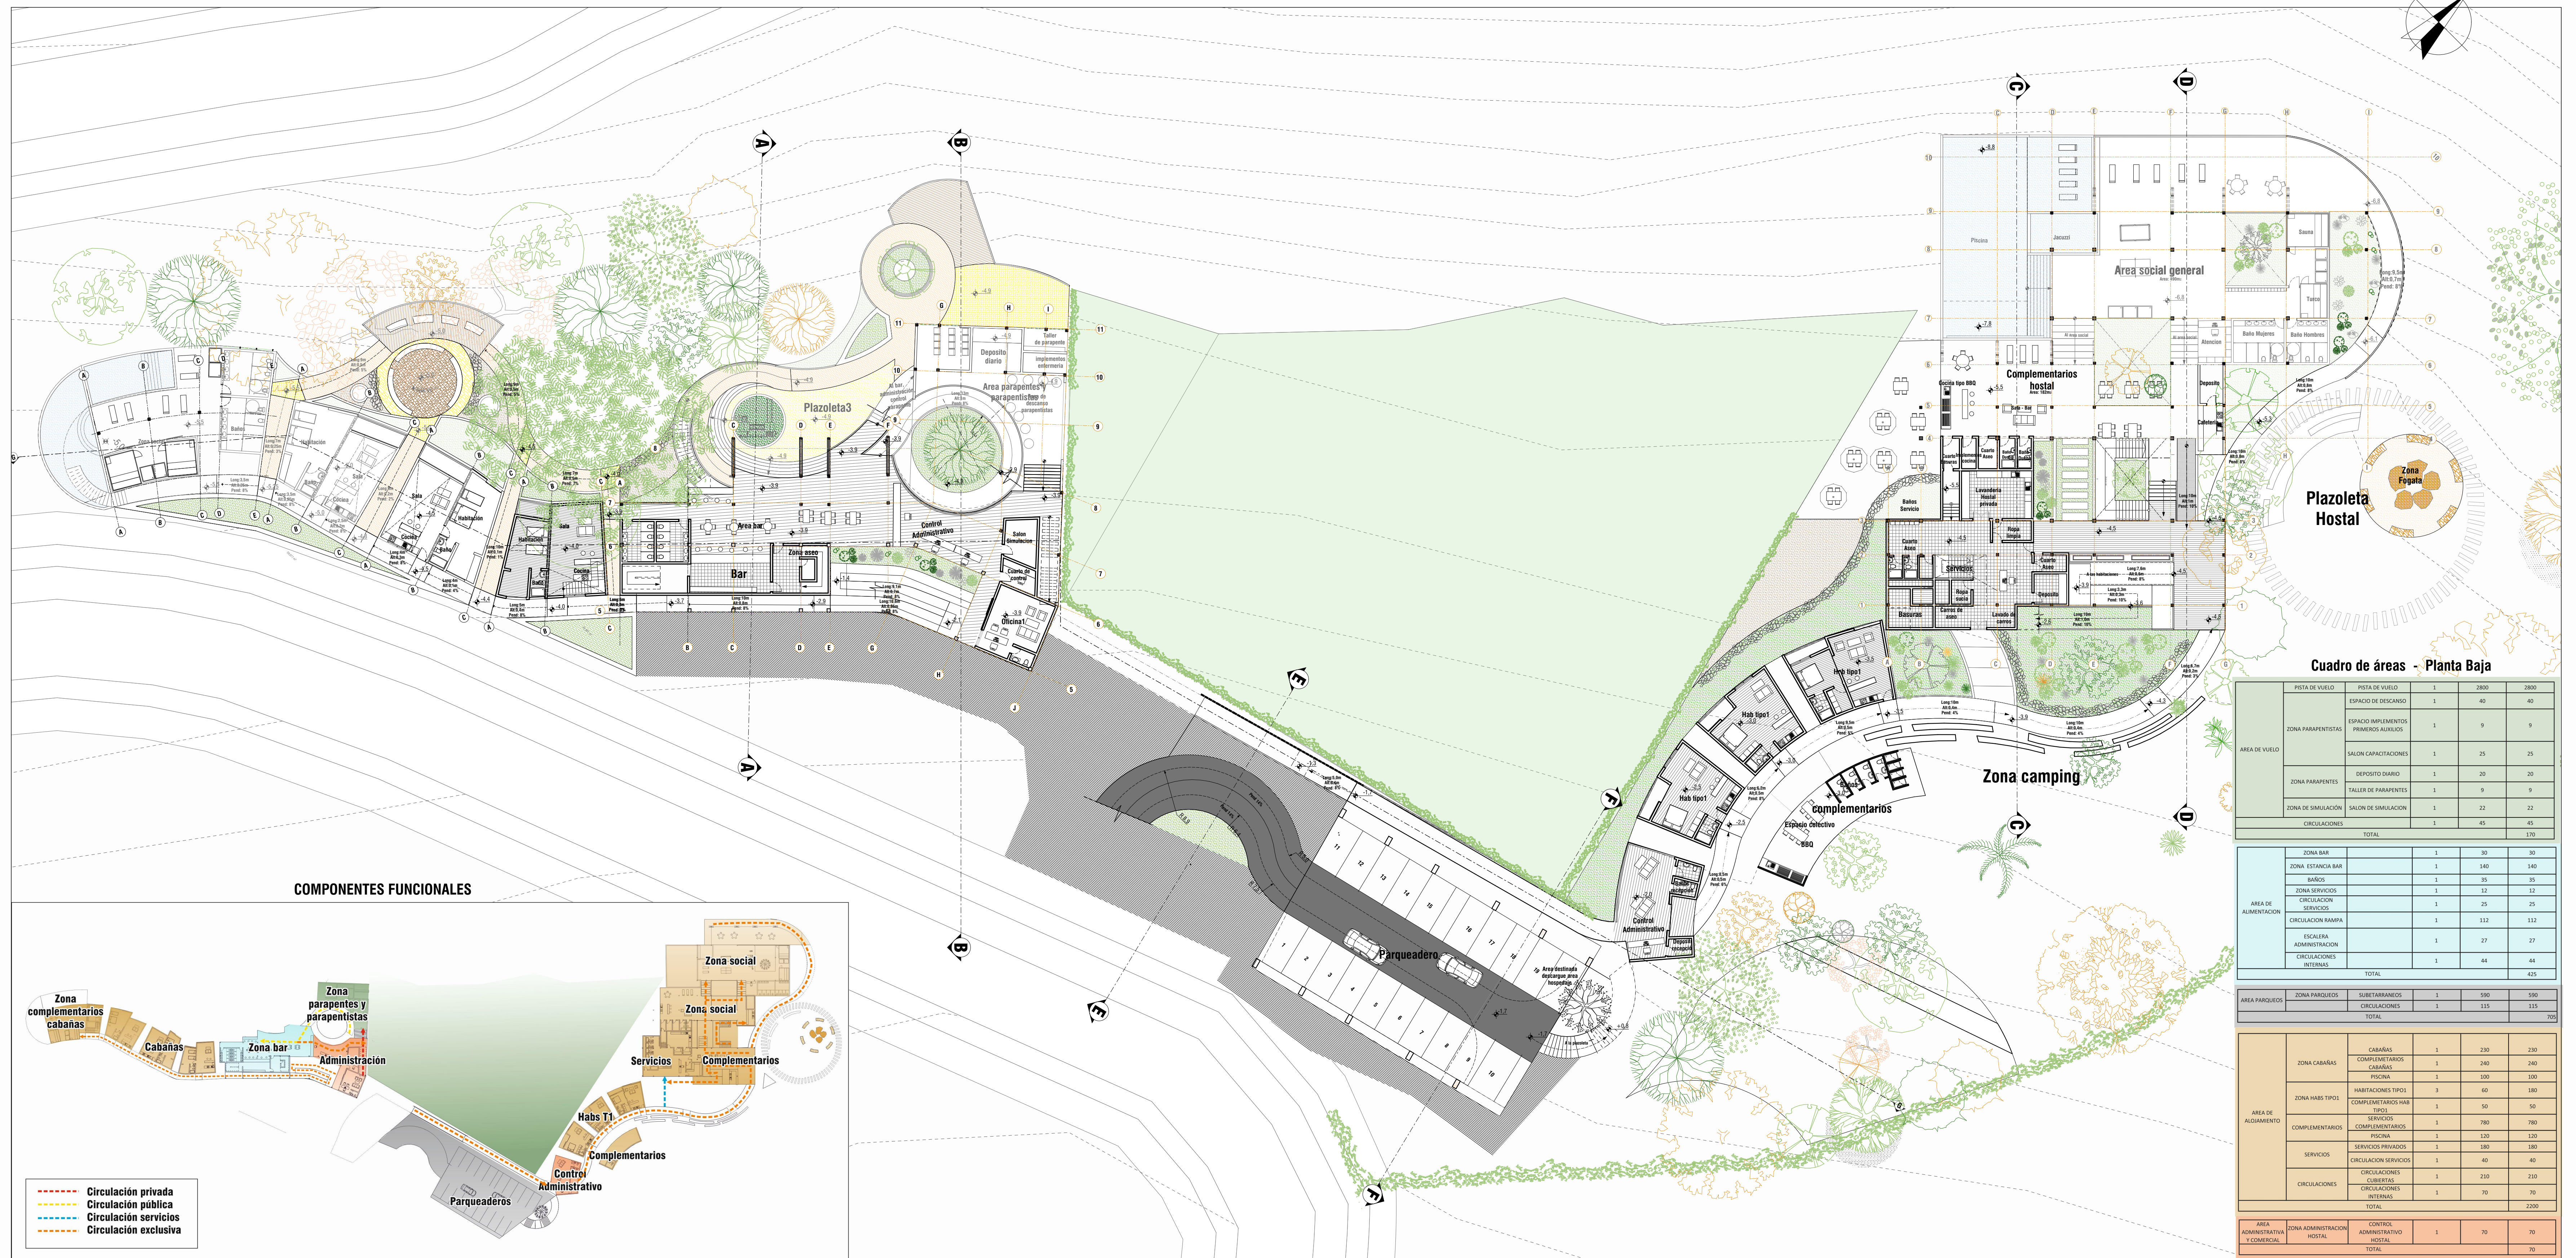

Cuadro de áreas - Planta Baja

|               |                    |                                       |   |      |      |
|---------------|--------------------|---------------------------------------|---|------|------|
| AREA DE VUELO | PISTA DE VUELO     | PISTA DE VUELO                        | 1 | 2800 | 2800 |
|               | ZONA PARAPENTISTAS | ESPACIO DE DESCANSAO                  | 1 | 40   | 40   |
|               |                    | ESPACIO IMPLEMENTOS PRIMEROS AUXILIOS | 1 | 9    | 9    |
|               |                    | SALON CARACTERISTICIONES              | 1 | 25   | 25   |
|               |                    | DEPOSITO DIARIO                       | 1 | 20   | 20   |
|               | ZONA PARAPENTIS    | TALLER DE PARAPENTIS                  | 1 | 9    | 9    |
|               | ZONA DE SIMULACION | SALON DE SIMULACION                   | 1 | 22   | 22   |
| CIRCULACIONES |                    |                                       | 1 | 45   | 45   |
| TOTAL         |                    |                                       |   |      | 170  |

|                      |                         |   |     |     |
|----------------------|-------------------------|---|-----|-----|
| AREA DE ALIMENTACION | ZONA BAR                | 1 | 30  | 30  |
|                      | ZONA ESTANCIA BAR       | 1 | 140 | 140 |
|                      | BANOS                   | 1 | 35  | 35  |
|                      | ZONA SERVICIOS          | 1 | 12  | 12  |
|                      | CIRCULACION SERVICIOS   | 1 | 25  | 25  |
|                      | CIRCULACION RAMPA       | 1 | 112 | 112 |
|                      | ESCALERA ADMINISTRACION | 1 | 27  | 27  |
|                      | CIRCULACIONES INTERNAS  | 1 | 44  | 44  |
| TOTAL                |                         |   |     | 425 |

|               |               |               |   |     |     |
|---------------|---------------|---------------|---|-----|-----|
| AREA PARQUEOS | ZONA PARQUEOS | SUBESTACIONES | 1 | 560 | 560 |
|               | CIRCULACIONES |               | 1 | 115 | 115 |
| TOTAL         |               |               |   |     | 705 |

|                        |                            |                            |    |     |      |
|------------------------|----------------------------|----------------------------|----|-----|------|
| AREA DE ALQUILER       | ZONA CABAÑAS               | CABAÑAS                    | 1  | 230 | 230  |
|                        |                            | COMPLEMENTARIOS CABAÑAS    | 1  | 240 | 240  |
|                        | ZONA HABIT TIPO            | PSICINA                    | 1  | 100 | 100  |
|                        |                            | HABITACIONES TIPO 1        | 3  | 60  | 180  |
|                        | COMPLEMENTARIOS HABIT TIPO | COMPLEMENTARIOS HABIT TIPO | 1  | 50  | 50   |
|                        |                            | SERVICIOS COMPLEMENTARIOS  | 1  | 780 | 780  |
|                        | SERVICIOS                  | PSICINA                    | 1  | 120 | 120  |
|                        |                            | SERVICIOS PRIVADOS         | 1  | 180 | 180  |
|                        | CIRCULACIONES              | CIRCULACION SERVICIOS      | 1  | 40  | 40   |
|                        |                            | CIRCULACIONES CUBIERTAS    | 1  | 210 | 210  |
| CIRCULACIONES INTERNAS |                            | 1                          | 70 | 70  |      |
| TOTAL                  |                            |                            |    |     | 2200 |

|                                 |                            |                               |   |    |    |
|---------------------------------|----------------------------|-------------------------------|---|----|----|
| AREA ADMINISTRATIVA Y COMERCIAL | ZONA ADMINISTRACION HOSTAL | CONTROL ADMINISTRATIVO HOSTAL | 1 | 70 | 70 |
|                                 | TOTAL                      |                               |   |    | 70 |