


PLANTA DE REFERENCIA

1:1000



CORTE E'E

1:125

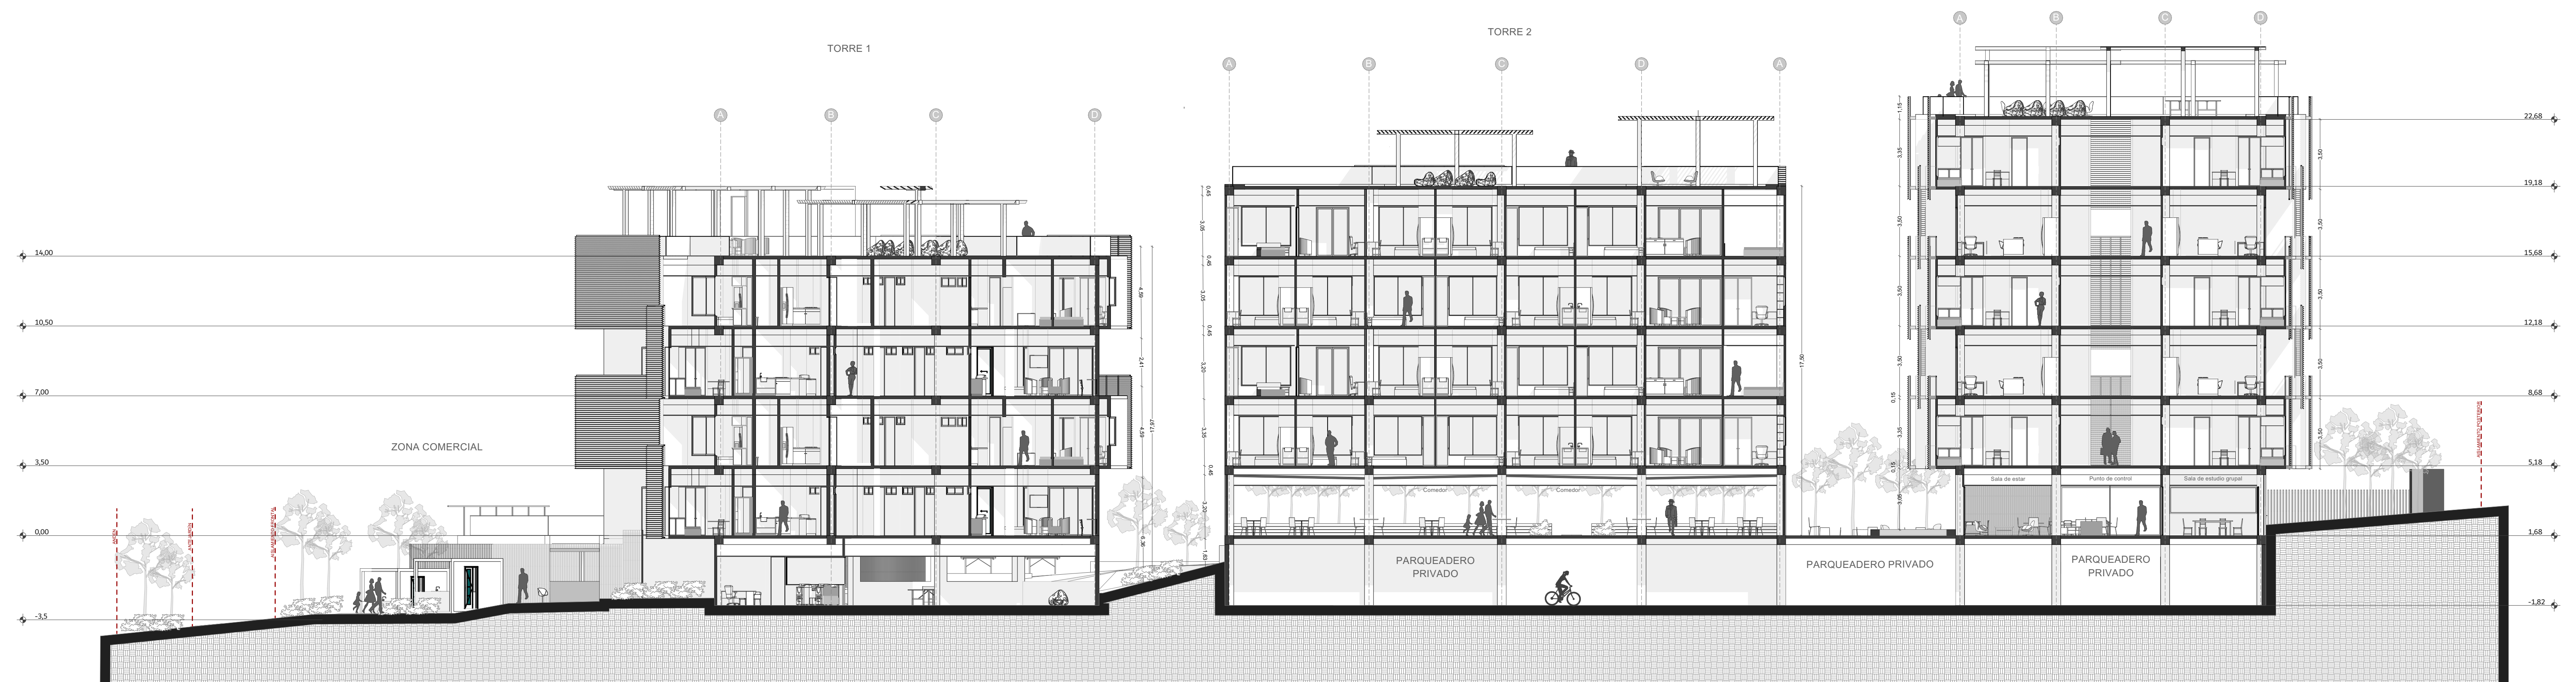

CORTE LONGITUDINAL A-A

1:125



PROYECTO:
LADERA 360
 Residencia Universitaria
 LOCALIZACIÓN: Floridablanca, Santander
 ESTUDIANTE: Luisa Fernanda Lizcano Garcia
 Jhoan Sebastian Vanegas Socha

CONTIENE:
 CORTES
 ESCALA: 1:200
 ARCHIVO:PROYECTO DE GRADO II.pln

ARQUITECTO:
 CARLOS GAMBOA
 SEMESTRE:
 PROYECTO DE GRADO II

CONVENCIONES:

PLANO
 L9
 DE
 12